

KŘIŽOVATKA ULIC MÁNESOVA x NOVOHRADSKÁ

6

POZOR
SIL.III/15529
UL.PLAVSKÁ
SMĚR
ROUDNÉ,VIDOV
UZAVŘENA
IP 22

POZOR
SIL.III/15529
UL.PLAVSKÁ
SMĚR
ROUDNÉ,VIDOV
UZAVŘENA
IP 22


ROUDNÉ VIDOV
NAD 61
IS 11b

ROUDNÉ VIDOV
NAD 61
IS 11b

ROUDNÉ VIDOV
NAD 61
IS 11b

Rožnov
IS 11b

ROŽNOV
IS 11b

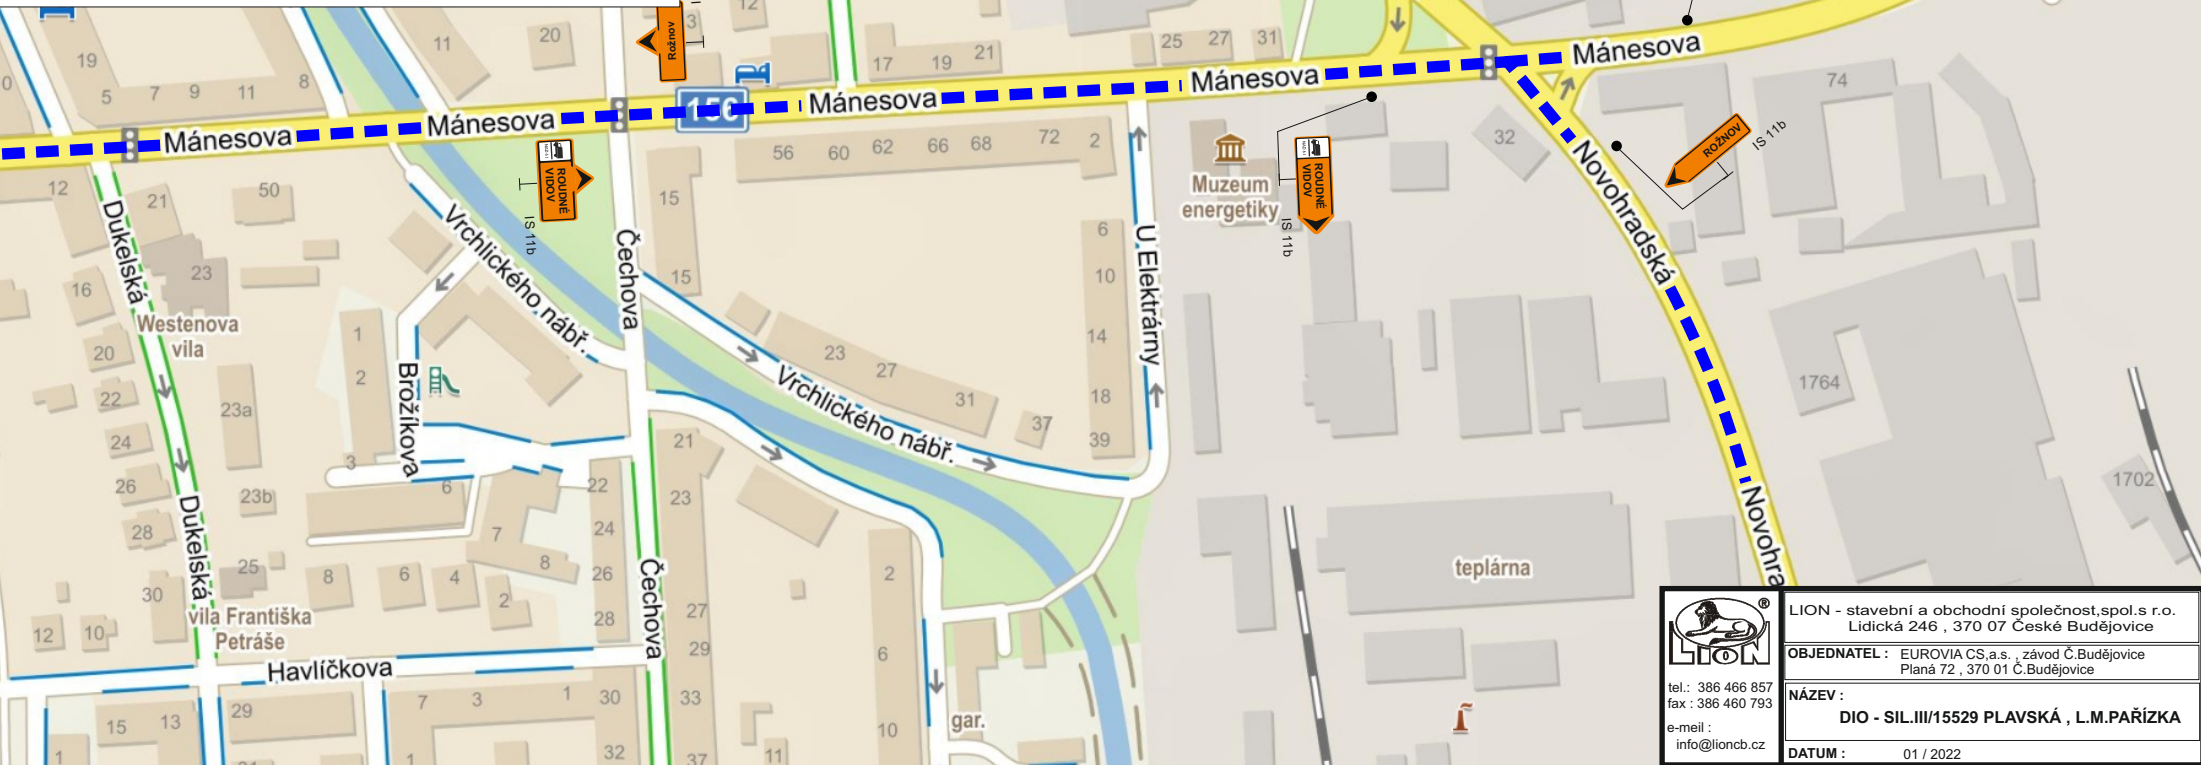

 tel.: 386 466 857 fax : 386 460 793 e-mail : info@lioncb.cz	LION - stavební a obchodní společnost, spol. s r.o. Lidická 246 , 370 07 České Budějovice
	OBJEDNATEL : EUROVIA CS,a.s. , závod Č.Budějovice Planá 72 , 370 01 Č.Budějovice
	NÁZEV : DIO - SIL.III/15529 PLAVSKÁ , L.M.PAŘÍZKA
	DATUM : 01 / 2022