


KŘIŽOVATKY NOVÉ HODĚJOVICE

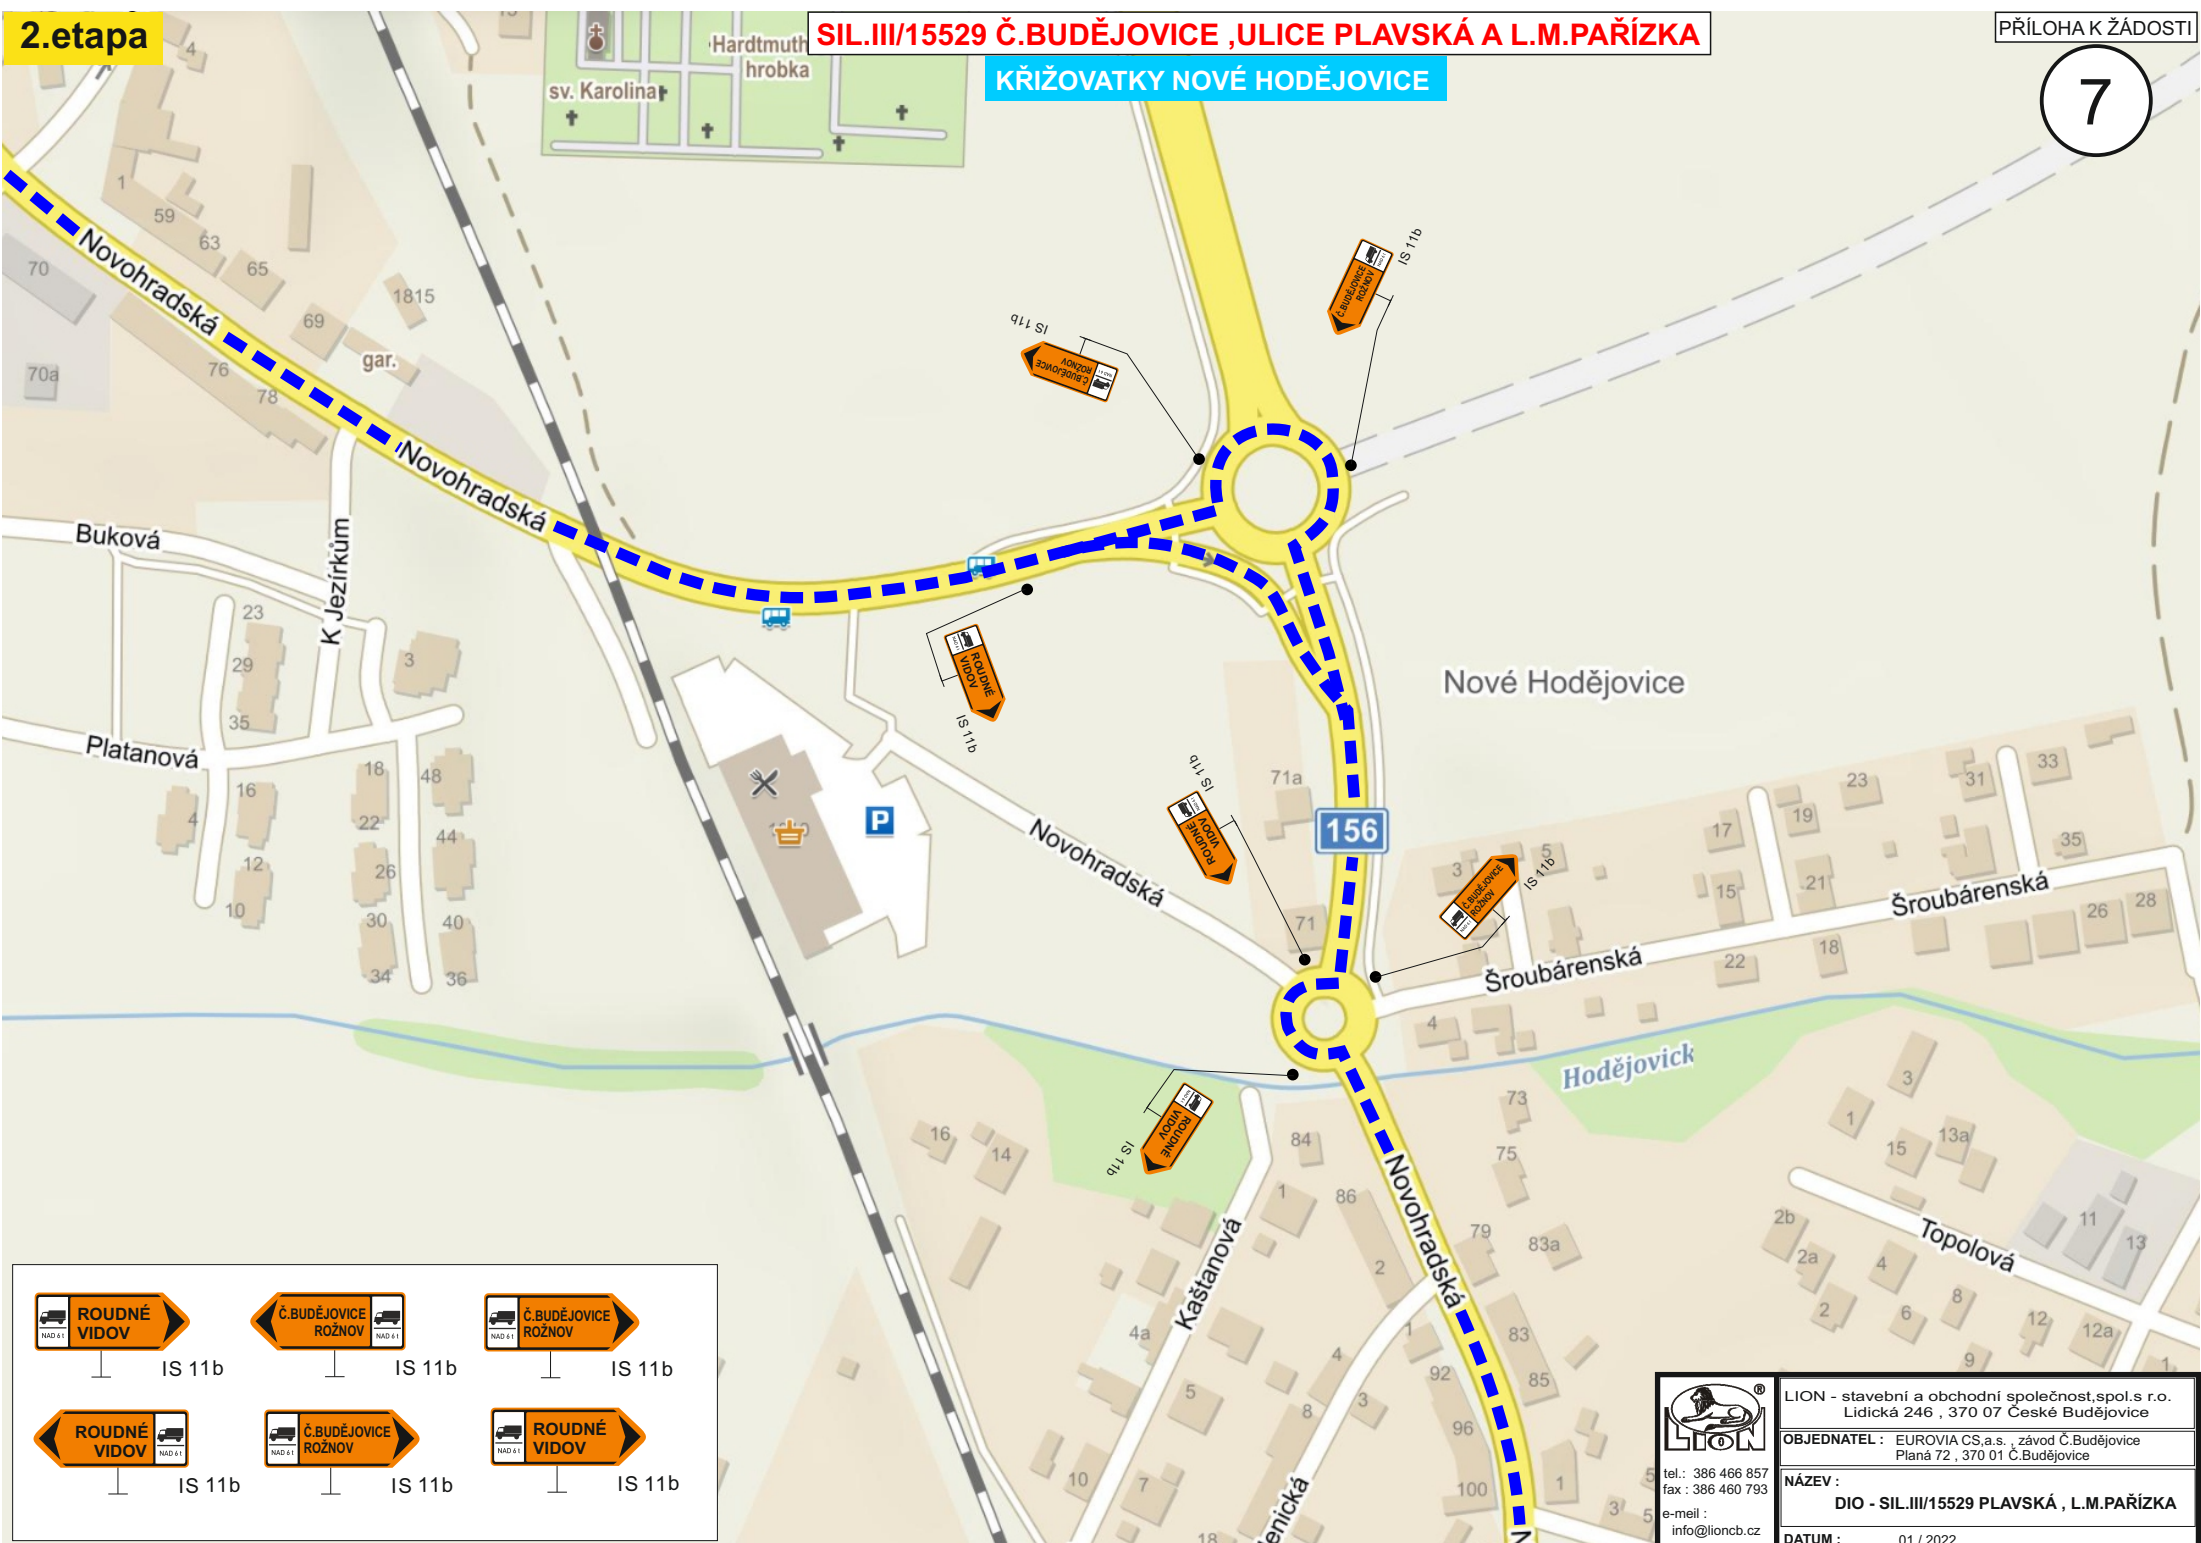

|        |        |        |
|--------|--------|--------|
|        |        |        |
| IS 11b | IS 11b | IS 11b |
|        |        |        |
| IS 11b | IS 11b | IS 11b |

|                   |   |
|-------------------|---|
|                   | LION - stavební a obchodní společnost, spol.s r.o.<br>Lidická 246 , 370 07 České Budějovice |
|                   | OBJEDNATEL : EUROVIA CS.a.s. , závod Č.Budějovice<br>Planá 72 , 370 01 Č.Budějovice         |
|                   | NÁZEV :<br><b>DIO - SIL.III/15529 PLAVSKÁ , L.M.PAŘIZKA</b>                                 |
|                   | tel.: 386 466 857<br>fax : 386 460 793<br>e-mail :<br>info@lioncb.cz                        |
| DATUM : 01 / 2022 |   |