



KŘIŽOVATKY ROUDNÉ , VIDOV

8

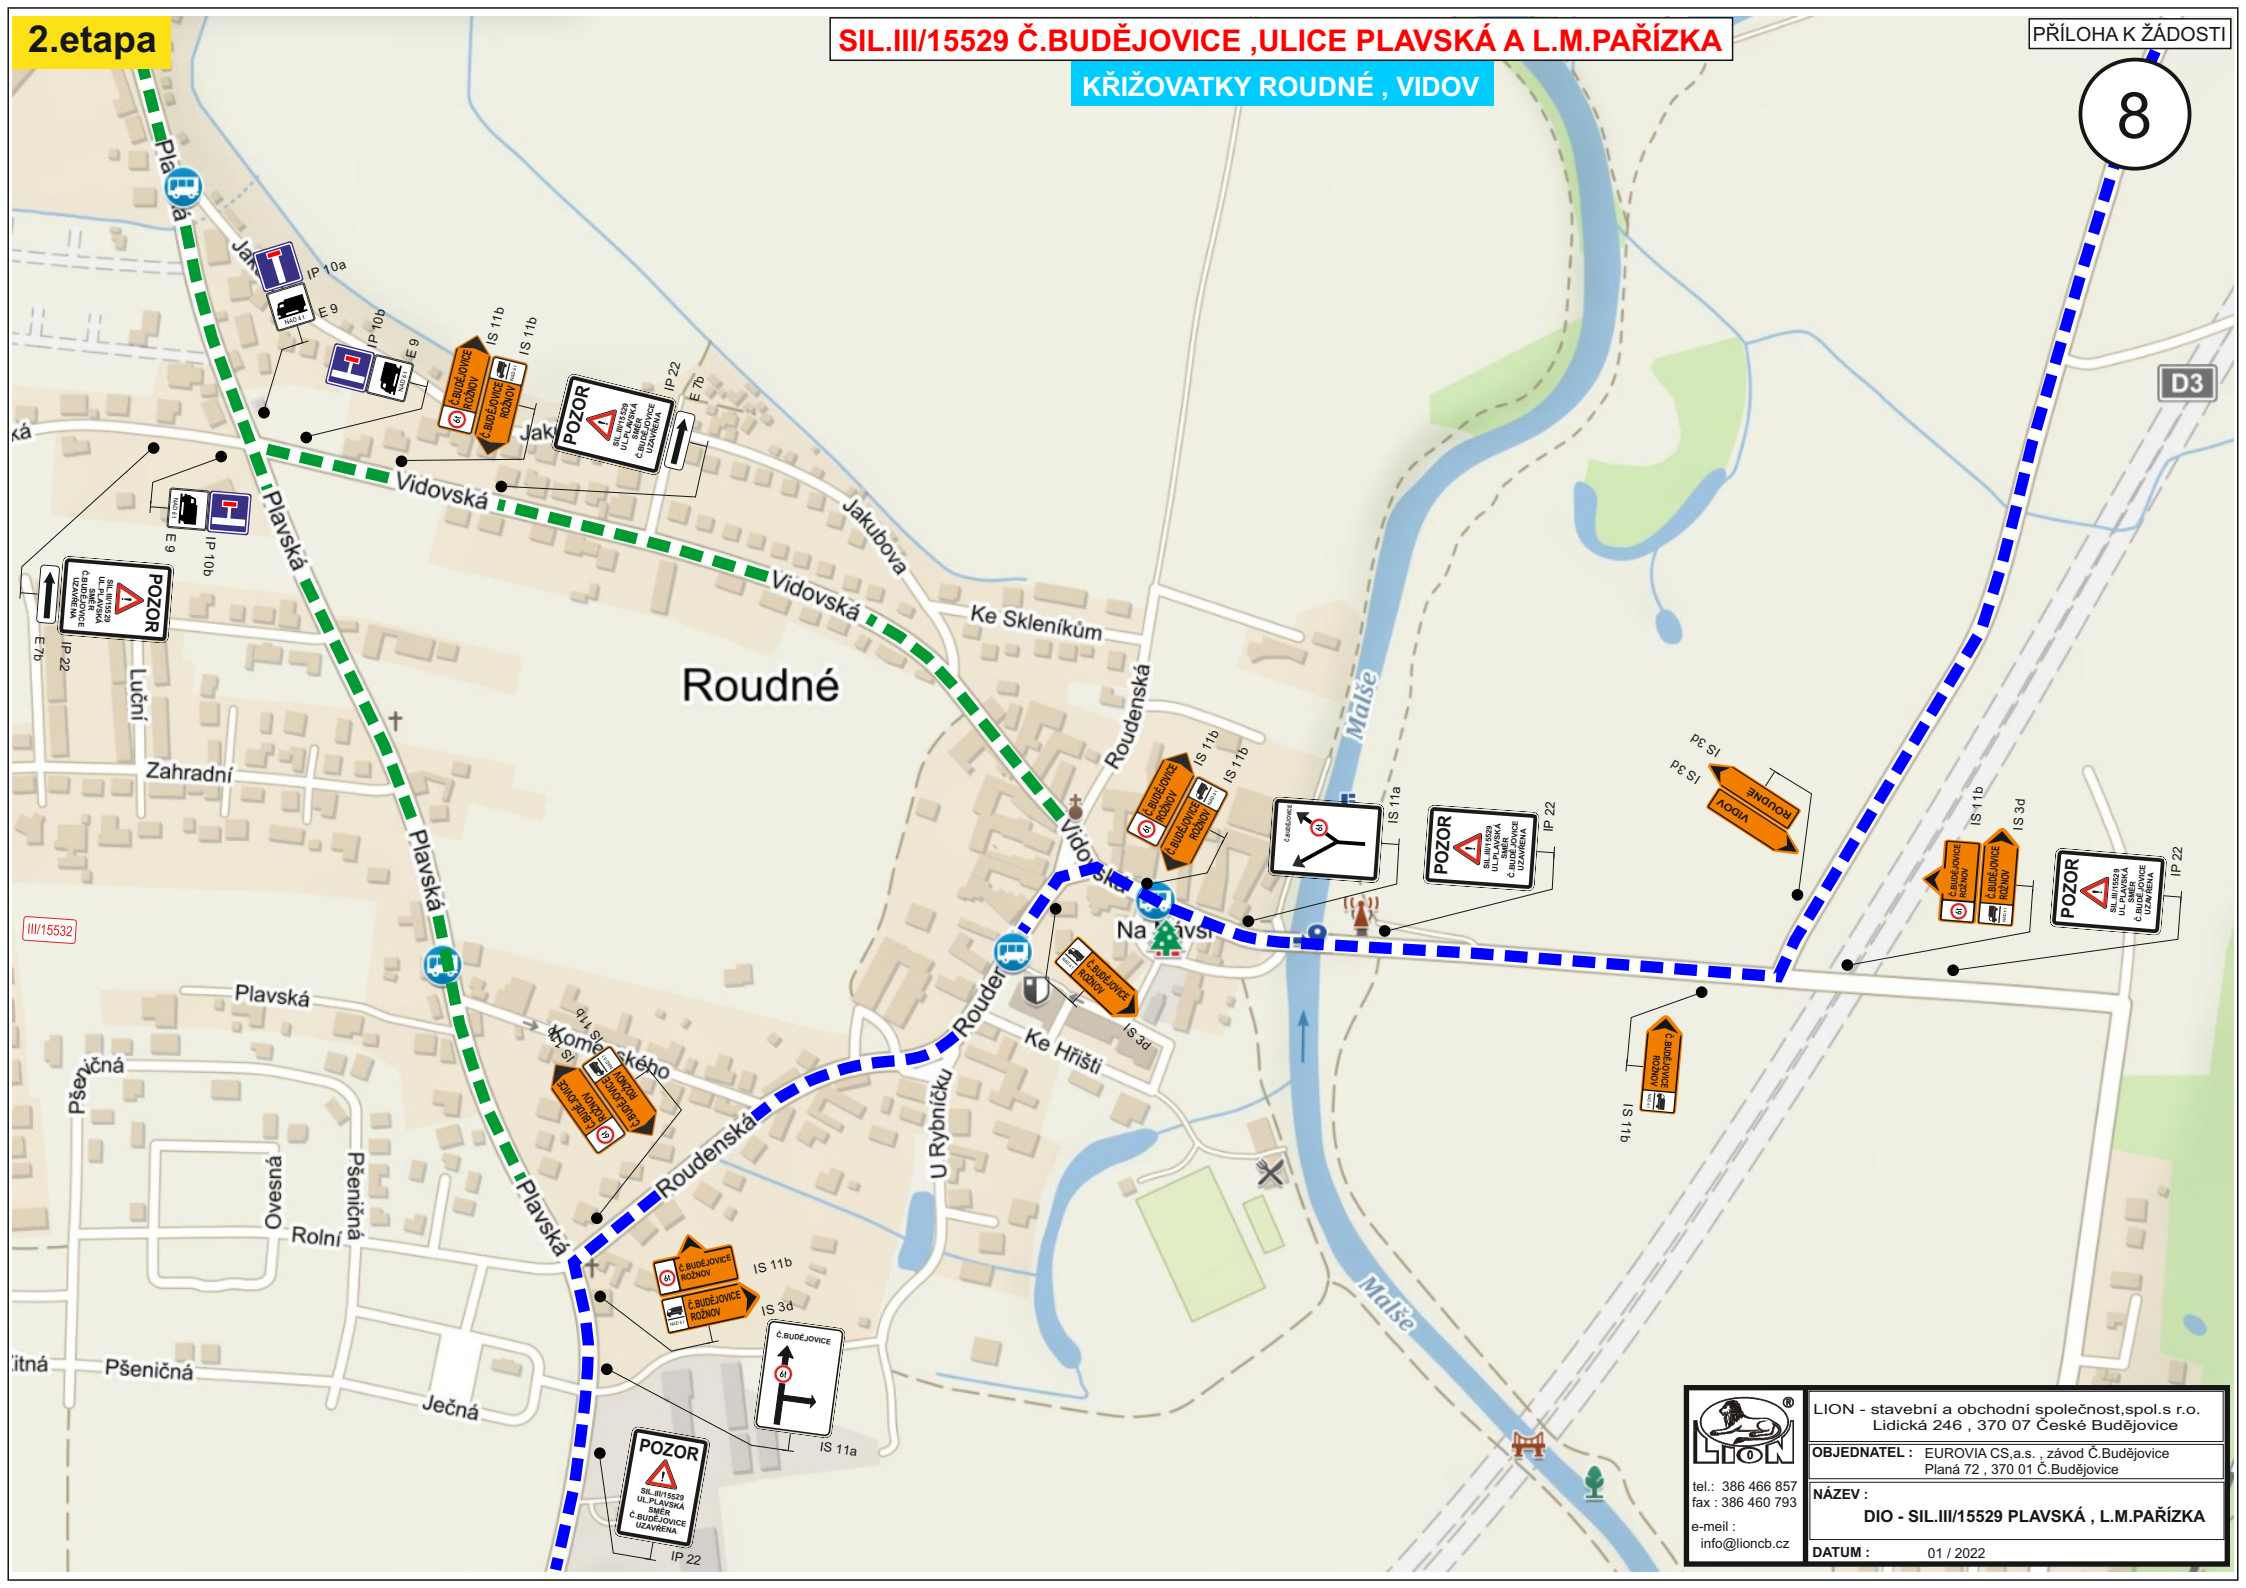

 tel.: 386 466 857 fax : 386 460 793 e-mail : info@lioncb.cz	LION - stavební a obchodní společnost, spol.s r.o. Lidická 246 , 370 07 České Budějovice
	OBJEDNATEL : EUROVIA CS,a.s. , závod Č.Budějovice Planá 72 , 370 01 Č.Budějovice
	NÁZEV : <b>DIO - SIL.III/15529 PLAVSKÁ , L.M.PAŘÍZKA</b>
	DATUM : 01 / 2022