
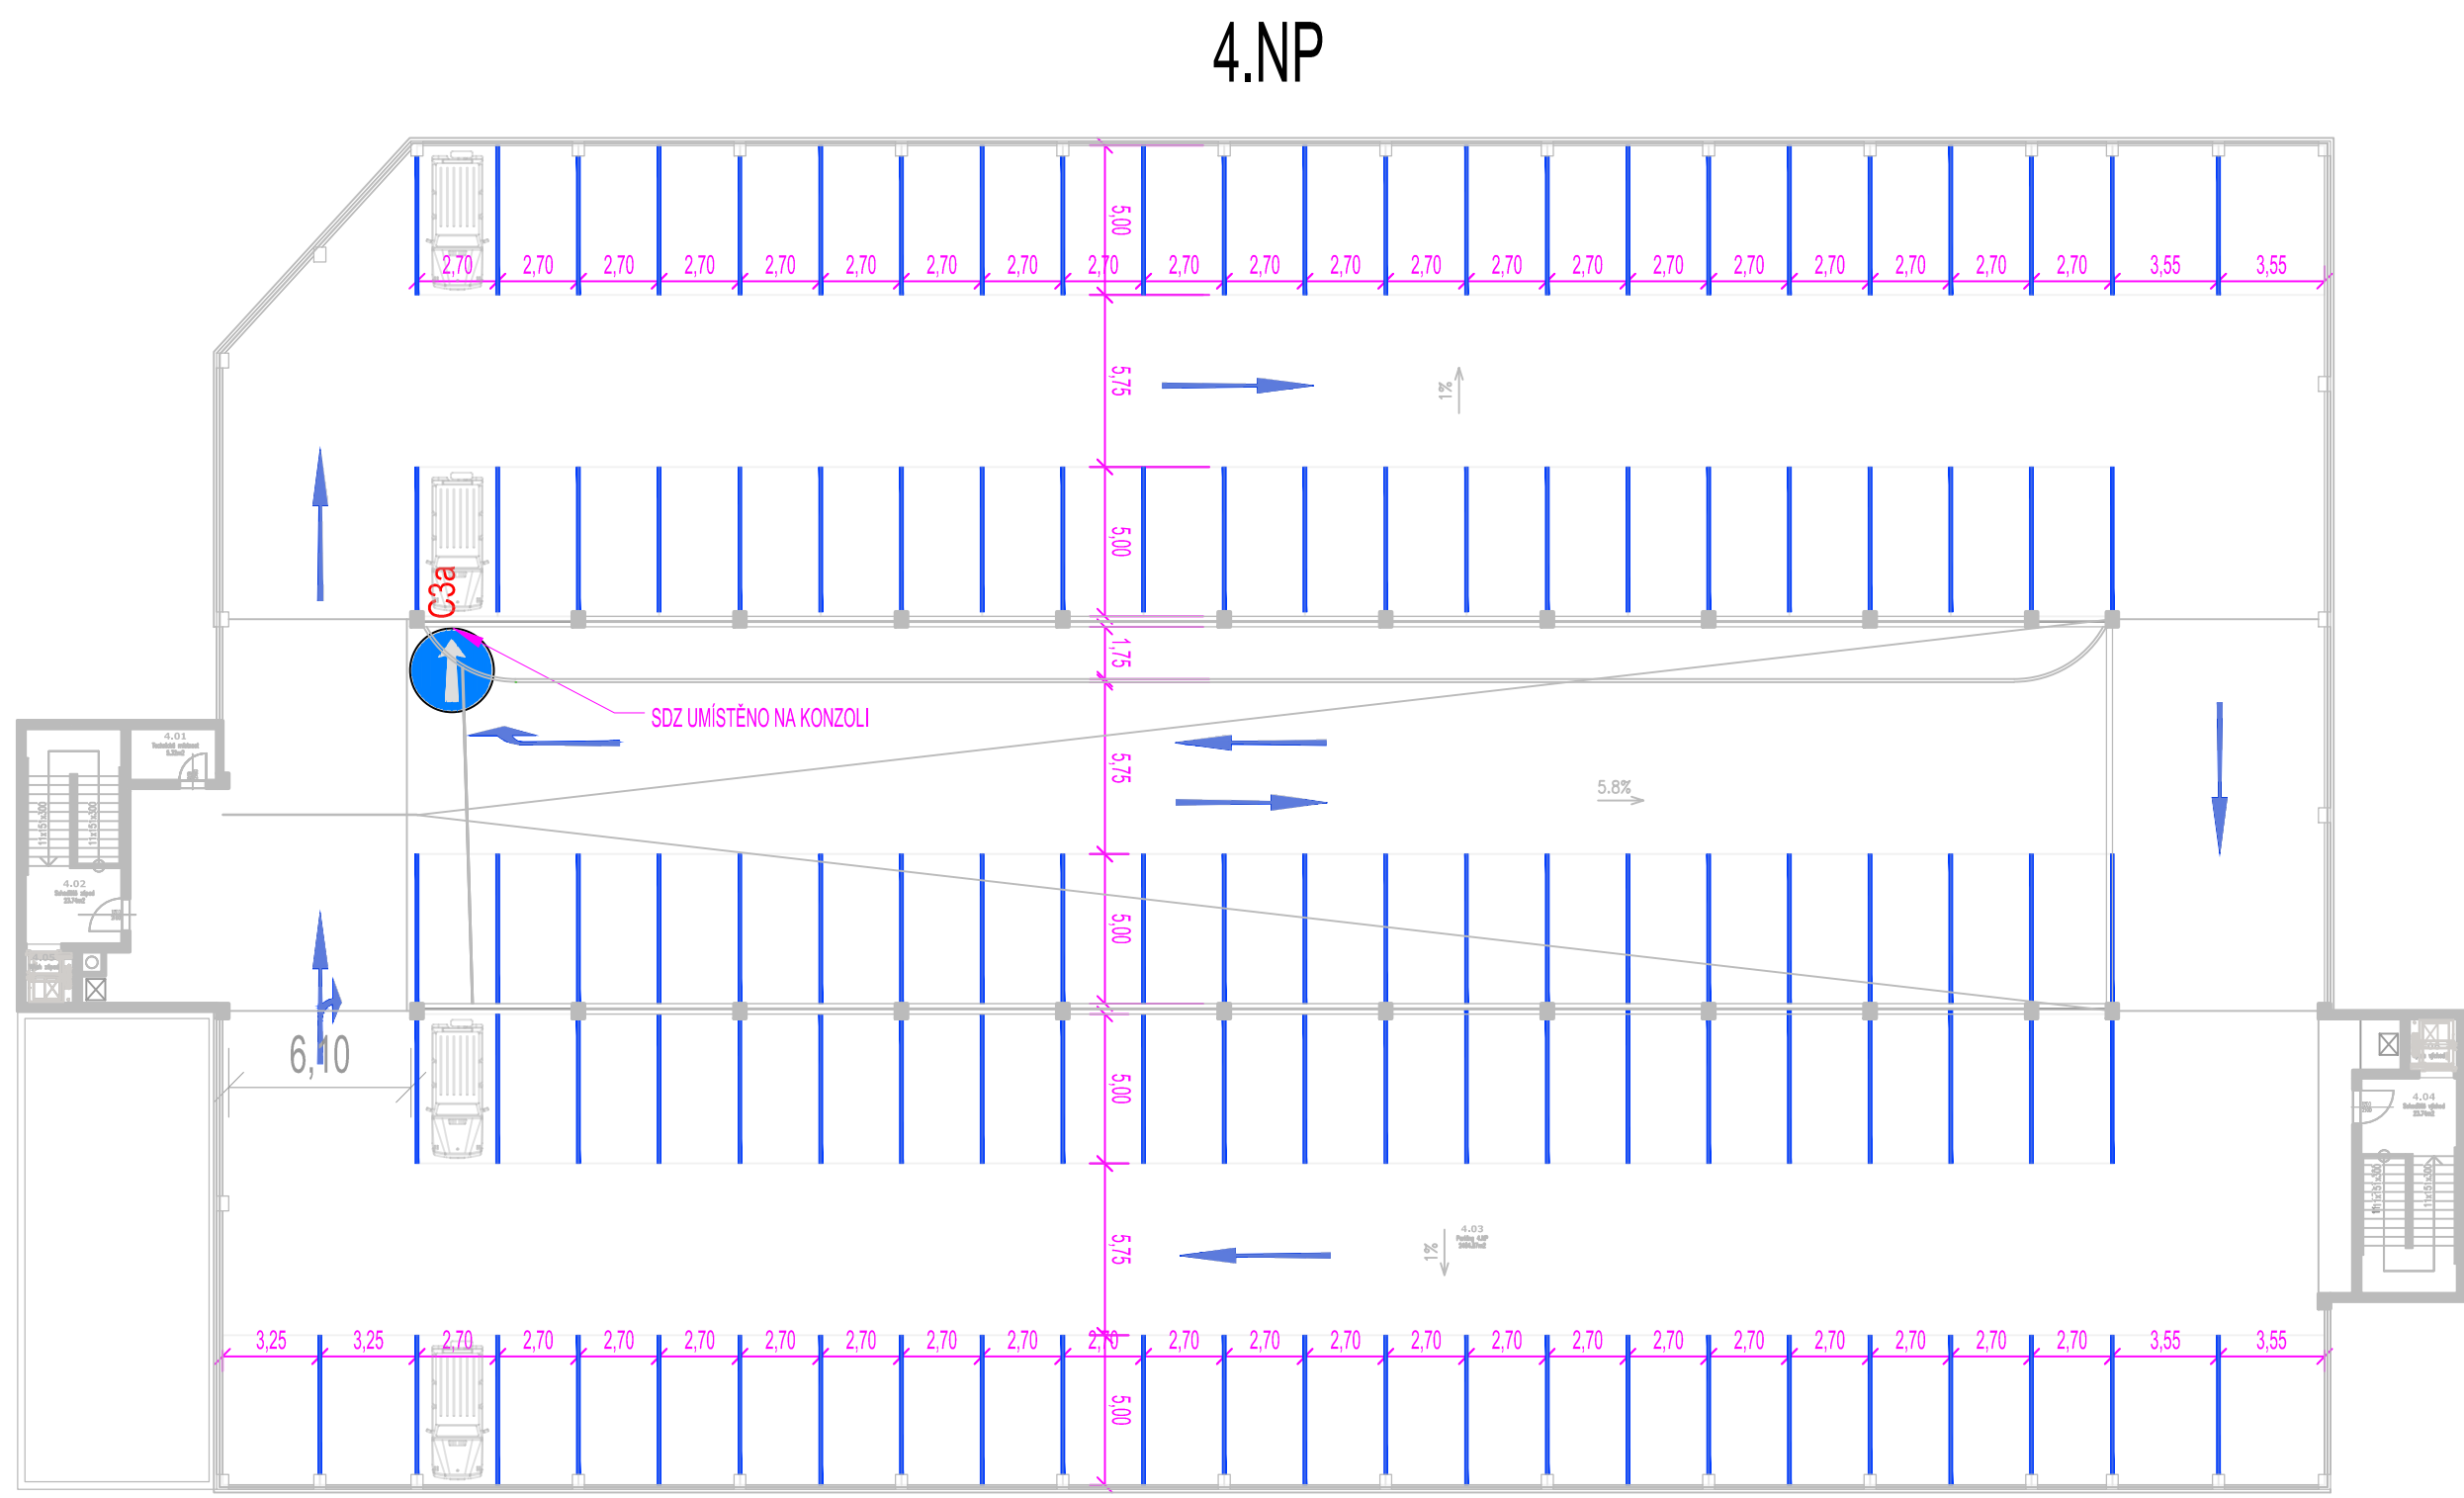
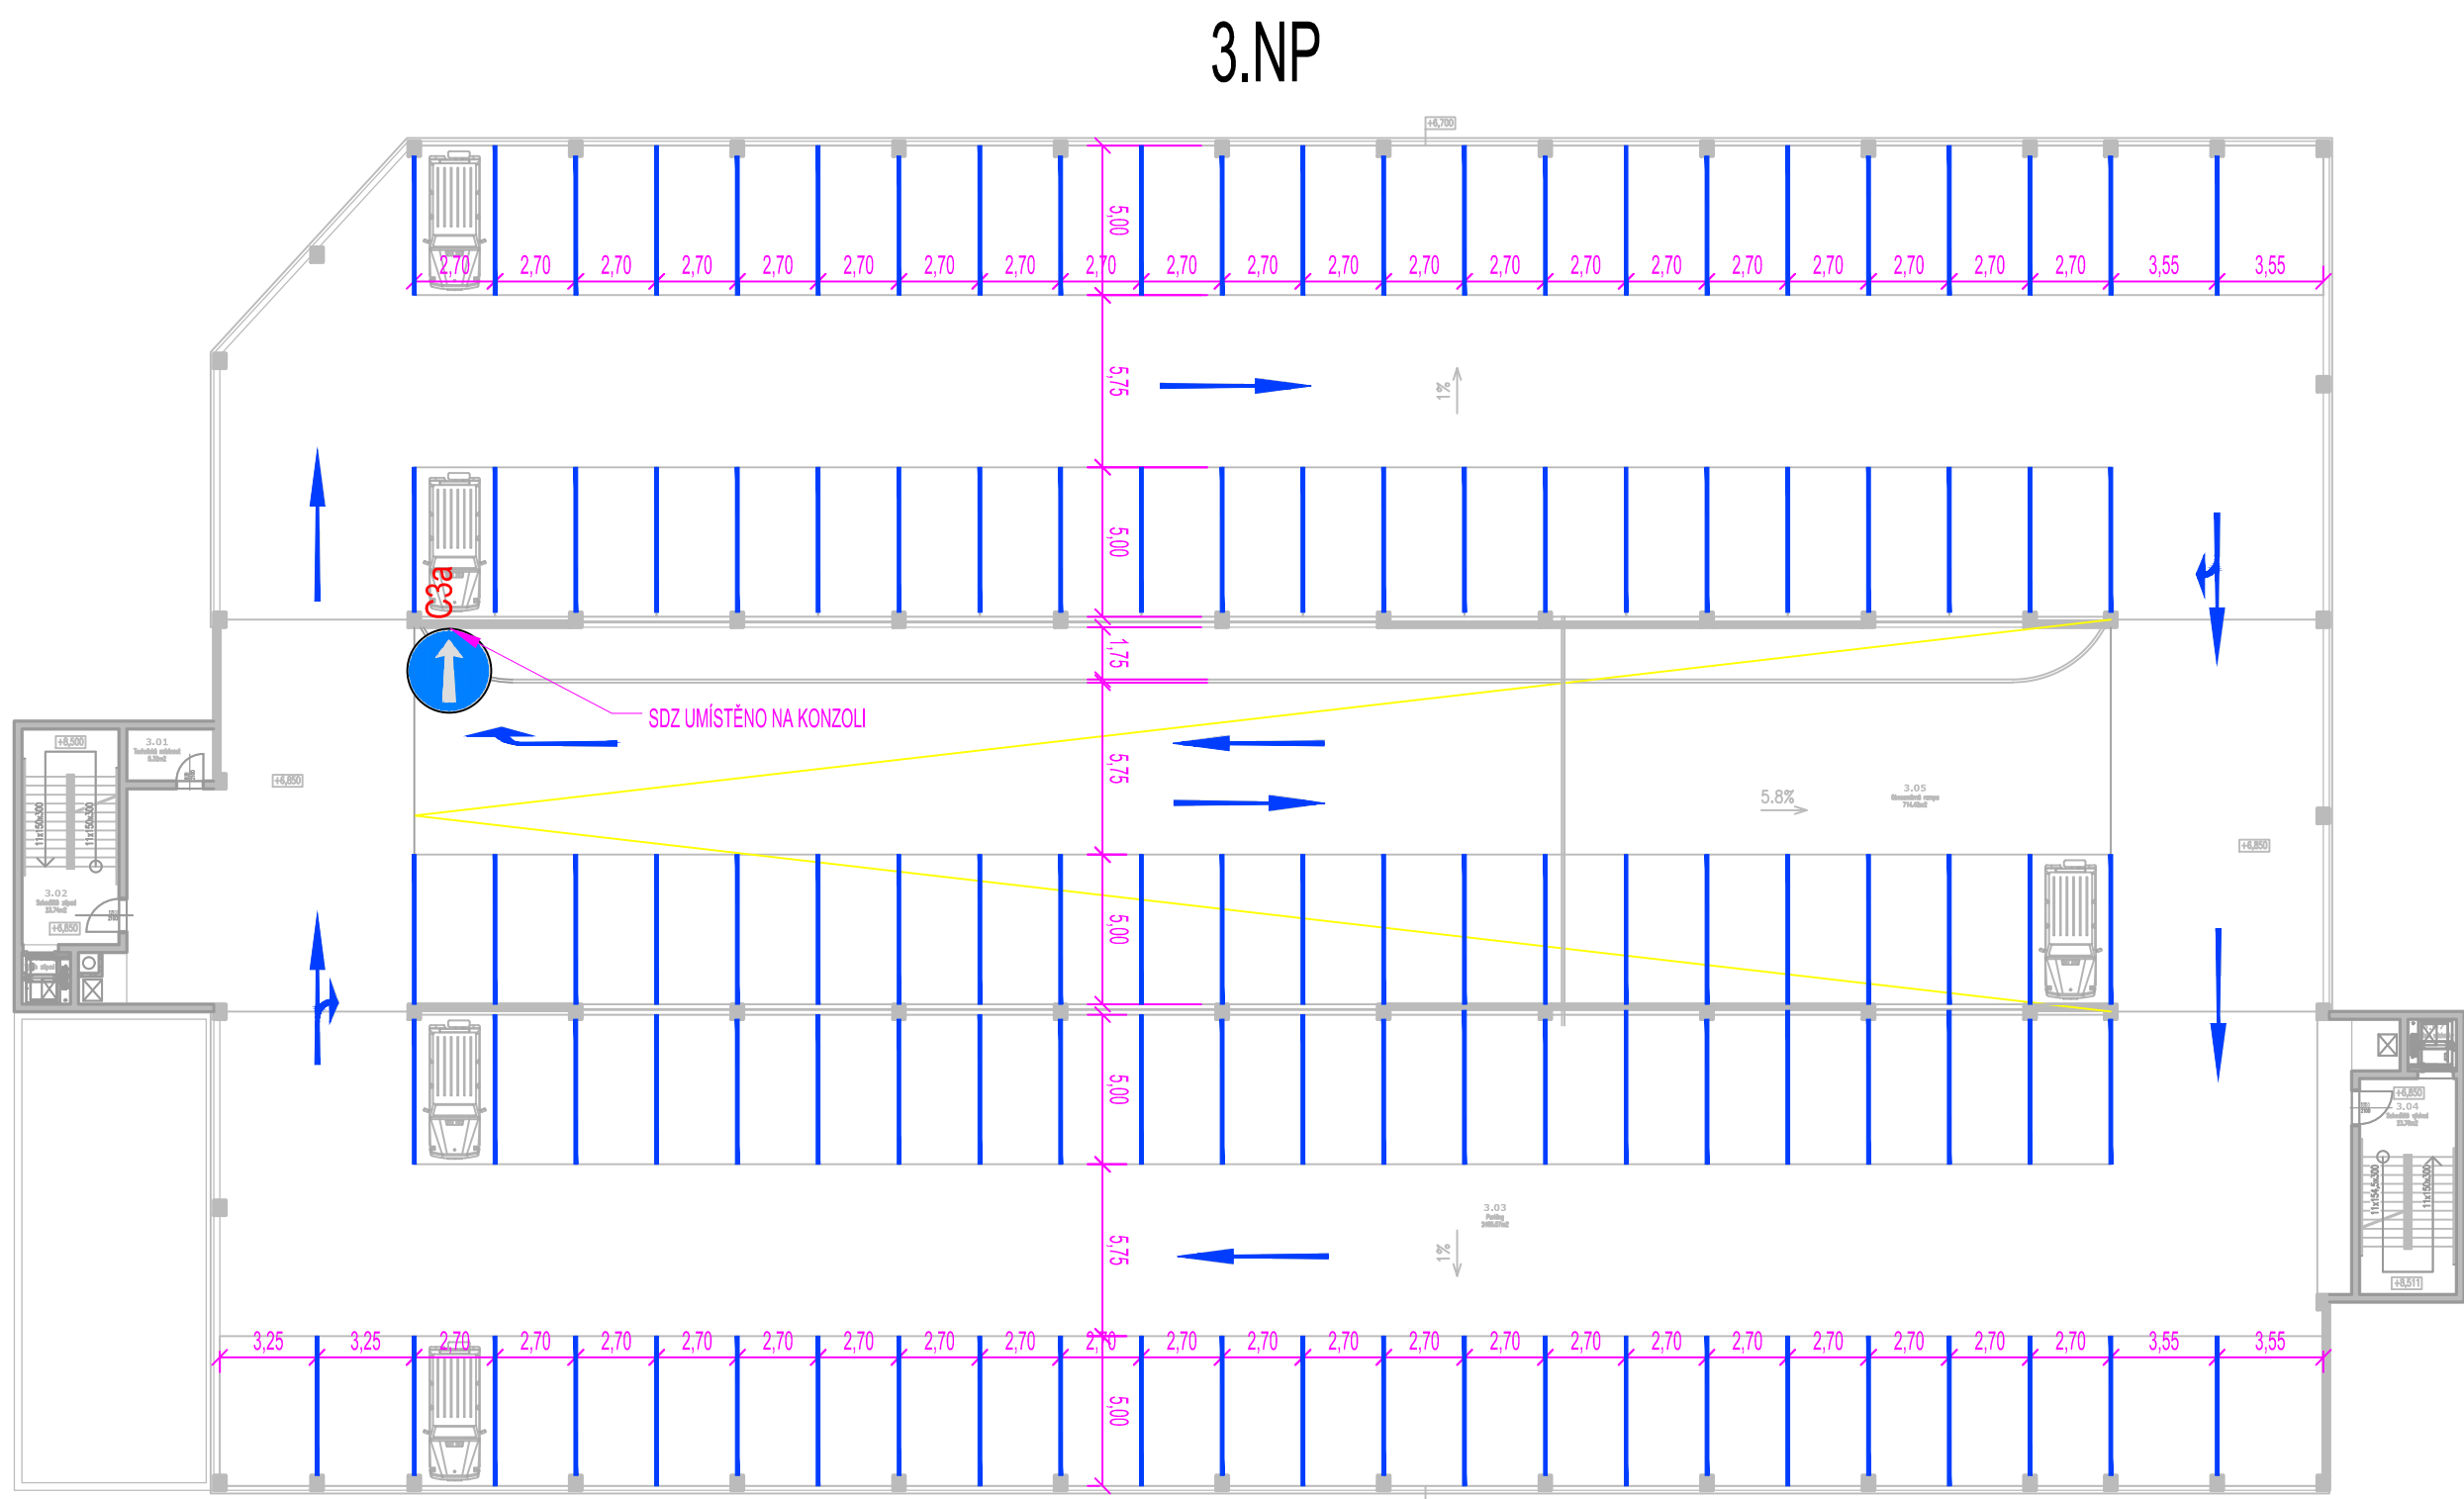
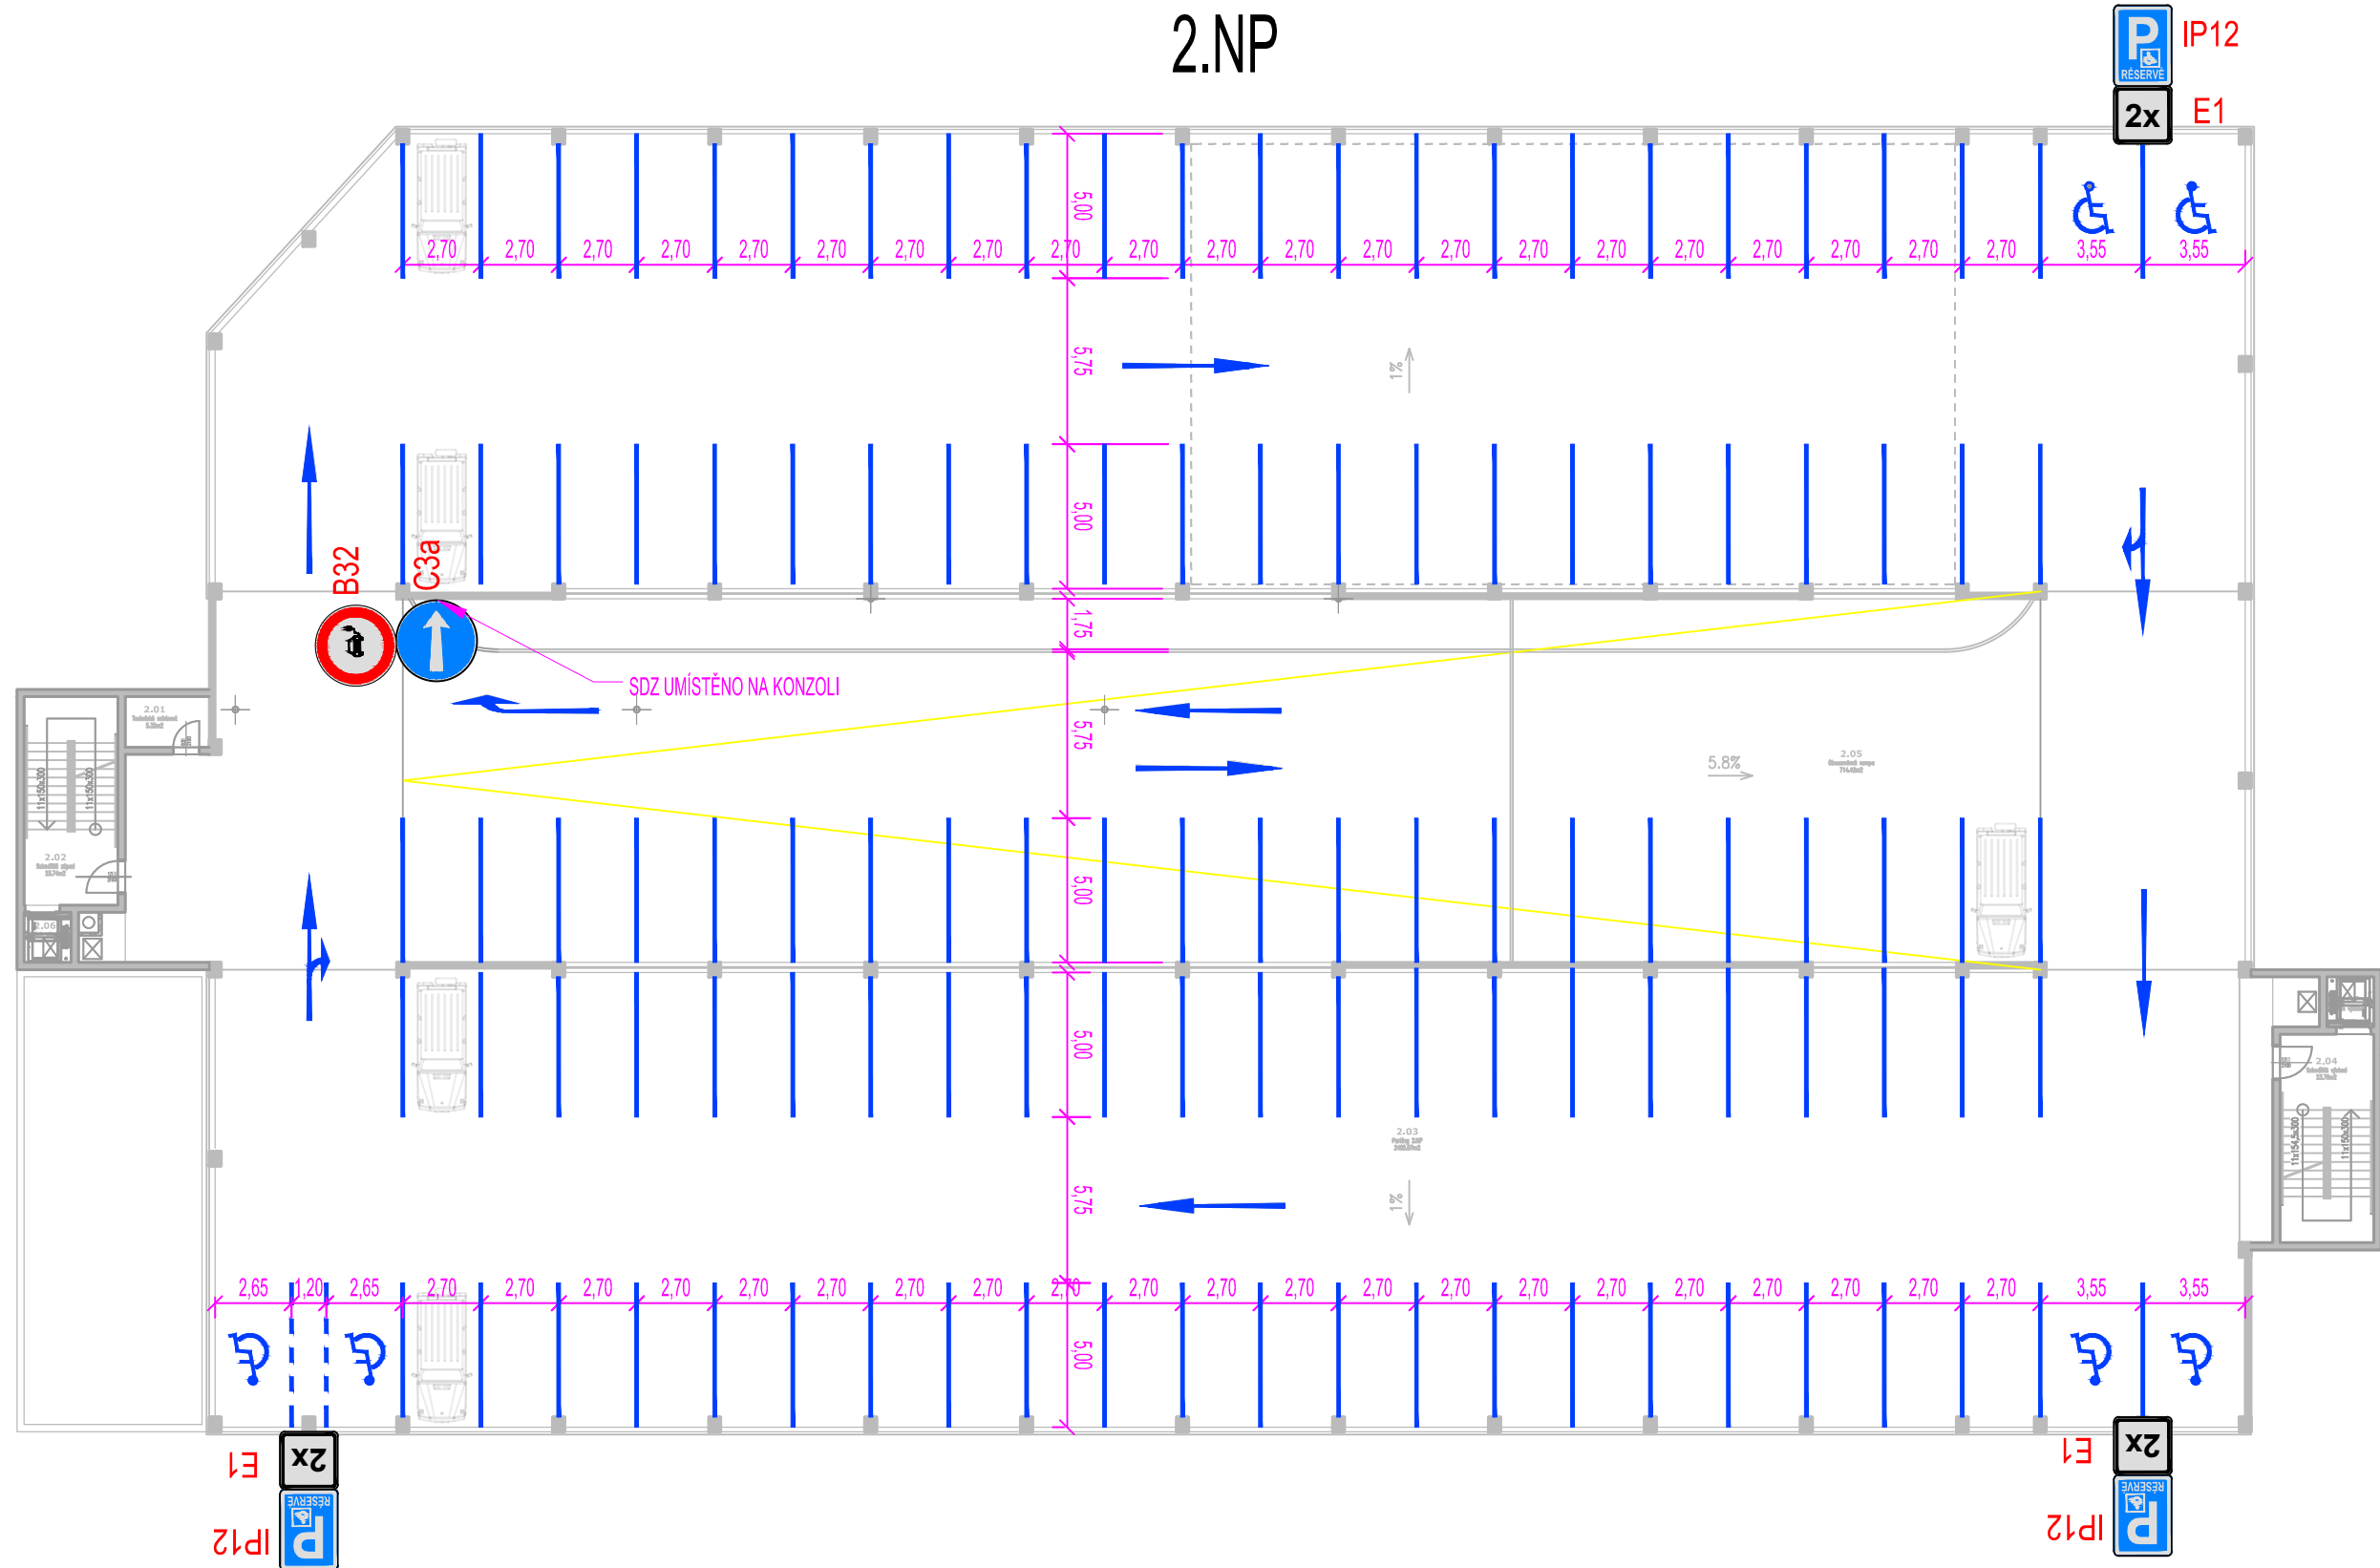


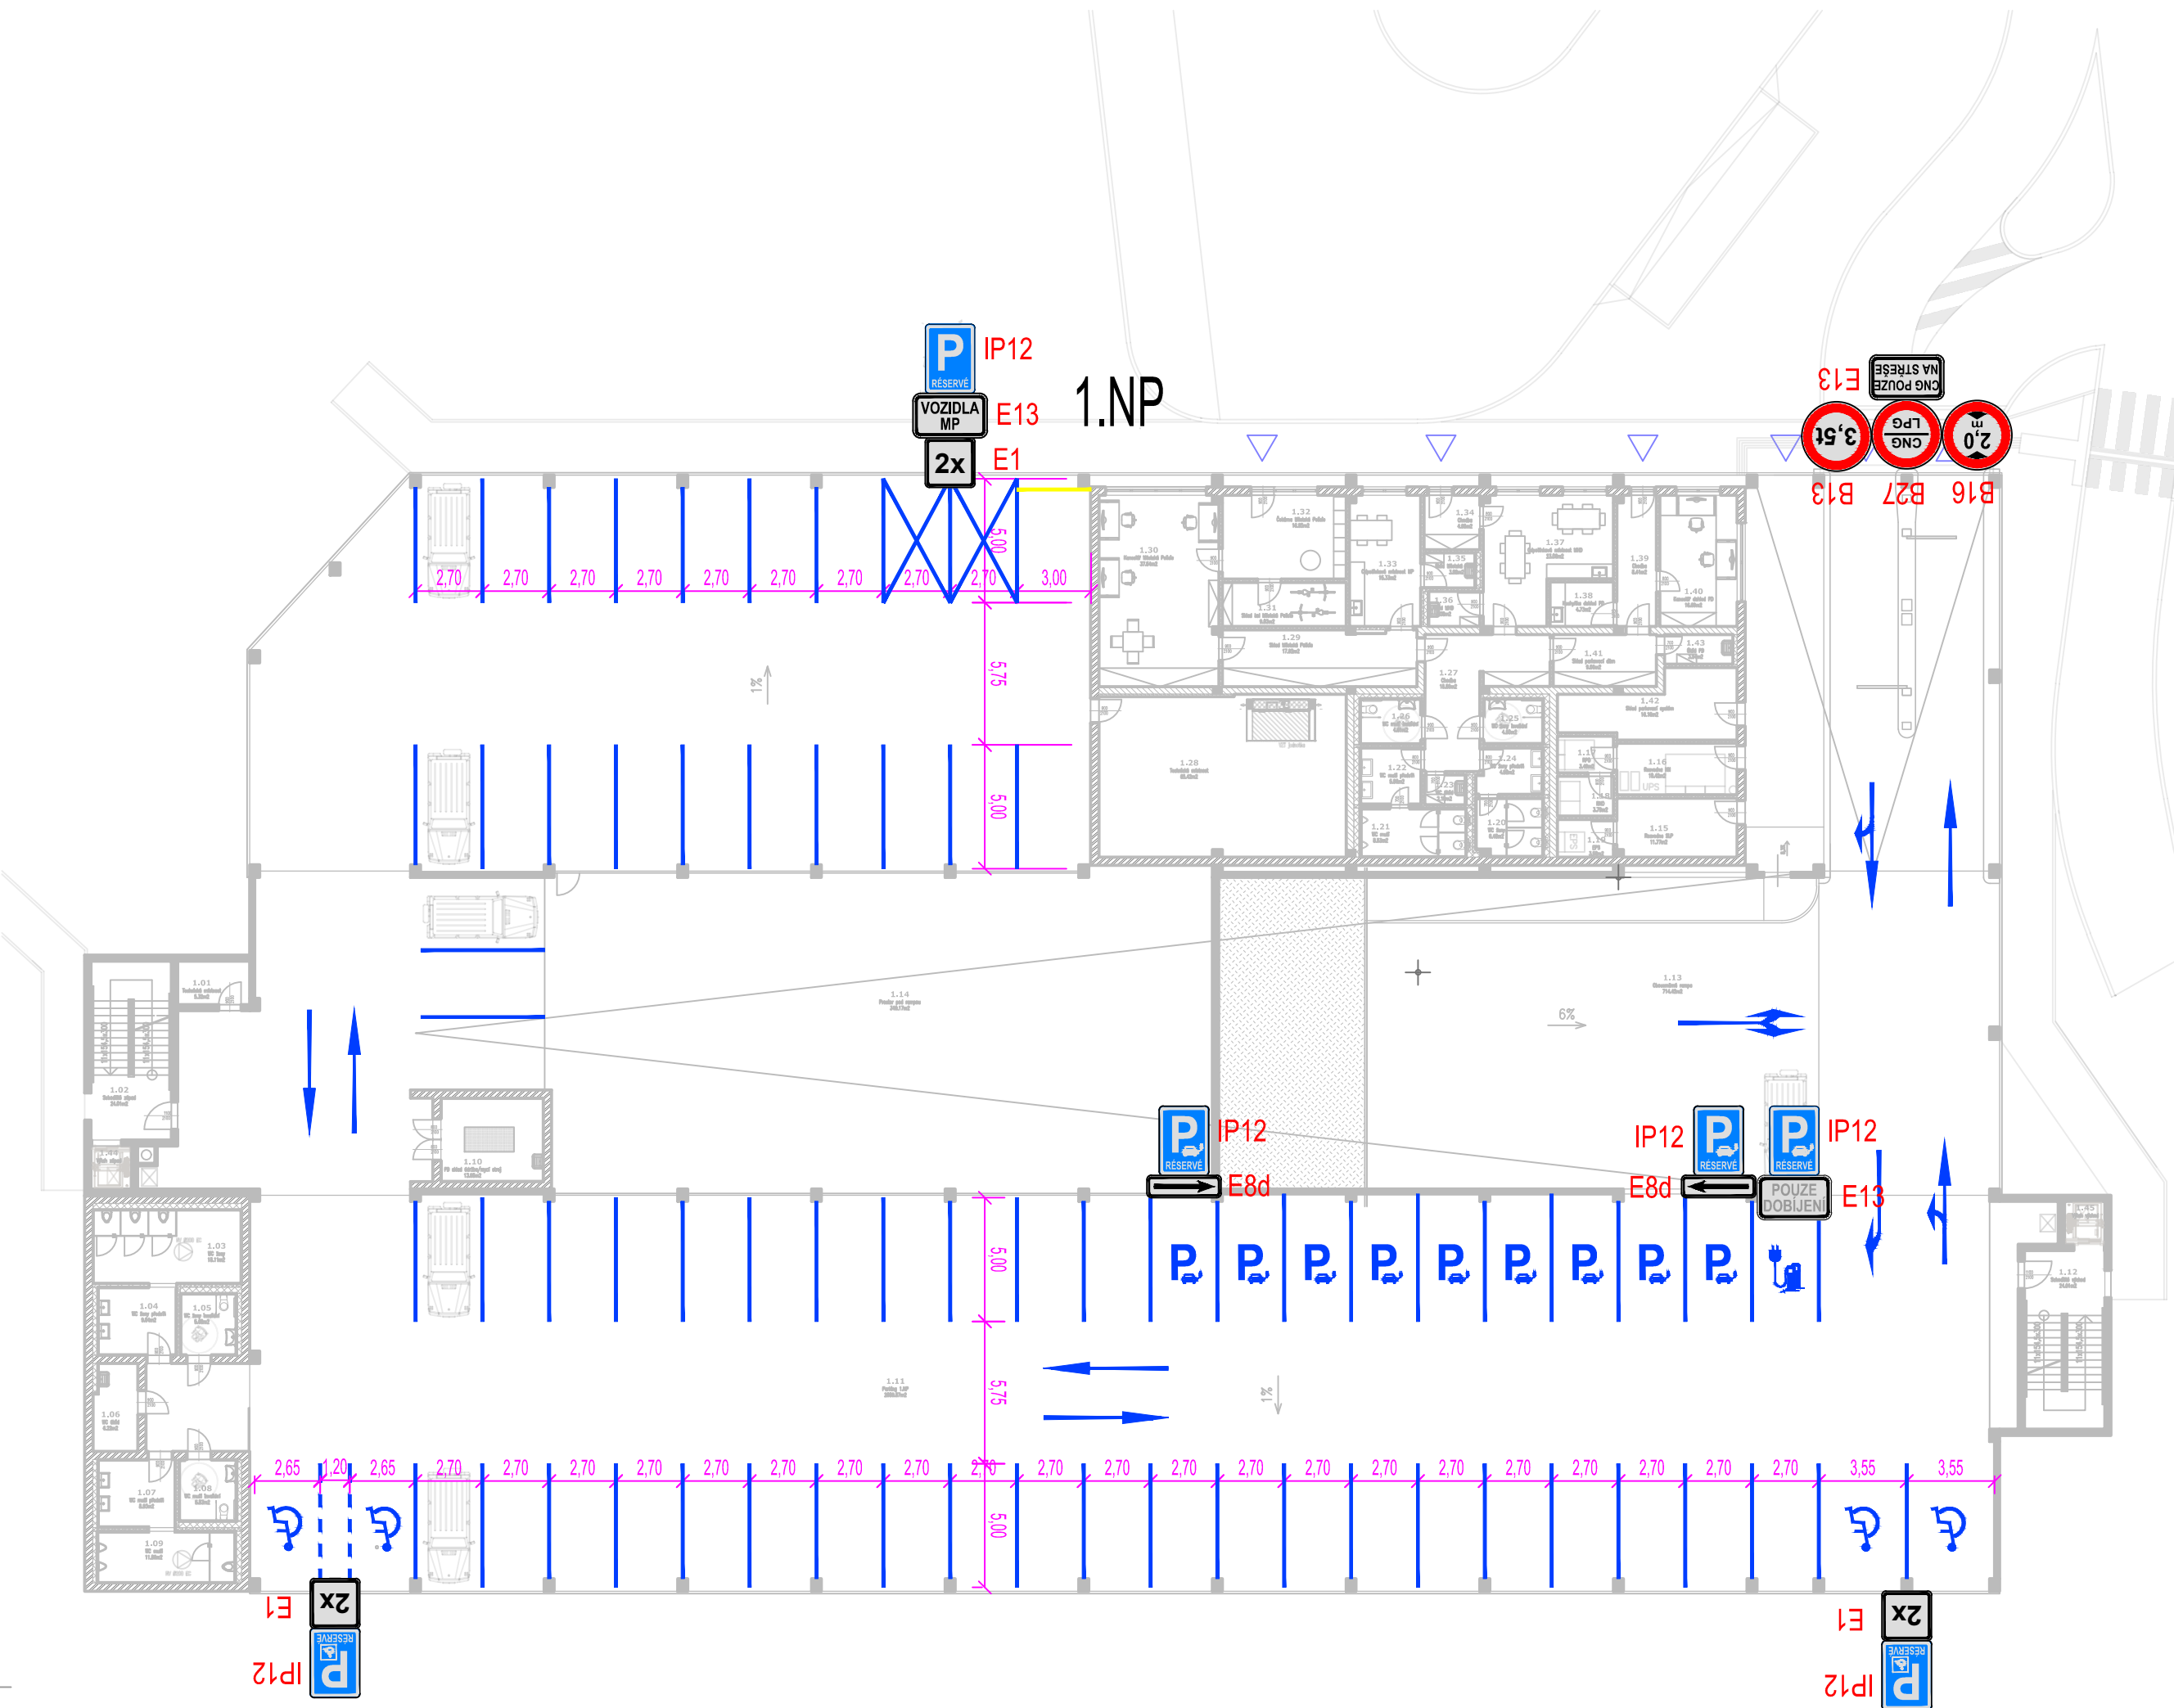

REV	DATUM	KOPCE
00	29.05.2026	ZAPRACOVÁNÍ PŘÍPOMINEK DOSS
01		
02		
03		
04		
05		
06		

PARKOVACÍ DŮM A TOČNA
MHD SÍDLISTĚ MAJ, ČB


INVESTOR:
STATUTÁRNÍ MĚSTO ČESKÉ BUDĚJOVICE
Náměstí Přemysla Otakara II. 1/1,
370 92 České Budějovice,
Česká republika

OBJEDNATEL:
HOCHTIEF CZ a.s.
Přemyslská 16/3217
350 00 Praha 5,
Česká republika

GENERÁLNÍ PROJEKTANT:
AFRY CZ s.r.o.
Náprstov 1275/13,
140 00 Praha 4,
Česká republika

ČÍSLO ZAKÁZKY:
2025/0015-533_002

AFRY
DOKUMENTACE PRO POVOLENÍ STAVBY
(DSP)

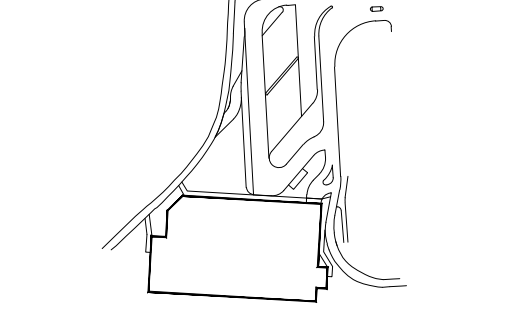

ZNAČENÍ ČÁSTI
Zenkl CB, spol. s r.o.
Jírovcova 2, 370 01, České Budějovice,
IČ: 28131339 DIČ: CZ28131339
Ezenkl@zenkl.cz T+420 366 360 807

ZENKL
ZODPOV. PREZIDENTANT
Ing. Ondřej Zenkl
VYKONÁVATEL
Ing. Ondřej Talík

KONTROLA
Ing. Ondřej Zenkl

ČÁST NO
DOKUMENTACE INŽENÝRSKÝCH
OBJEKTŮ

SO (PS)
1234720 DOPRAVNÍ ZNAČENÍ
PARKOVACÍHO DOMU

PROJEKT
NÁZEV PŘEDLOHY

Situace

8XA4
formát

02/2026 1:250 101 0
KÓD DOKUMENTU - IO MĚSTO
POTM DSP IO 1234720 DZPO 101 SIT
PROJEKT - STAVBA - ČÁST - STAVBNÍ OBJEKT - PŘEDLOHA - ČÍSLO PŘEDLOHY - NÁZEV