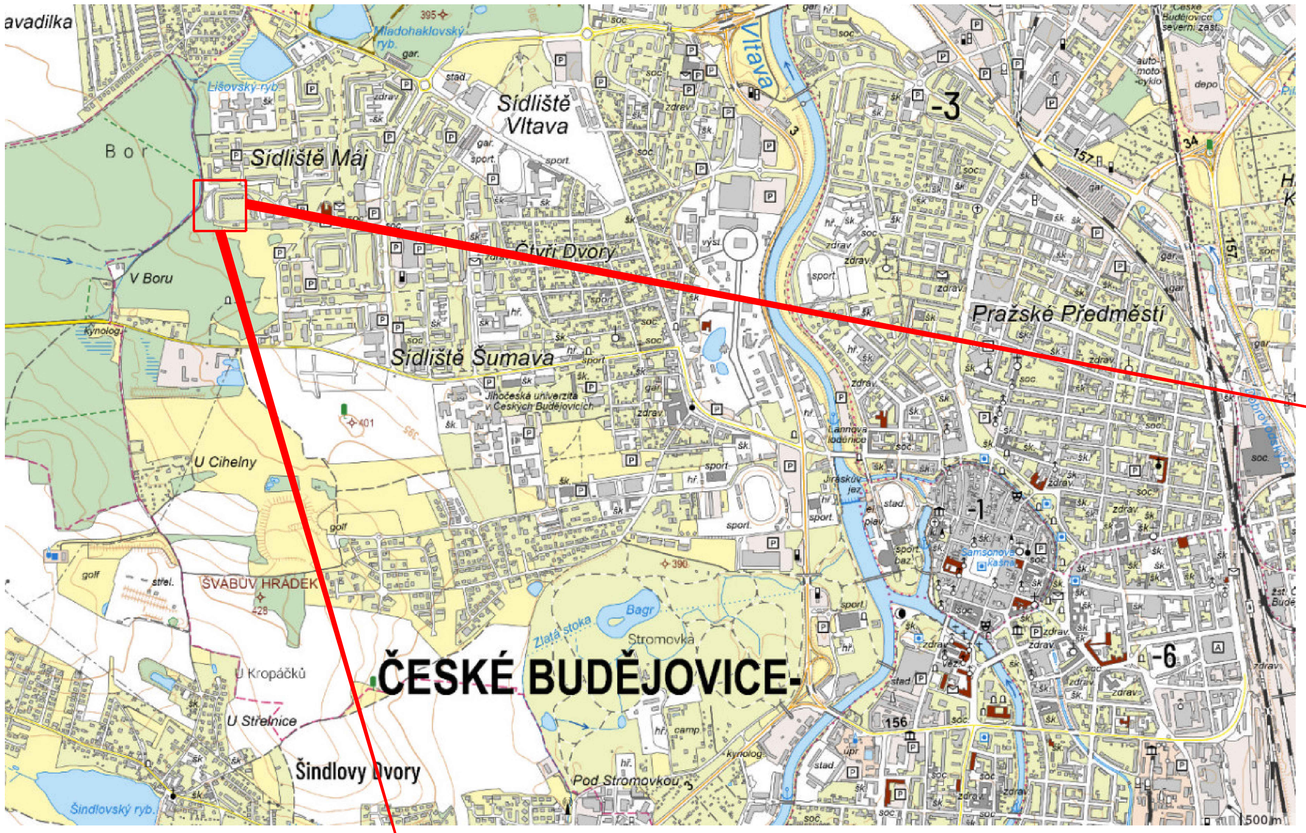

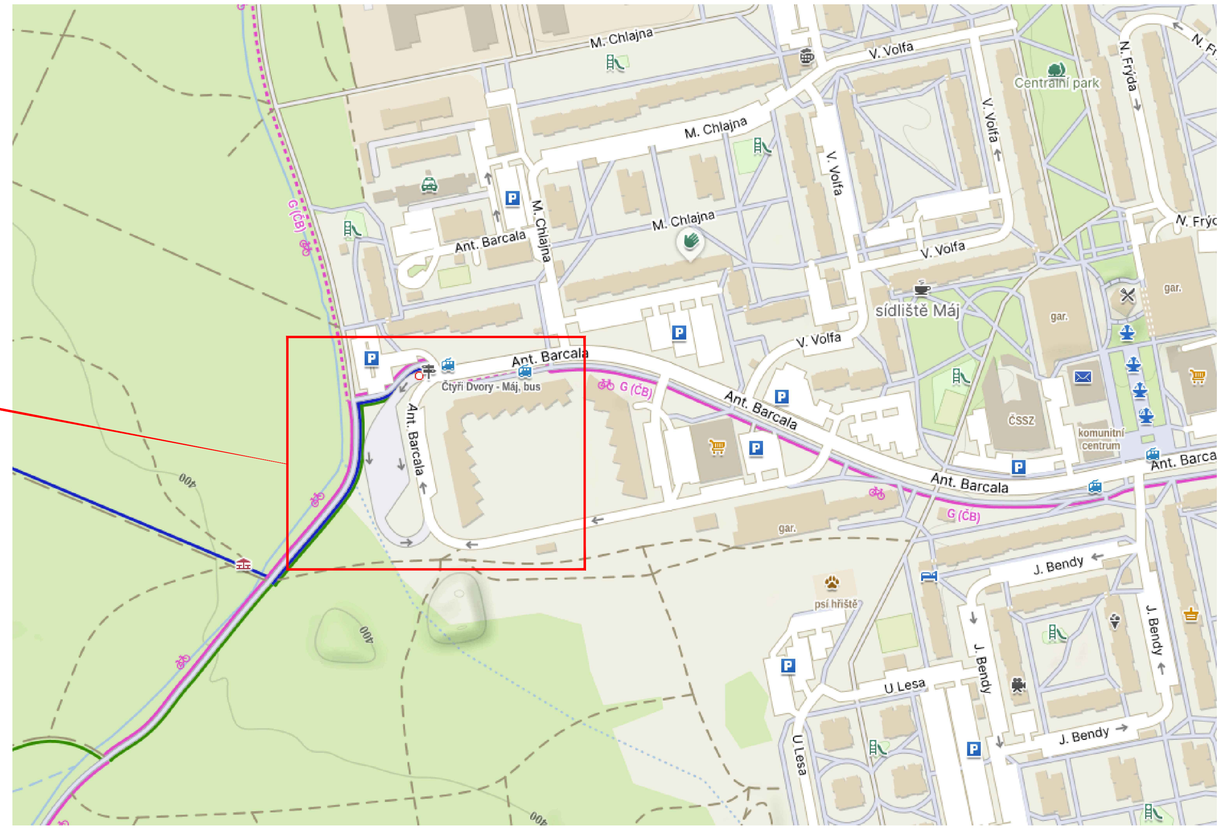

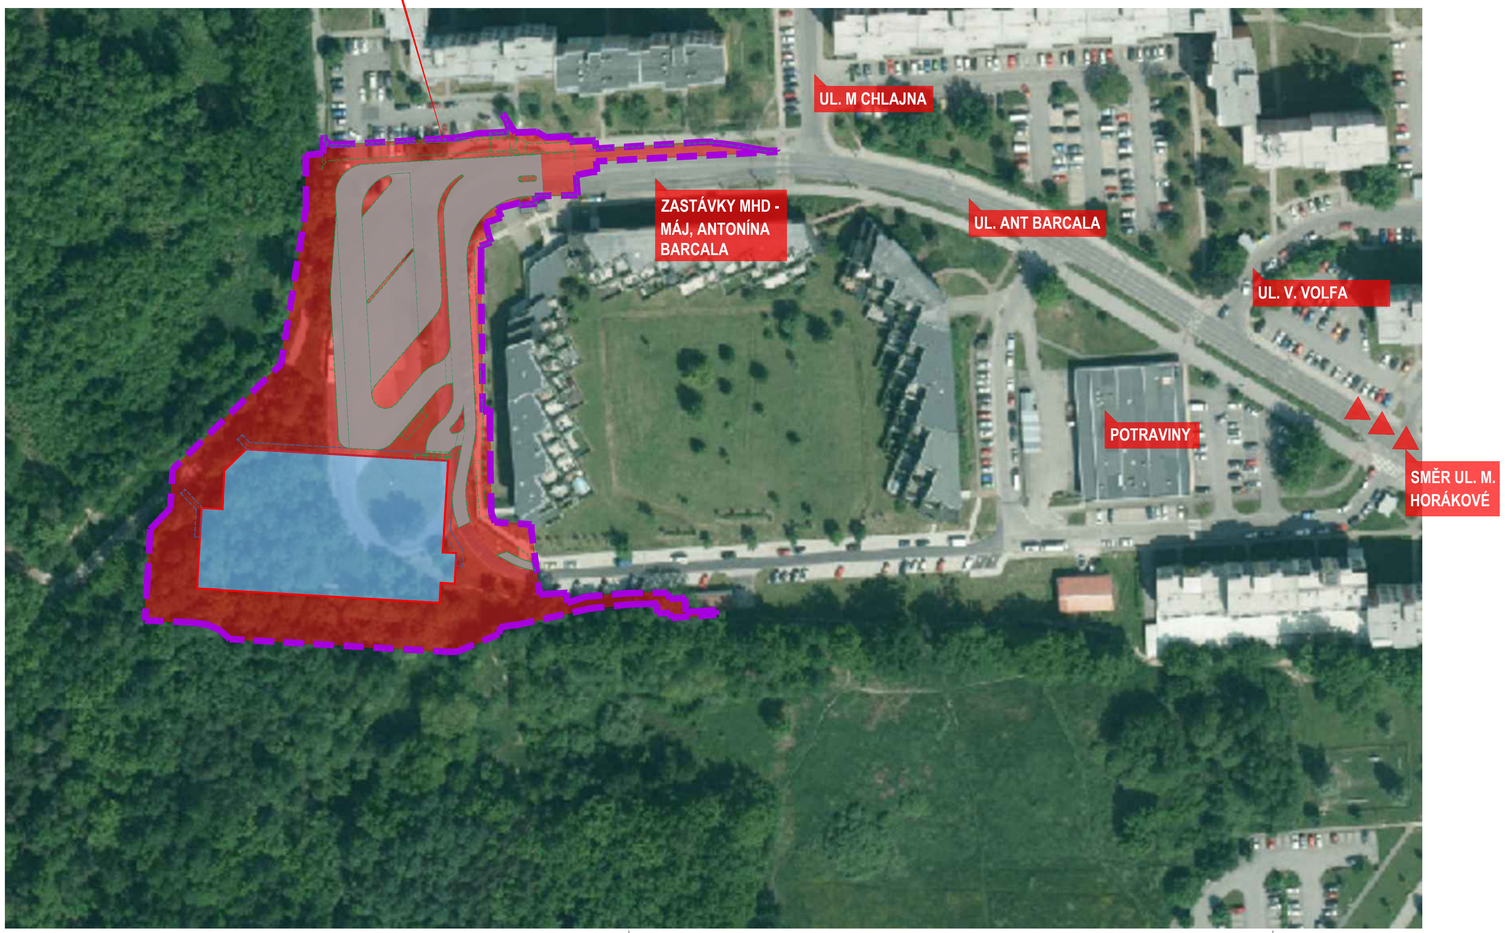

LEGENDA:

HRANICE:

- HRANICE BUDOUCÍHO PARKOVACÍHO DOMU
- HRANICE BUDOUCÍ TOČNY MHD A PŘILEHLÝCH KOMUNIKACÍ
- HRANICE ŘEŠENÉHO ÚZEMÍ
- HRANICE ZPEVNĚNÝCH PLOCH PARKOVACÍHO DOMU
- HRANICE ZPEVNĚNÝCH PLOCH OKOLO TOČNY MHD

Polohopisný systém: **S-JTSK** Výškový systém: **Bpv** **±0,000 =399,120 m.n.m.**

REV	DATUM	POPIS
00	29.05.2026	ZAPRACOVÁNÍ PŘIPOMÍNEK DOSS
01		
02		
03		
04		
05		
06		

NÁZEV

PARKOVACÍ DŮM A TOČNA MHD SÍDLIŠTĚ MÁJ, ČB

INVESTOR

STATUTÁRNÍ MĚSTO ČESKÉ BUDĚJOVICE
Náměstí Přemysla Otakara II. 1/1,
370 92 České Budějovice,
Česká republika

DODAVATEL

HOCHTIEF CZ a.s.
Plzeňská 16/3217
150 00 Praha 5,
Česká republika

Metrostav CZ s.r.o.
Koželužská 2450/4
180 00 Praha 8,
Česká republika

ZPRACOVATEL PROJEKTANT

AFRY CZ s.r.o
Magistrů 1275/13,
140 00 Praha 4,
Česká republika

ČÍSLO ZAKÁZKY
2025/0015-533_002

STUPEŇ PD

DOKUMENTACE PRO POVOLENÍ STAVBY (DSP)

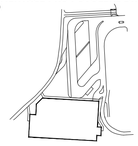

ZPRACOVATEL ČÁSTI

AFRY CZ s.r.o.
Magistrů 1275/13,
140 00 Praha 4,
Česká republika

AUTORIZACE

Ing. RICHARD VALEK
Autorizovaný inženýr pro pozemní stavby
ČKAIT - 0102608

ZODPOV. PROJEKTANT
ING. RICHARD VALEK

VYPRACOVAL
ING. DOMINIKA CALDERWOOD

KONTROLOVAL
ING. RICHARD VALEK

ČÁST PD
C SITUAČNÍ VÝKRESY

SO (PS)

PROFESE

NÁZEV PŘÍLOHY

SITUAČNÍ VÝKRES ŠIRŠÍCH VZTAHŮ

FORMÁT
840 x 594

DATUM	MĚŘÍTKO	Č. PŘÍL.	REVIZE
02/2026		C1	0

KÓD DOKUMENTU

PROJEKT	STUPEŇ	ČÁST	STAVEBNÍ OBJEKT	PROFESE	ČÍSLO PŘÍLOHY	NÁZEV
PDTM	DSP	C			C1	SSV