

PARKOVACÍ DŮM
DYNAMO



ČESKÉ BUDĚJOVICE, ČESKÁ REPUBLIKA

Investor	Statutární město České Budějovice nám. Přemysla Otakara II. 1/1, 370 01 Č. Budějovice
Generální projektant	JPS J. Hradec s.r.o.
Hl. inženýr projektu	Ing. Milan Špulák
Spolupráce	-
Přímý zpracovatel	-
Vypracoval	Ing.arch. Kateřina Žižková
Ved. projektant	Ing. Milan Špulák



J.Hradec s.r.o.
 Jarošovská 753/II
 Jindřichův Hradec
 tel.: 384 371 021
 www.jpsjh.cz
 info@jpsjh.cz

Revize	Číslo		Datum		Podpis	
	1	2	1	2	1	2

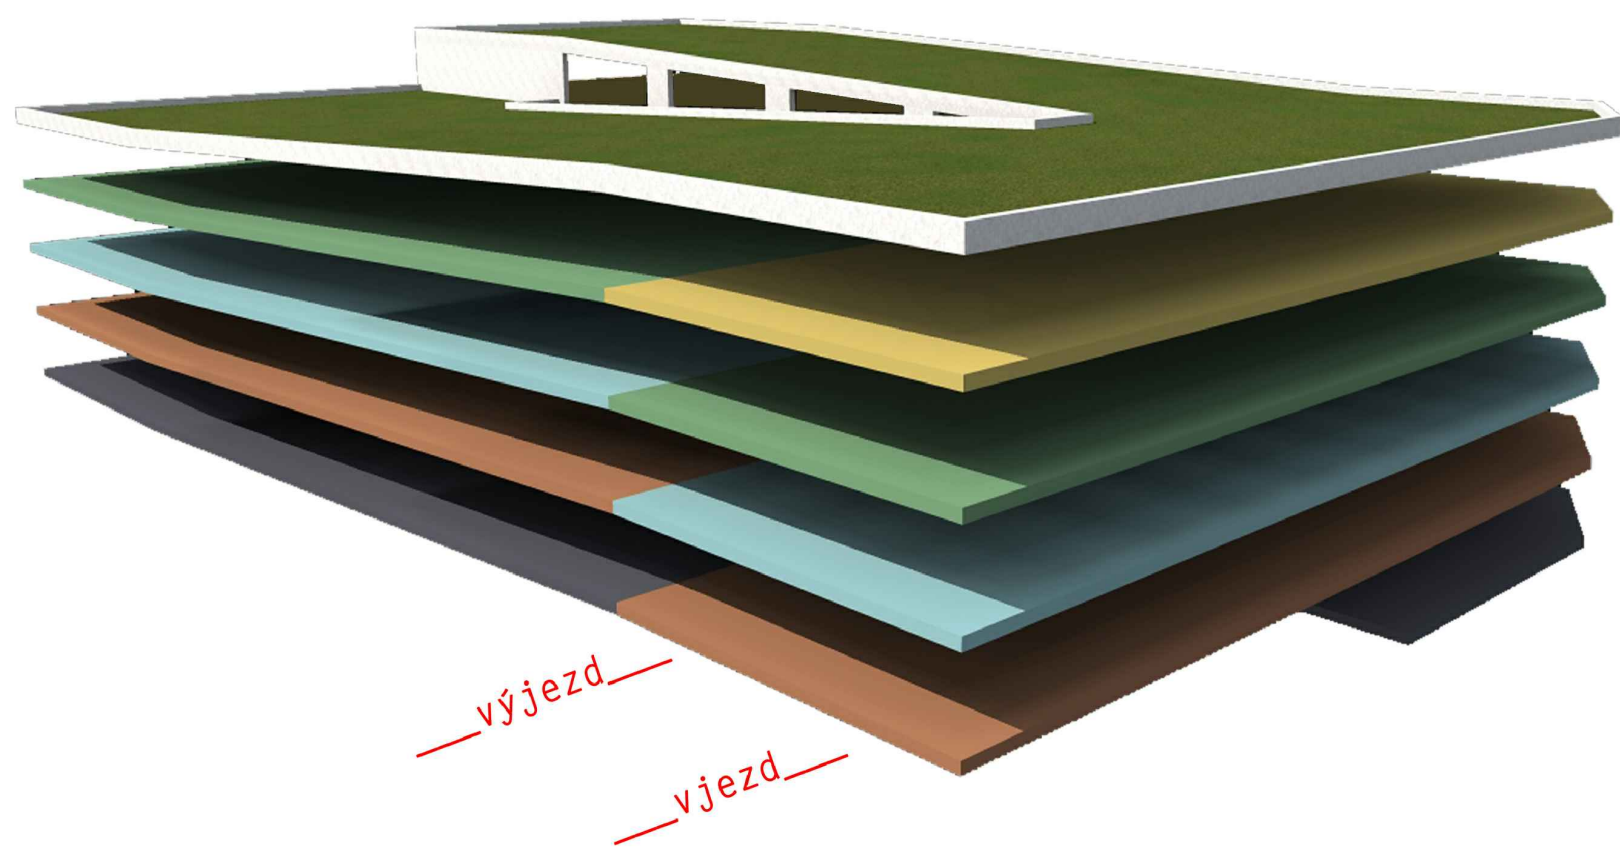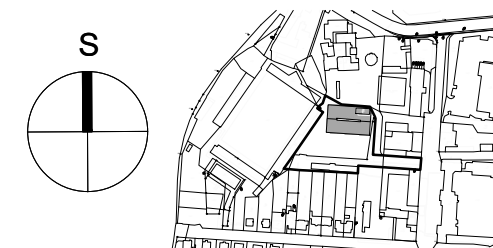

- _____ zelená střecha
- _____ 4.np
- _____ 3.np
- _____ 2.np
- _____ 1.np
- _____ 1.pp

±0,000 = 387,150 BPV

Archivní číslo	20 025
Stavba	PARKOVACÍ DŮM DYNAMO
Stupeň	OVĚŘOVACÍ STUDIE
Název PS - SO	VARIANTA č. 01
Název výkresu	PROSTOROVÉ SCHÉMA
Datum	2020-07-21
Formát	420/297 (2xA4)
Měřítko	-

stupeň	číslo PS - SO	část	výkres	revize	č. paré
OS	VAR 01	D	D-01	00	