



ŘEZ A-A

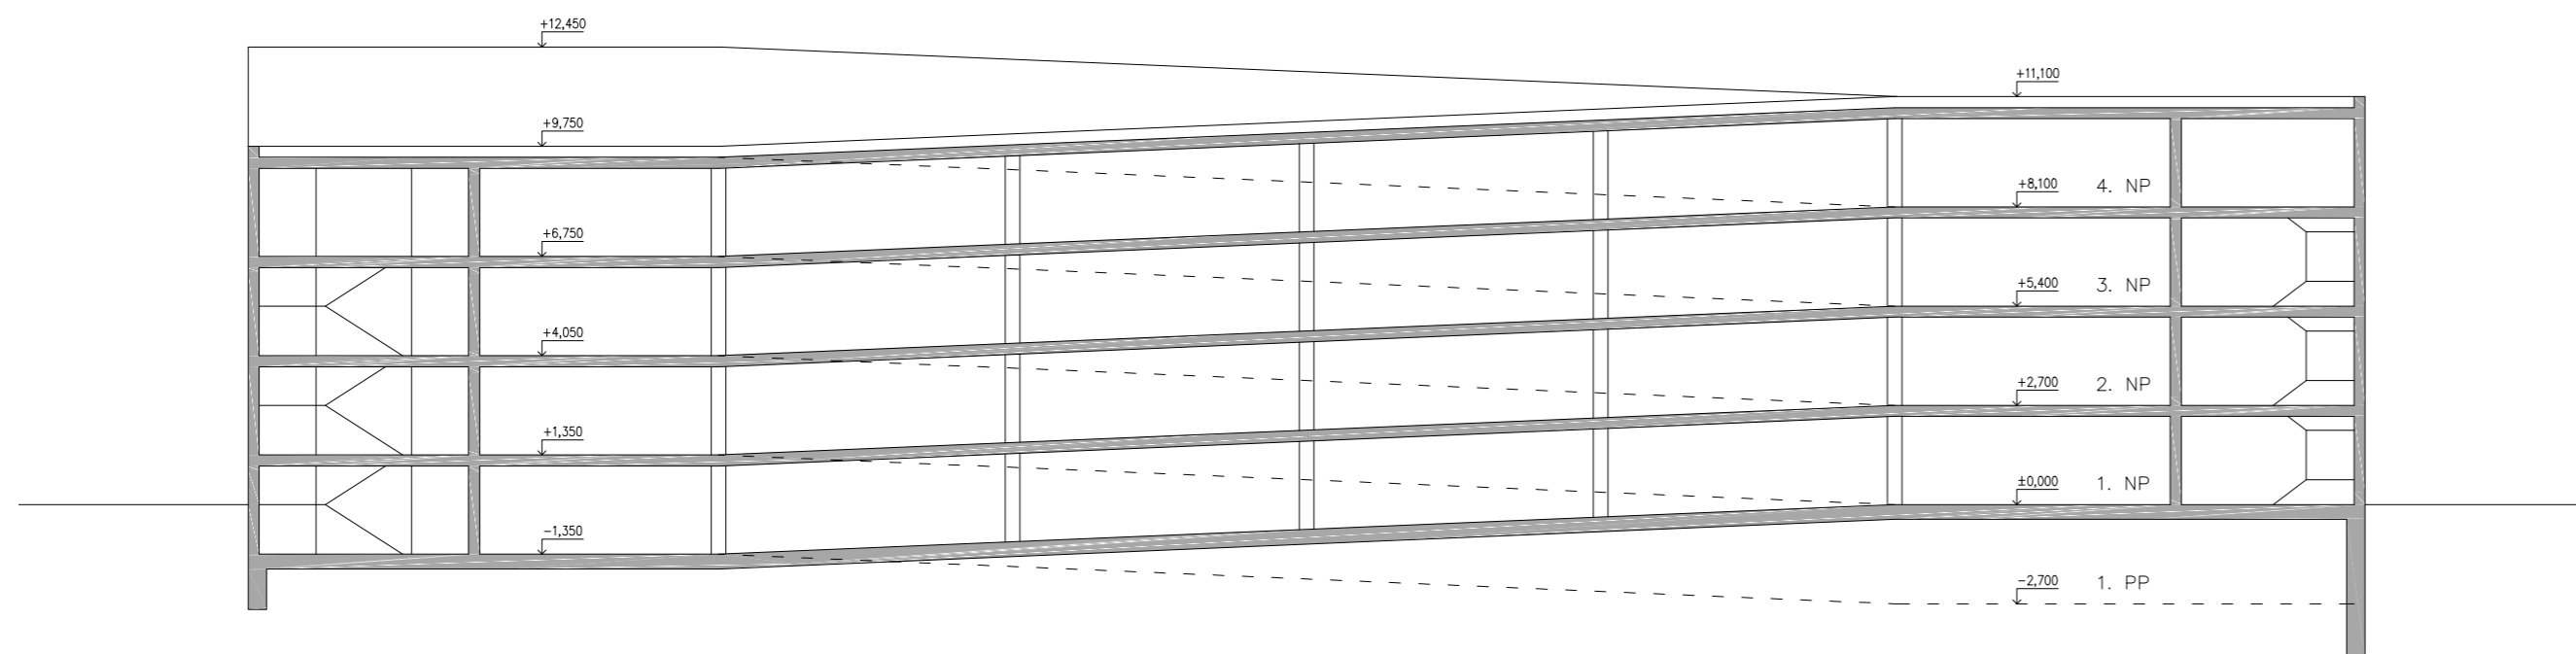

ŘEZ B-B

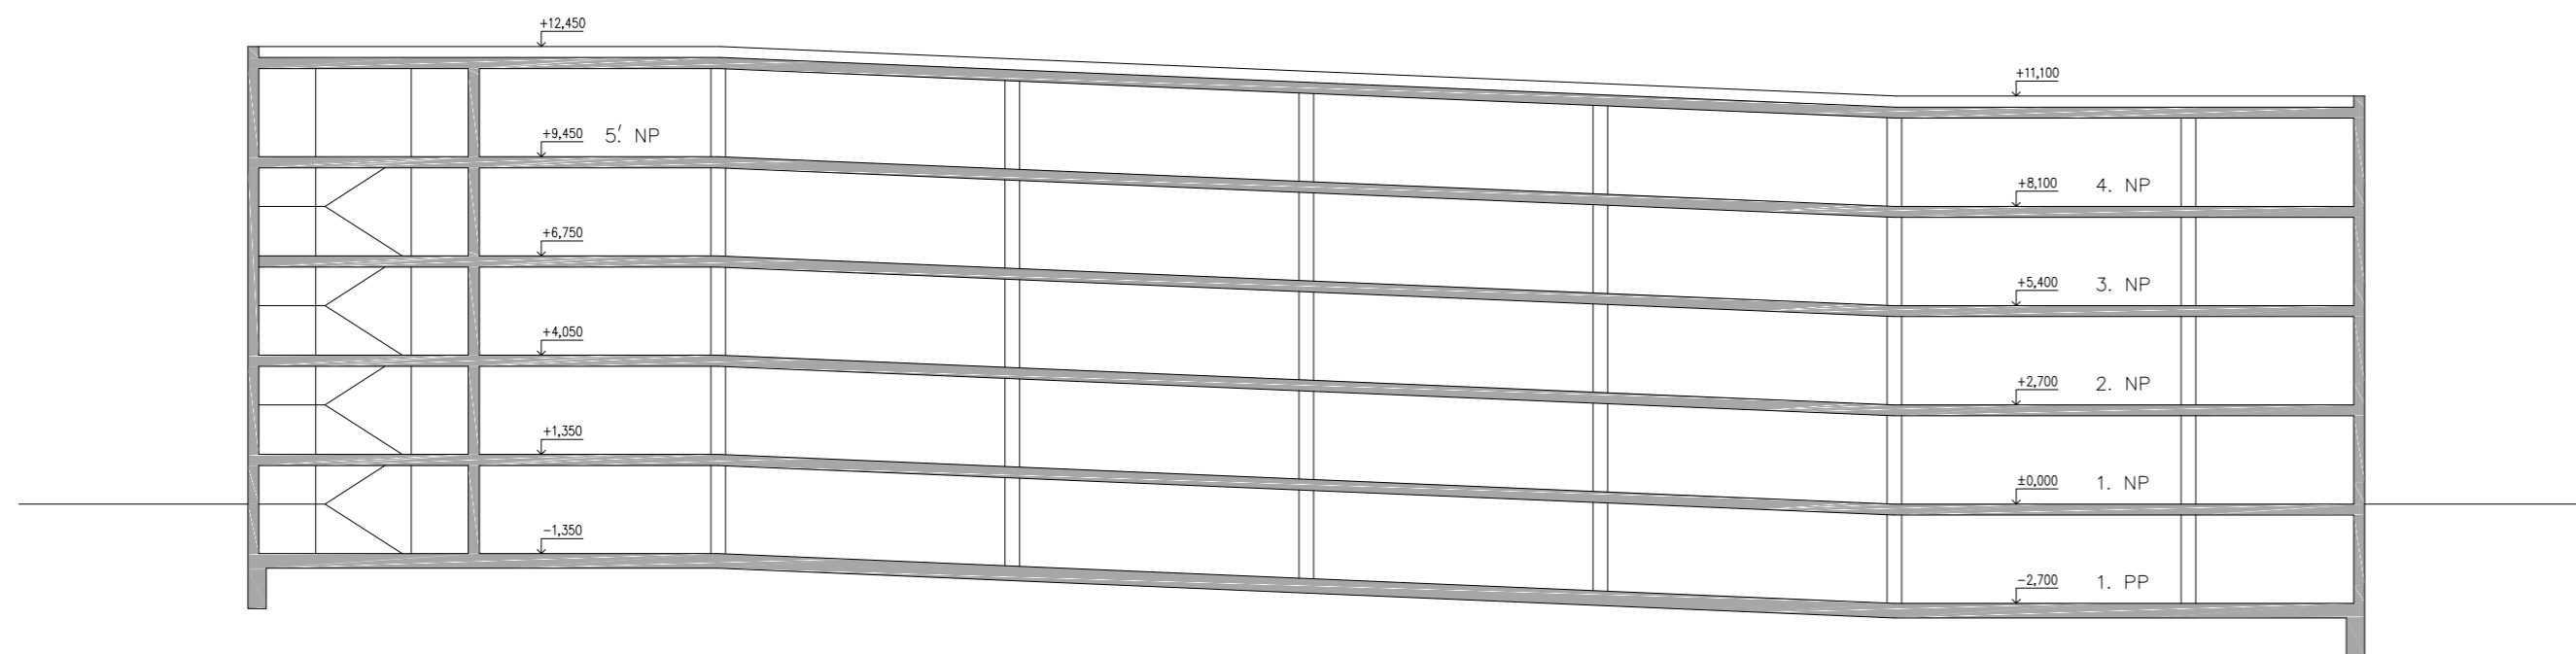

## PARKOVACÍ DŮM DYNAMO

ČESKÉ BUDĚJOVICE, ČESKÁ REPUBLIKA

Investor Statutární město České Budějovice  
nám. Přemysla Otakara II. 1/1, 370 01 Č. Budějovice

Generální projektant JPS J. Hradec s.r.o.

Hl. inženýr projektu Ing. Milan Špulák

Spolupráce -

Přímý zpracovatel -

Vypracoval Ing. Marek Musil

Ved. projektant Ing. Milan Špulák



J.Hradec s.r.o.  
Jarošovská 753/II  
Jindřichův Hradec  
tel.: 384 371 021  
www.jpsjh.cz  
info@jpsjh.cz

Revize	Číslo	Popis	Datum	Podpis



±0,000 = 387,150 BPV

Archivní číslo 20 025

Stavba **PARKOVACÍ DŮM DYNAMO**Stupeň **OVĚŘOVACÍ STUDIE**Název PS - SO **VARIANTA č. 01**Název výkresu **ŘEZY**

Datum 2020-07-23

Formát 630/297 (3xA4)

Měřítko 1:200

stupeň	číslo PS - SO	část	výkres	revize	č. paré
OS	VAR 01	D.1.1	D-07	00	