



7-0000012131

SMLOUVA č.: 001030049889/002-

Smlouvě budoucí o zřízení věcného břemene
č.sml.: 2020002217 – (114-4/327/20/VB)

uzavřená podle §§ 1785 - 1788 zákona č. 89/2012 Sb., občanský zákoník v platném znění a § 25 odst. 4 zákona č. 458/2000 Sb. o podmínkách podnikání a o výkonu státní správy v energetických odvětvích (energetický zákon) v platném znění

statutární město České Budějovice

sídlo: nám. Přemysla Otakara II. 1/1, 370 92 České Budějovice
 IČO: 002 44 732,
 DIČ: CZ00244732
 zastoupené: JUDr. Ludka Starková, vedoucí majetkového odboru Magistrátu města České Budějovice
 na základě plné moci ze dne 25.4.2014, č.j. KP-PO/169/2014/EPM/63
 číslo účtu: 4209282/0800
 vlastnický podíl: 1/1

(dále jen „Budoucí povinný“)

na straně jedné

a

E.ON Distribuce, a.s.

se sídlem: F. A. Gerstnera 2151/6, 370 49 České Budějovice
 IČO: 280 85 400
 DIČ: CZ28085400
 zapsána: v OR vedeném Krajským soudem v Českých Budějovicích, spisová značka B 1772
 bankovní spojení: [REDAKCE]
 číslo účtu: [REDAKCE]
 zastoupená: Eva Jílková, Technik výstavby a obnovy DS
 a Ing. Jiří Čermák, Senior technik rozvoje a výstavby

(dále jen „Budoucí oprávněná“)

na straně druhé

(Budoucí povinný a Budoucí oprávněná společně rovněž jako „Smluvní strany“)

uzavřeli tuto smlouvu o smlouvě budoucí o zřízení věcného břemene:

ČLÁNEK I. - ÚVODNÍ USTANOVENÍ:

1. Budoucí oprávněná je provozovatelem distribuční soustavy (dále jen „PDS“) na území vymezeném licenci. Distribuční soustava je provozována ve veřejném zájmu. PDS má povinnost zajišťovat spolehlivé provozování, obnovu a rozvoj distribuční soustavy na území vymezeném licenci, přičemž zřízení věcného břemene je ze strany Budoucí oprávněné jedním ze zákonem daných předpokladů pro plnění této povinnosti.
2. Budoucí povinný prohlašuje, že je výlučným vlastníkem pozemku **parc.č. 1781/6 v katastrálním území České Budějovice 4, obec České Budějovice, okres České Budějovice (dále jen „Zatížená nemovitost“)**. Katastrální úřad pro Jihočeský kraj, Katastrální pracoviště České Budějovice eviduje Zatíženou nemovitost na LV č. 1 pro katastrální území České Budějovice 4.
3. Budoucí oprávněná bude realizovat na Zatížené nemovitosti stavbu s názvem „**ČB, Vrbenská – přeložka VN**“ (dále jen „stavba“). Jedná se o síť technického vybavení, která je zřizována a provozována ve veřejném zájmu (§2 odst.2a energetického zákona).

ČLÁNEK II. - PŘEDMĚT SMLOUVY:

1. Předmětem této smlouvy je sjednání závazku obou smluvních stran po dokončení - resp. převzetí dokončené stavby Budoucí oprávněnou od jejího zhotovitele (datum podpisu protokolu o převzetí stavby) uzavřít podle §§ 25 odst. 4 zákona č. 458/2000Sb., energetický zákon v platném znění a §§1257 a násl. zákona č. 89/2012Sb., občanský zákoník v platném znění smlouvu o zřízení věcného břemene a to nejpozději do 8 let od okamžiku

účinnosti této smlouvy. Věcné břemeno bude svou povahou osobní služebností energetického vedení zřízenou ve prospěch Budoucí oprávněné jako PDS.

2. Budoucí oprávněná se zavazuje vyzvat před uplynutím lhůty sjednané v odstavci 1 tohoto článku Budoucího povinného k uzavření smlouvy a v rámci této výzvy mu předložit i návrh konečné smlouvy na zřízení věcného břemene. Výzva k uzavření smlouvy bude odeslána nejpozději jeden měsíc před uplynutím sjednané lhůty.
3. Smluvní strany se dohodly, že smlouva o zřízení věcného břemene bude uzavřena za účelem umístění distribuční soustavy – **kabel VN, chránička HDPE** na Zatížené nemovitosti a za účelem jejího provozování, jejímž obsahem bude právo Budoucí oprávněné zřídit, provozovat, opravovat a udržovat distribuční soustavu na Zatížené nemovitosti. Věcné břemeno bude zahrnovat též právo Budoucí oprávněné provádět na distribuční soustavě úpravy za účelem její obnovy, výměny, modernizace nebo zlepšení její výkonnosti, včetně jejího odstranění.
4. Průběh a rozsah věcného břemene bude vymezen v geometrickém plánu. Geometrický plán se stane nedílnou součástí smlouvy o zřízení práva odpovídajícího věcnému břemenu.
5. Budoucí oprávněná se zavazuje na své náklady do 12 měsíců po dokončení – resp. převzetí dokončené stavby zajistit vyhotovení geometrického plánu, vyhotovení smlouvy o zřízení věcného břemene včetně návrhu na zahájení vkladového řízení, podání návrhu na příslušný katastrální úřad včetně úhrady správních poplatků s tím spojených.

ČLÁNEK III. - PODSTATNÉ NÁLEŽITOSTI SMLOUVY:

1. Právo věcného břemene bude zřízeno jako časově neomezené, které zaniká pouze v případech stanovených zákonem.
2. Věcné břemeno bude zřízeno úplatně, a to za cenu dle „Zásad projednávání a schvalování smluv o zřízení věcných břemen“ tj. při dotčené ploše včetně ochranného pásma nad 30 m² za cenu 10.000 Kč + 100 Kč za každý další započatý 1 m² + DPH (odhadovaný rozsah dotčení cca 400 m², odhadovaná celková výše jednorázové náhrady na celou stavbu je cca 47.000 Kč + DPH).
3. Jednorázová náhrada bude Budoucímu povinnému uhrazena na základě daňového dokladu – faktury s termínem splatnosti min. 21 dnů vystavené Budoucím povinným do 30 dnů od doručení oznámení o povolení vkladu do katastru nemovitostí dle konečné smlouvy (doručení změnového listu vlastnictví) na adresu fakturační společnosti Budoucí oprávněné.
4. Budoucí povinný bere na vědomí, že distribuční soustava, která bude umístěna na Zatížené nemovitosti, bude chráněna ochrannými pásmy dle energetického zákona. Ochranné pásmo slouží k zajištění spolehlivého provozu zařízení elektrizační soustavy a k ochraně života, zdraví a majetku osob.
5. Budoucí oprávněná je povinna doručit kopii návrhu na zahájení řízení o povolení vkladu práva do KN s vyznačením data přijetí (podání) na KP KÚ (nebo jiného dokladu o doručení – doručenky) do 5-ti pracovních dnů na adresu Budoucího povinného ode dne podání na katastrálním úřadě. Smluvní strany si mohou smluvně dohodnout i jiný (alternativní) způsob doručení návrhu na zahájení řízení, například faxem, mailem apod.

ČLÁNEK IV. - ZÁVĚREČNÁ USTANOVENÍ:

1. Umístění distribuční soustavy je patrné z přiloženého situačního snímku (popř. snímku katastrální mapy), jenž je nedílnou součástí této smlouvy.
2. Budoucí oprávněný se dále zavazuje, že při realizaci stavby bude postupovat za podmínek stanovených ve vyjádření příslušných odborů Magistrátu města České Budějovice, které jsou nedílnou součástí této smlouvy jako příloha.
3. Práva a povinnosti vyplývající z této smlouvy přechází v plném rozsahu i na právní nástupce obou smluvních stran.
4. Tato smlouva nabývá platnosti a účinnosti dnem jejího podpisu zástupci obou smluvních stran. Tato smlouva se uzavírá na dobu určitou do doby uzavření smlouvy o zřízení věcného břemene, nejdéle však na dobu osmi let ode dne podpisu.
5. Pro případ, že tato smlouva není uzavírána za přítomnosti obou smluvních stran, platí, že smlouva nebude uzavřena, pokud ji povinný či oprávněný podepíše s jakoukoliv změnou či odchylkou, byť nepodstatnou, nebo dodatkem, ledaže druhá smluvní strana takovou změnu či odchylku nebo dodatek následně schválí.

6. V případě, že stavba nebude z jakýchkoliv důvodů realizována nebo pokud zatížená nemovitost nebude energetickým zařízením dotčena, nejsou smluvní strany výše uvedenými závazky vázány. Budoucí oprávněný tuto skutečnost písemně oznámí budoucímu povinnému.
7. Smluvní strany mohou měnit, doplňovat a upřesňovat tuto smlouvu pouze oboustranně odsouhlasenými a běžně číslovanými písemnými dodatky.
8. Smlouva je vyhotovena v 5 stejnopisech, z nichž každý má platnost originálu. Budoucí oprávněná – E.ON obdrží 3 její vyhotovení. Zbýlá jsou určena pro Budoucího povinného.
9. Smluvní strany prohlašují, že si smlouvu před jejím podpisem přečetly, že byla uzavřena po vzájemné dohodě, podle jejich pravé a svobodné vůle, dobrovolně, určitě, vážně a srozumitelně, nikoliv v tísní, pod nátlakem ani za nápadně nevýhodných podmínek, což stvrzují svými podpisy.
10. Smluvní strany po dohodě souhlasí, že tato smlouva může být zveřejněna na oficiálních webových stránkách statutárního města České Budějovice (www.c-budejovice.cz), s výjimkou osobních a citlivých údajů fyzických osob uvedených v této smlouvě.
11. Tato smlouva byla schválena usnesením rady města č. 1497/2020 ze dne 14.12.2020.

Příloha č.1.: Situační snímek plánovaného umístění distribuční soustavy – nedílná součást smlouvy.
Příloha č.2.: Vyjádření OSVS ze dne 23.10.2020, Zn: OSVS/5456/2020
Příloha č.3.: Vyjádření ÚHA ze dne 11.11.2020, Zn: ÚHA/574/2020/KI
Příloha č.4.: Zásady projednávání a schvalování smluv o zřízení věcných břemen

16 -02- 2021

V Českých Budějovicích, dne:

V (ve): dne: 19/1/21

Budoucí povinný:

Budoucí oprávněná:

statutární město České Budějovice

E.ON Distribuce, a.s.



JUDr. Lud'ka Starková
vedoucí majetkového odboru
Magistrátu města České Budějovice



eg.d

117

EG.D,
Lidická le, 602 00 Brno
IČO: 28085400, DIČ: CZ28085400

Eva Jilková
Technik výstavby a obnovy DS



Ing. Jiří Čermák
Senior technik rozvoje a výstavby

SETERM
k. s.

oddělení PROJEKCE

STAVEBNÍK:
E.ON Distribuce a.s. F.A. Gerstnera 2151/6 Č.Budejovice

NÁZEV STAVBY:
1793/6 ČB, Vrbská - přeložka VN

OBSAH VÝKRESU:
celková situace

Nemanická 2765/16a
Česká Budejovice 370 10
IČ 260 319 49

Vypracoval: ing. Zdeněk Šerhant
Kreslil: Martina Zisková
Zodpovědný projektant
ing. Zdeněk Šerhant

CÍSLO STAVBY
1030049889

CÍSLO ZAKÁZKY
190150

DATUM
18/2020

FORMÁT
A3

MĚŘÍTKO
1:500

CÍSLO VÝKRESU
1

PP02
1xovoc PEASON D40
-1xMARKER pasivní

MP02
hybridní kab. spojka
TRAJ 24/1x120-240-3HL

LEGENDA:


- (E.B) Nový kabel VN
- Nová trubka HDPE
- Stávající kabel VN
- Rušený kabel VN
- Nová hybridní kabelová spojka
- Nová koncevková trubka HDPE
- Stávající kabel NN
- Trasa NTL plynovodu (zrušená)
- Trasa STL plynovodu (stávající/zrušená)
- Trasa VTL plynovodu (zrušená)

Objekt "E"


±0.0=400.50m
UT=399.10m
HH=419.35m
výška=20.25m

LEGENDA:

- Nový kabel VN
- Nová trubka HDPE
- Stávající kabel VN
- Rušený kabel VN
- Nová hybridní kabelová spojka
- Nová koncovka trubek HDPE
- Stávající kabel NN
- Trasa NTL plynovodu (zrušená)
- Trasa STL plynovodu stávající/zrušená
- Trasa VTL plynovodu (zrušená)

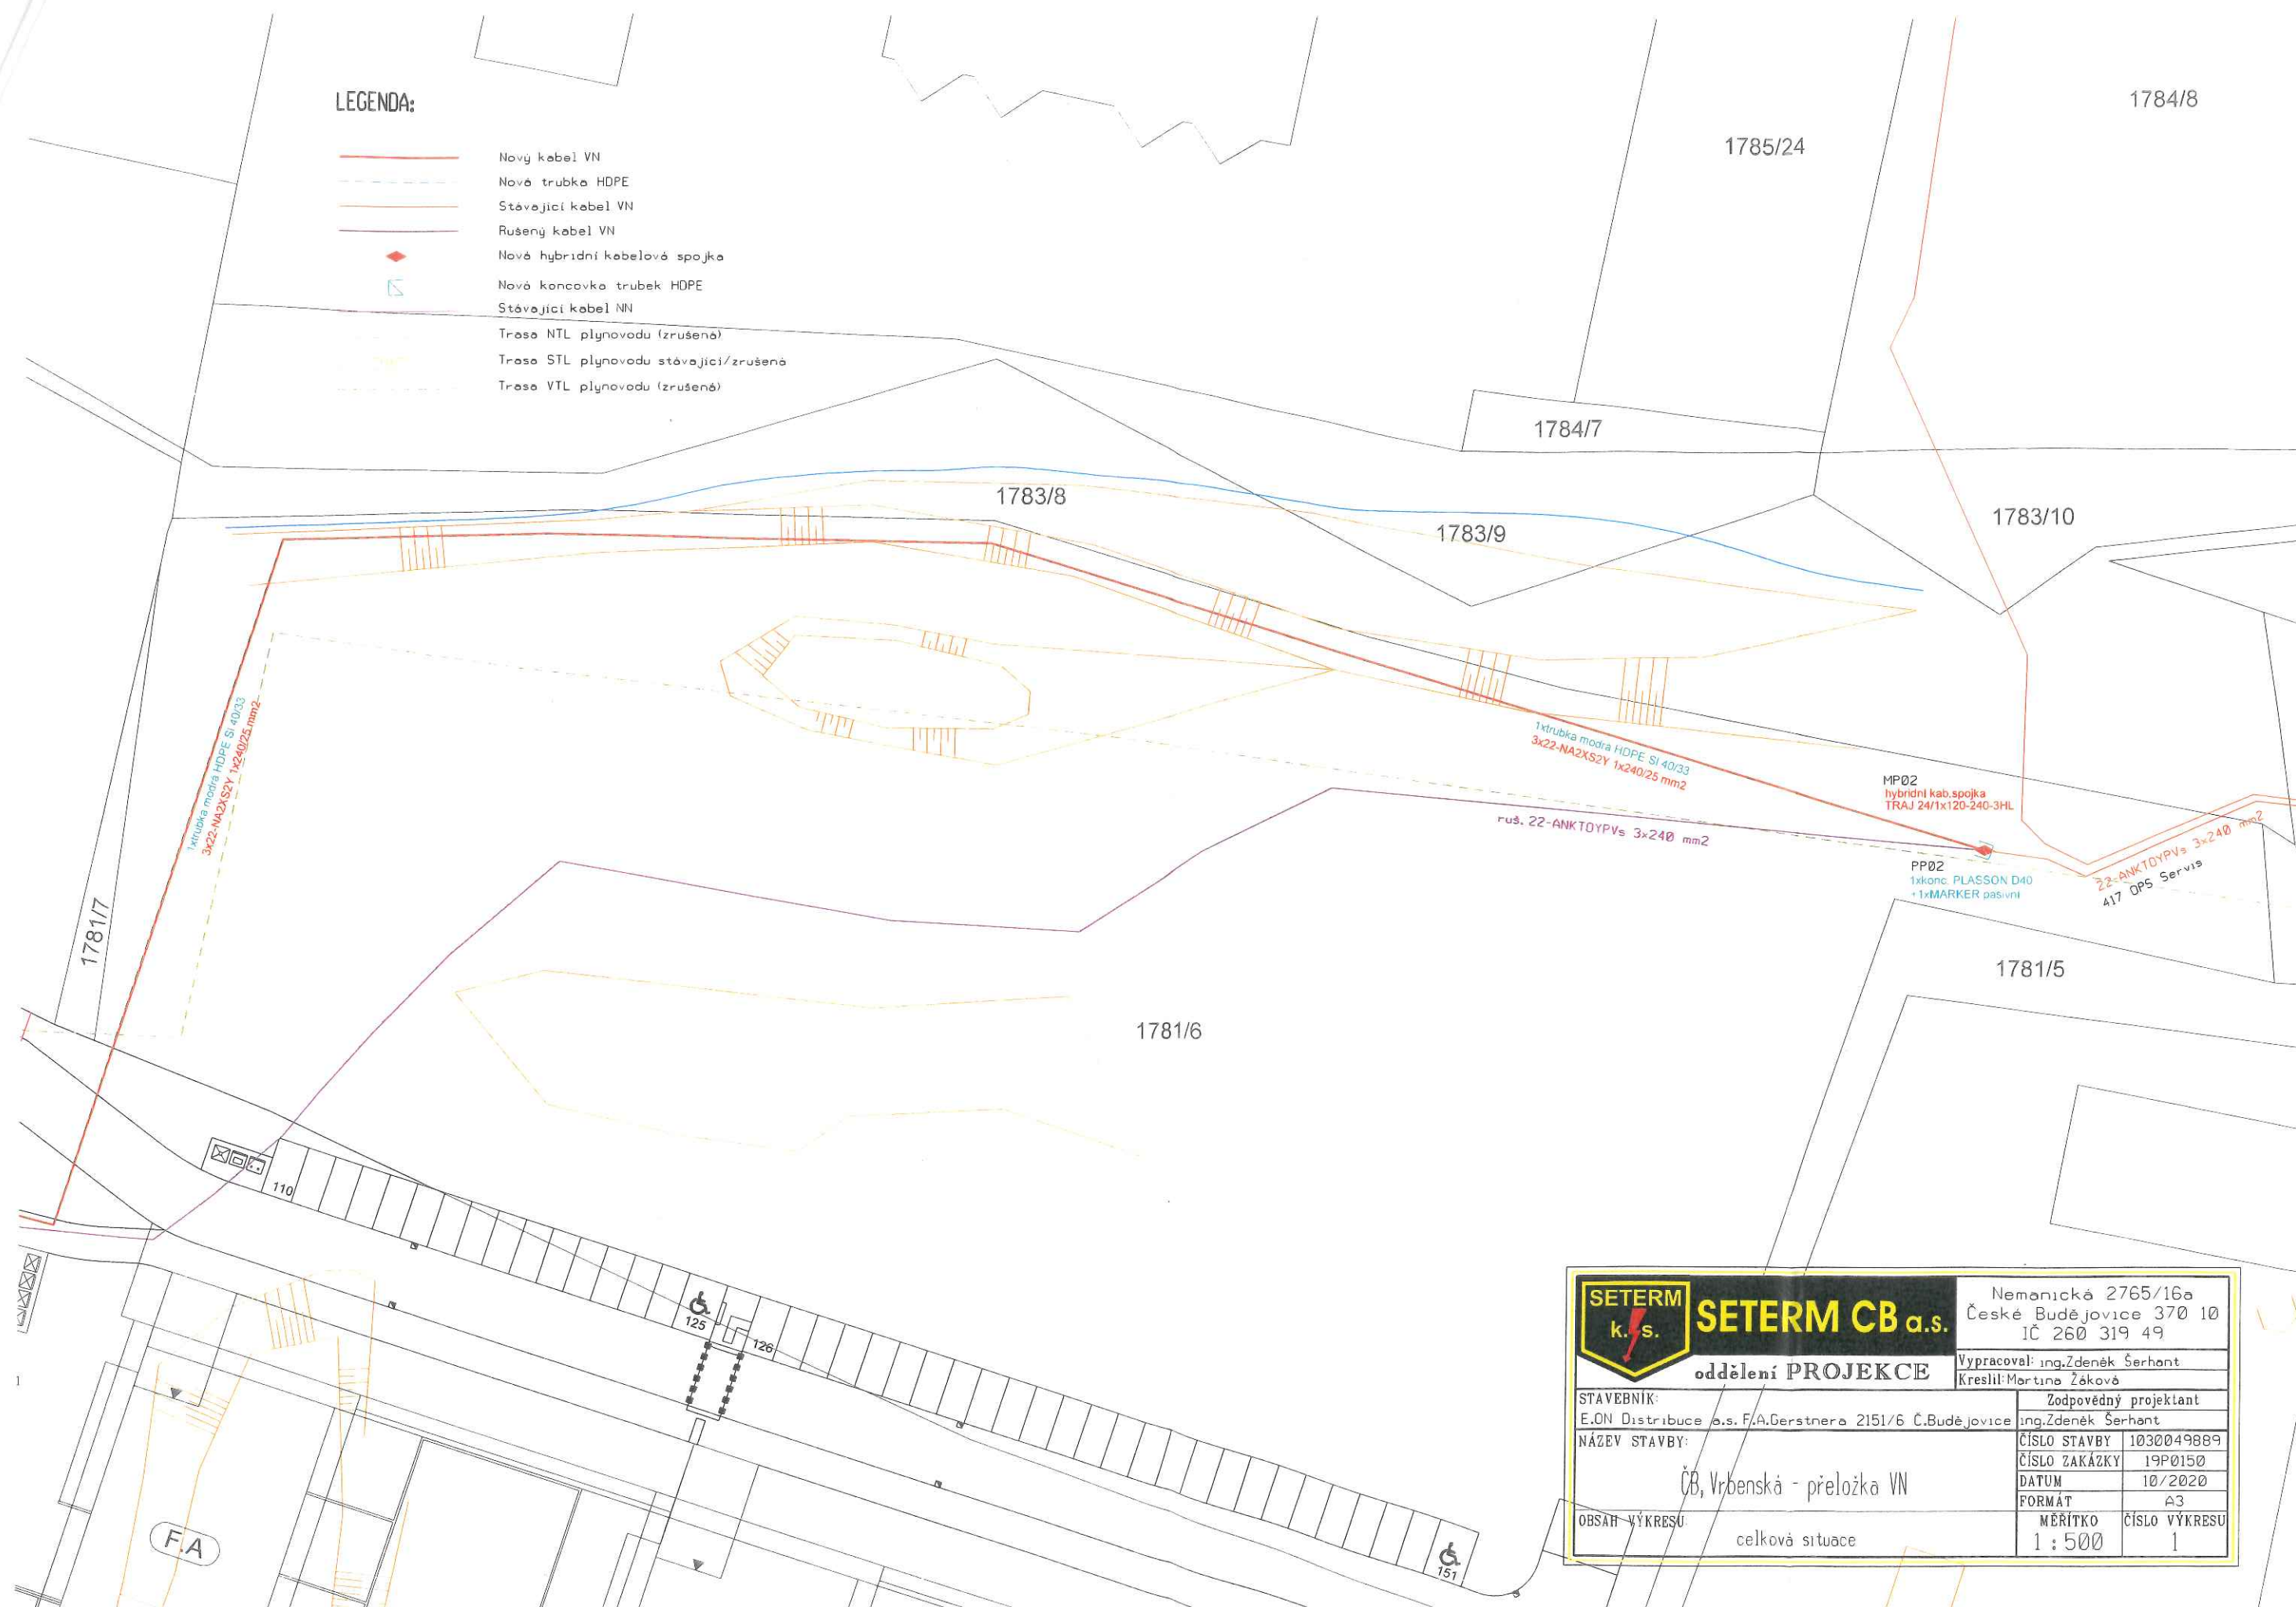

SETERM k.s.		SETERM CB a.s.		Nemanická 2765/16a České Budějovice 370 10 IČ 260 319 49	
oddělení PROJEKCE				Vypracoval: ing.Zdeněk Šerhant Kreslil: Martina Žáková	
STAVEBNÍK: E.ON Distribuce a.s.F.A.Gerstnera 2151/6 Č.Budějovice		Zodpovědný projektant ing.Zdeněk Šerhant			
NÁZEV STAVBY: ČB, Vrbenská - přeložka VN		ČÍSLO STAVBY 1030049889		ČÍSLO ZAKÁZKY 19P0150	
OBSAH VÝKRESU: celková situace		DATUM 10/2020		FORMÁT A3	
		MĚŘÍTKO 1 : 500		ČÍSLO VÝKRESU 1	

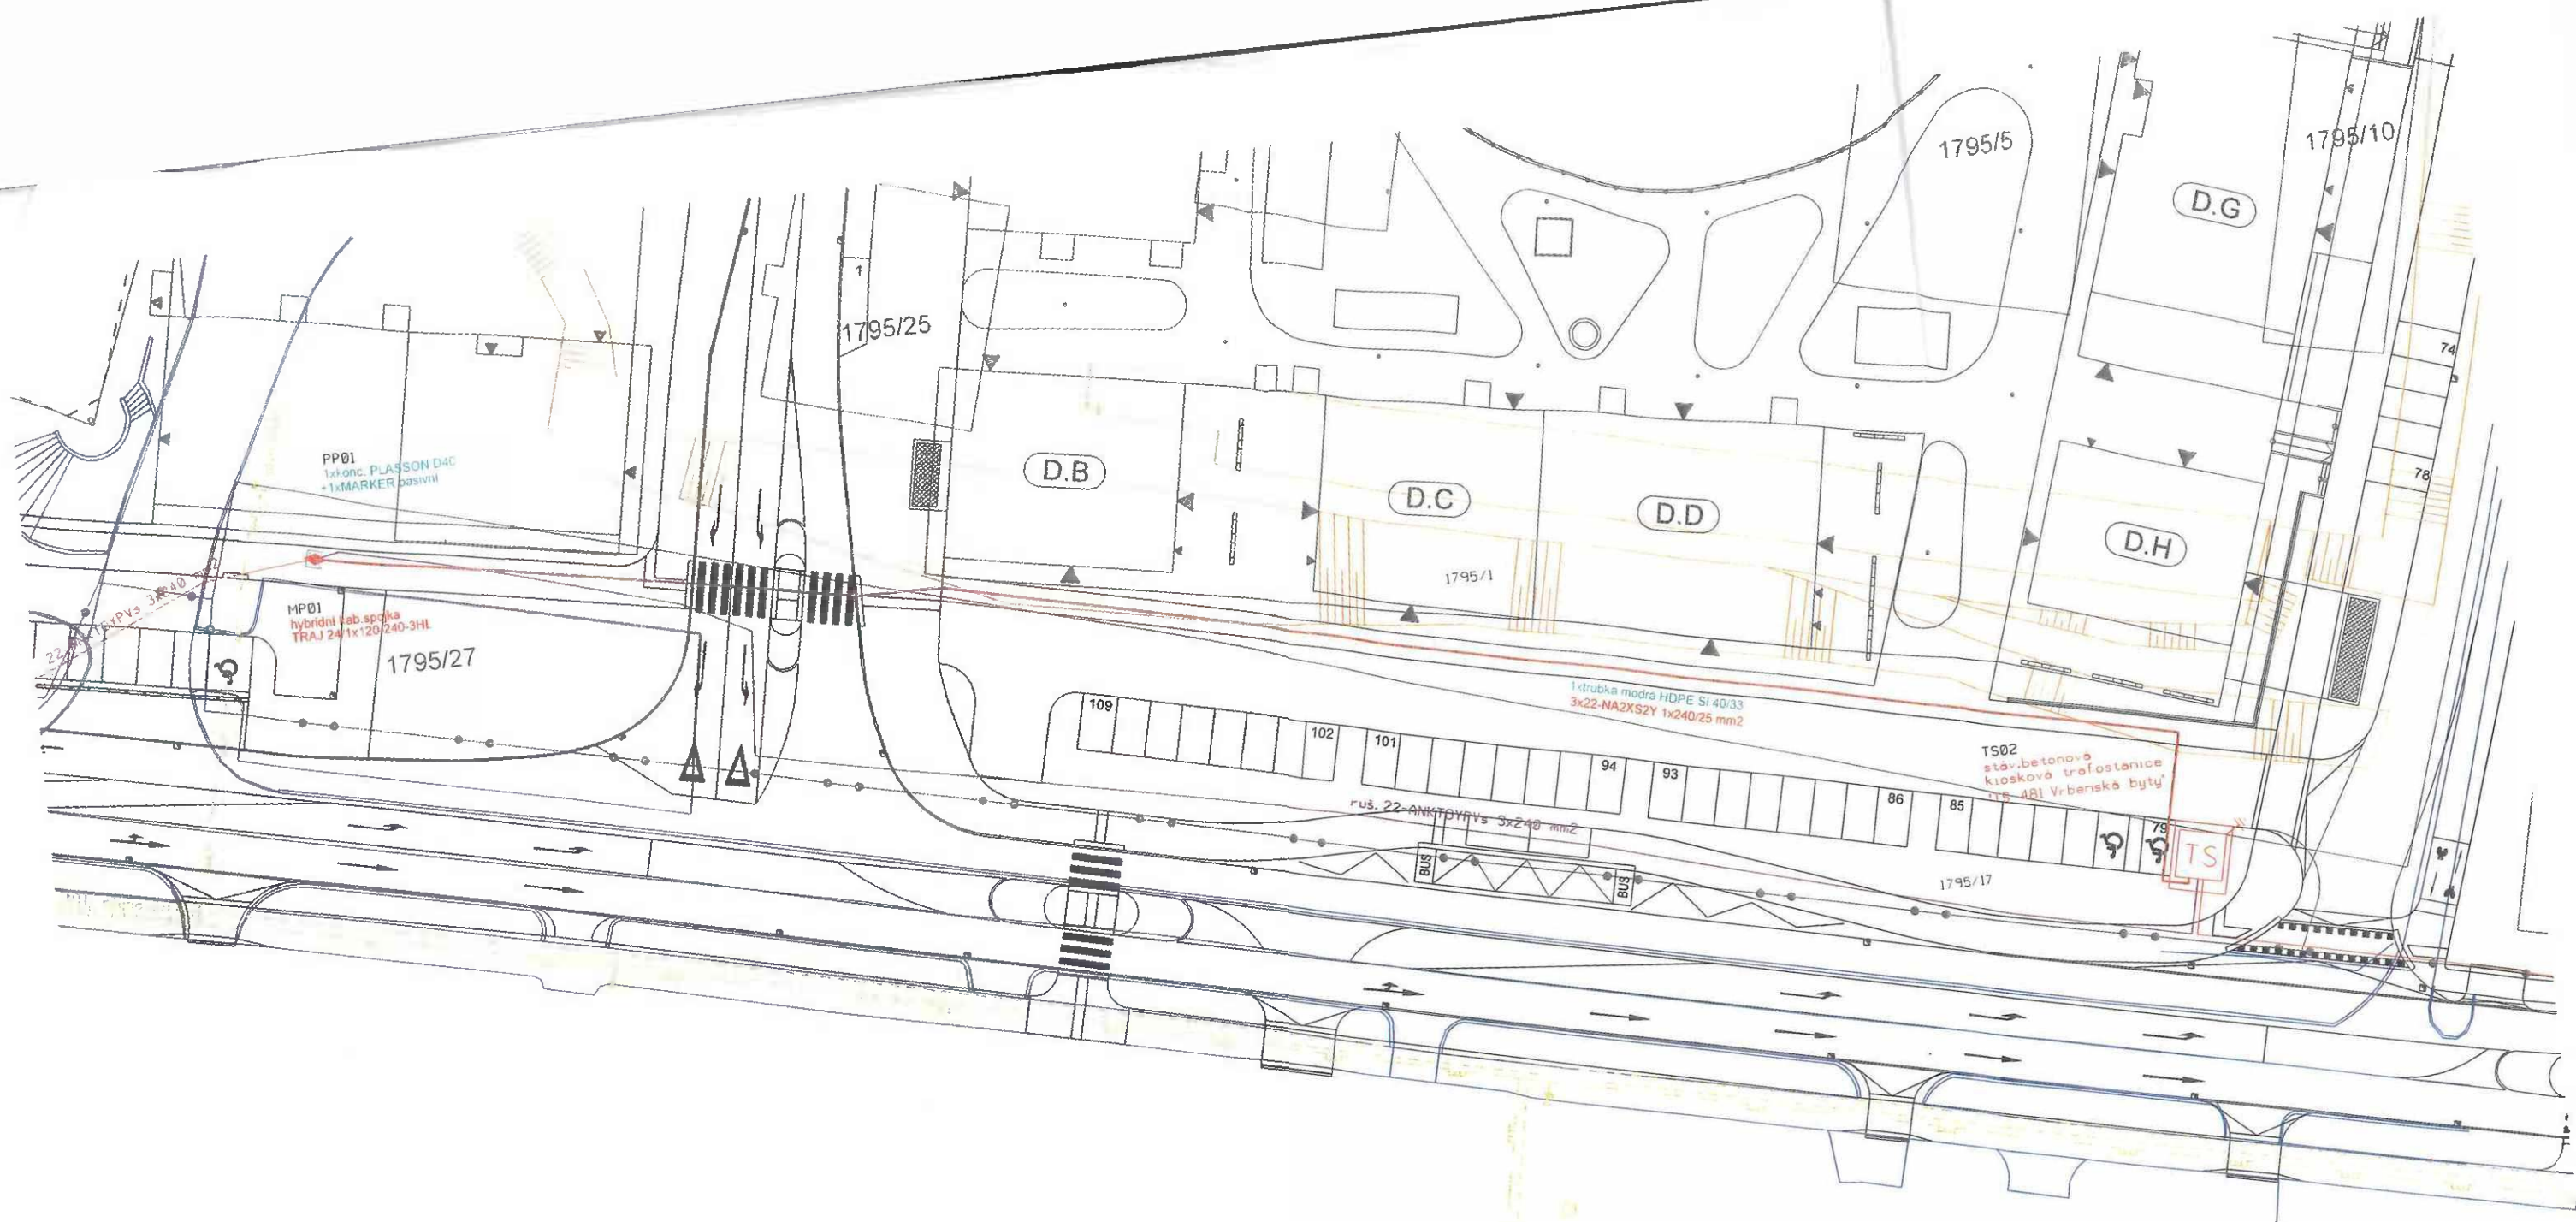

LEGENDA:

- Nový kabel VN
- Nová trubka HDPE
- Stávající kabel VN
- Rušený kabel VN
- Nová hybridní kabelová spojka
- Nová koncovka trubek HDPE
- Stávající kabel NN
- Trasa NTL plynovodu (zrušena)
- Trasa STL plynovodu stávající/zrušena
- Trasa VTL plynovodu (zrušena)

SETERM k. s.		SETERM CB a.s.		Nemanická 2765/16a České Budějovice 370 10 IČ 260 319 49	
oddělení PROJEKCE		Vypracoval: ing. Zdeněk Šerhant Kreslil: Martina Žáková		Zodpovědný projektant ing. Zdeněk Šerhant	
STAVEBNÍK: E.ON Distribuce a.s. F.A. Gerstnera 2151/6 Č.Budějovice		ČÍSLO STAVBY 1030049889		ČÍSLO ZAKÁZKY 19P0150	
NÁZEV STAVBY: ČB, Vrbenská - přeložka VN		DATUM 10/2020		FORMÁT A3	
OBSAH VÝKRESU: celková situace		MĚŘÍTKO 1:500		ČÍSLO VÝKRESU 1	



Statutární město České Budějovice

Magistrát města České Budějovice

Odbor správy veřejných statků

Náměstí Přemysla Otakara II. 1/1

Magistrát města České Budějovice
Odbor správy veřejných statků
Nám. Přemysla Otakara II. 1/1
370 92 České Budějovice

SETERM CB a.s.

Nemanická 2765/16a

370 10 České Budějovice

Internet: <http://www.c-budejovice.cz>

Značka: OSVS/5456/2020
Vyřizuje: Ing. Michaela Muková

Tel.: 386 802 508

E-mail: <mailto:mukovam@c-budejovice.cz>

Datum: 23. 10. 2020

Vyjádření k žádosti o vyjádření ke stavbě el. zařízení k územnímu souhlasu

Akce: „ČB, Vrbenská – přeložka VN“

K Vaší žádosti o vyjádření k výše navrhované akci Vám sdělujeme následující:

Stavbou nebude dotčena parcela ve vlastnictví statutárního města České Budějovice.

OSVS oddělení komunikací:

K navrhované stavbě z hlediska správce komunikací **nemáme připomínek** za dodržení níže uvedených podmínek:

1. Upozorňujeme, že v místech stavby se připravuje výstavba bytových domů, proto přeložku požadujeme udělat nejpozději v koordinaci s výstavbou.
2. Budou dodrženy veškeré platné zákony, vyhlášky, dané technické podmínky, ČSN (např. ČSN 73 6110, ČSN 73 6056, ČSN 73 6133, ČSN 73 6102 apod.) a ostatní předpisy, které souvisejí s výstavbou místních komunikací.
3. Komunikace a zpevněné plochy budou realizovány na náklady investora.
4. Při zpracování projektové dokumentace a před zahájením stavby budou vytýčeny stávající kabely VO správcem veřejného osvětlení (Dopravní podnik města České Budějovice, a.s., tel. 800 055 555, mail edispecer.t@dpmcb.cz).
5. Požadujeme vyjádření technického správce VO, Dopravní podnik města České Budějovice, a.s., pro všechny stupně projektové dokumentace a respektování jejich požadavků.
6. Před započatím stavebních prací na místních komunikacích v majetku statutárního města České Budějovice bude vydáno Rozhodnutí odboru dopravy a silničního hospodářství Magistrátu města Č. Budějovice o zvláštním užívání komunikace.
7. Před započatím stavebních prací na komunikacích v majetku statutárního města České Budějovice bude uzavřena dohoda o podmínkách zvláštního užívání komunikace na odboru SVS Magistrátu města České Budějovice a uhrazena vyměřená finanční částka za zábor komunikací.
8. Opravu komunikace po uložení sítí bude provádět specializovaná firma.
9. Oprava konstrukce stávající komunikace bude provedena podle pokynů uzavřené dohody. Po záhozu provést úpravu komunikace tímto způsobem: zához výkopů provádět po vrstvách

maximálně 25 cm tloušťky a každou vrstvu řádně zhutnit, záhozu používat šterkopískový materiál, na požádání doložit hutnicí zkoušky.

10. Výkopové práce v komunikacích se nepovolují v období mezi 15. listopadem a 1. březnem.
11. Po ukončení stavebních prací požadujeme protokolární předání komunikací majetkovému správci: Mm České Budějovice - odbor SVS, oddělení správy komunikací.
12. **Souhlas s provedením výkopových prací, není souhlasem s uložení kabelu NN do pozemku Statutárního města České Budějovice.**

OSVS, odd. správy veřejné zeleně:

1. Před započítím vlastních stavebních prací bude uzavřena nájemní smlouva na dočasný zábor ploch veřejné zeleně, kde budou uvedeny konkrétní podmínky pro provádění výkopových prací v travnatých plochách. Po ukončení prací budou upravené plochy předány odpovědné pracovníci odd. správy veřejné zeleně odboru správy veřejných statků MM České Budějovice.
2. Upozorňujeme na skutečnost, že záměr záboru ploch veřejné zeleně delší než 30 dnů musí být v souladu s odst. 3 § 39 Zákona o obcích č 128/2000 Sb. ze dne 12. 4. 2000 zveřejněn na Úřední desce po dobu 15 dnů ještě před uzavřením smlouvy.
3. V případě, že dojde ke změně trasy, požadujeme změnu předložit k projednání ještě před zahájením prací.

Toto vyjádření má platnost jeden rok ode dne vydání.

MAGISTRÁT MĚSTA
ČESKÉ BUDĚJOVICE
odbor [redacted] ků

Mgr. Tomáš Kube [redacted]
vedoucí odboru správy veřejných statků



Statutární město České Budějovice

Magistrát města České Budějovice
Odbor útvár hlavního architekta
nám. Přemysla Otakara II, č. 1/1



digitálně podepsal
Šram Michal Ing.
12.11.2020 12:51
cert: PostSignum Qualified CA 4
sn: 1526C0E

Magistrát města České Budějovice

Ing. Michal Šram
odbor útvár hlavního architekta
nám. Přemysla Otakara II, č. 1/1
370 92 České Budějovice

SETERM CB a.s.
Hana Marková
Nemanická 2765/16a
370 10 České Budějovice

Internet: <http://www.c-budejovice.cz>

Značka:	Vyřizuje:	Tel.:	E-mail:	Datum:
ÚHA/574/2020/KI	Ing. Jan Klokočka	386 801 708	klokocekaj@c-budejovice.cz	11-11-2020

Vyjádření ke stavbě „ČB, Vrbenská – přeložka VN“ v k. ú. České Budějovice 4

Odbor útvár hlavního architekta (dále jen „ÚHA“) obdržel Vaši žádost o vyjádření k výše uvedené stavbě. Předmětem navrhované stavby je přeložka kabelového vedení VN. Stavba je vyvolána plánovanou výstavbou bytového komplexu Dubičný potok.

ÚHA s předloženým návrhem **souhlasí** za předpokladu splnění následujících podmínek:

- Budou dodrženy podmínky Odboru správy veřejných statků Magistrátu města České Budějovice.
- Navrhovaná stavba bude v souladu s ČSN 73 60 05 - Prostorové uspořádání sítí technického vybavení.

S pozdravem

Ing. Michal Šram
Útvár hlavního architekta
Magistrát města České Budějovice

ZÁSADY

projednávání a schvalování smluv o zřízení věcných břemen - služebností a reálných břemen (dále jen Zásady)

II.

Předmět úpravy

Tyto zásady upravují způsob projednávání a schvalování smluv o zřízení věcných břemen kdy jako jeden ze subjektů právního vztahu vystupuje statutární město České Budějovice (dále jen město ČB).

III.

Vymezení pojmů

Věcná břemena jako jeden z institutů práv k věcem cizím jsou upravena v § 1257 - 1308 zákona č. 89/2012 Sb. občanského zákoníku. Věcná břemena částečně omezují vlastnická práva k nemovitě nebo movité věci a rozlišují se na služebnosti a reálná břemena. Služebnosti i reálná břemena jsou samostatnou věcí a zatěžují-li nemovitost jsou věcnými nemovitými. Práva odpovídající věcnému břemenu jsou spojena buď s vlastnickým nebo jinou věcí nebo patří určité osobě.

Služebnost se vyznačuje tím, že postihuje vlastnická služební (zatížená) věc tak, že musí ve prospěch jiného něco trpět nebo něčeho se zdržet (tzv. pasivita). Podle oprávněného subjektu jsou služebnosti osobní nebo služebnosti pozemkové.

Reálné břemeno je věcným právem k věci cizí, které věc zatěžuje tak, že její vlastník je povinen oprávněnému něco poskytovat, tj. něco dávat nebo konat (tzv. aktivita). Oprávněným z reálného břemene je určitá osoba nebo vlastník určité věci.

III.

Vznik a zánik služebností a reálných břemen.

Způsoby vzniku a zániku jsou upraveny v občanského zákoníku (§ 1260 - 1262, 1299 - 1302 a 1303 - 1308).

Služebnost se nabývá

- smlouvou
- potízcím pro případ smrti
- vydržetím
- ze zákona nebo rozhodnutím orgánu veřejné moci v případech stanovených zákonem (např. rozhodnutím stavebního úřadu, soudu atd.)

Zřizuje-li se právním jednáním reálné břemeno nebo služebnost k věci zapsané ve veřejném seznamu, vzniká závisle na tomto seznamu.

Věcná břemena zanikají dohodou, trvalou změnou, pro kterou již nemůže služební věc sloužit, dobou na kterou byla sjednána, a u osobních služebností smrtí oprávněné osoby. Eviduje-li se služební věc ve veřejném seznamu, je k účinkům dohody o zániku služebnosti nutný vklad do veřejného seznamu.

IV.

Smlouva o vzniku věcného břemene

Nejčastějším způsobem vzniku věcného břemene je smlouva. Smlouva musí být písemná a musí být sepsána určitě, srozumitelně, konkrétně a úplně. Musí obsahovat přesné vymezení obsahu a rozsahu věcného břemene. V určitých případech musí být rozsah věcného břemene zaměřen geometrickým plánem. Ve smlouvě musí být mimo jiné ujednána doba trvání věcného břemene a zda se zřizuje bezúplatně či za úplatu.

Zřizuje-li se smlouvou služebnost k věci zapsané do veřejného seznamu, vzniká služebnost právní mocí rozhodnutí katastrálního úřadu o povolení vkladu. Zpětně ke dni, kdy byl návrh na zahájení vkladového řízení doručen.

V.

Město ČB jako jeden ze subjektů věcného břemene

Projednávání věcných břemen spadá do samostatné působnosti města ČB.

Vystupuje-li město ČB jako *oprávněná osoba* (tzn. osoba, v jejíž prospěch se věcné břemeno zřizuje), nelze pevně stanovit podmínky, za kterých bude věcné břemeno sjednáno. V těchto případech se bude postupovat individuálně.

Vystupuje-li město ČB jako *povinná osoba* (tzn. osoba, která je povinna strpět uplatňování práv odpovídajících věcným břemenům), jsou podmínky uzavírání smluv o zřízení věcného břemene upraveny v následujícím článku.

Bude-li smlouvě o zřízení věcného břemene předcházet uzavření smlouvy o budoucí smlouvě o zřízení věcného břemene, bude tato smlouva o budoucí smlouvě o zřízení věcného břemene uzavřena dobu určitou v trvání maximálně 8 let.

VI.

Město ČB jako povinný subjekt

V tomto případě se jedná o omezení vlastnického práva k věci ve vlastnictví města ČB (nejčastěji se jedná o věci nemovitě) a rozhodování o tomto majetkoprávním úkonu je v souladu se zákonem o obcích vykonáváno orgánům města.

1. Možnost vzniku věcného břemene bude předkládána s dotčenými odbory magistrátu města ČB a se správcem dotčené (služební) nemovitosti, který může stanovit podmínky pro zřízení služebnosti.
2. V případě, že bude věcné břemeno zřízeno úplatně, stanovuje se výpočet výše jednotkové úhrady za omezení vlastnického práva k nemovitosti takto:

Sazby za omezení vlastnického práva (věcné břemeno + ochranné pásmo) - bez DPH	
Při dotčené ploše do 30 m ²	10.000,- Kč
Při dotčené ploše nad 30 m ²	10.000,- Kč + 100,- Kč za další i započatý m ²
Pro vlastníka rodinného domu (tj. dům s více než jednou polovinovou podlahovou plochou, které je určeno na trvalé bydlení a má max. 3 samostatné byty, max. 2 nadzemní podlaží, 1 podzemní podlaží a podkrovní) při zřizování služebnosti inženýrské sítě	1.000,- Kč

K takto stanovené úplatě bude připočtena zákonná sazba DPH.

VTL


Ruší se Zásady o projednávání a schvalování smluv o zřízení věcných břemen na majetek města České Budějovice a ve prospěch města České Budějovice ze dne 1. dubna 2001 ve znění pozdějších změn.

Schváleno Zastupitelstvem města České Budějovice dne 20. února 2014 s účinností od 21. února 2014.

1. úprava schválena Radou města České Budějovice dne 4. června 2018 s účinností od 5. června 2018.

Ing. Jiří Svoboda v.r.
primátor

STATUTÁRNÍ MĚSTO ČESKÉ BUDĚJOVICE

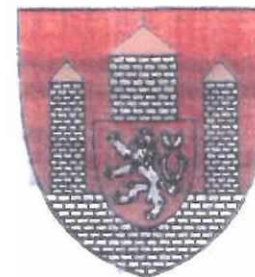

ZÁSADY

PROJEDNÁVÁNÍ A SCHVALOVÁNÍ SMLUV O ZŘÍZENÍ VĚCNÝCH BŘEMEN (SLUŽEBNOSTÍ A REÁLNÝCH BŘEMEN) V PLATNÉM ZNĚNÍ

1. úprava schválena Radou města České Budějovice 04.06.2018