



SMLOUVA

o smlouvě budoucí o zřízení věcného břemene

č.sml.: 20210001502 – (114-5/172/21/VB)

uzavřená podle § 1785 - 1788 zákona č. 89/2012 Sb., občanský zákoník v platném znění a § 25 odst. 4 zákona č. 458/2000 Sb. o podmínkách podnikání a o výkonu státní správy v energetických odvětvích (energetický zákon) v platném znění

Statutární město České Budějovice

sídlo: nám. Přemysla Otakara II. 1/1, České Budějovice 1, 370 01 České Budějovice
IČO: 00244732
DIČ: CZ00244732

zastoupena: JUDr. Ludka Starková, vedoucí majetkového odboru Magistrátu města České Budějovic na
řadě plné moci ze dne 25.4.2014, č.j. KP-PO/169/2014/EPM/63,

číslo účtu: 4209282/0800/0800

(dále jen „Budoucí povinná“)

na straně jedné

a

E.ON Energie, a.s.

se sídlem: F.A.Gerstnera 2151/6, 370 01 České Budějovice
IČO: 26078201
DIČ: CZ26078201
zapsána: v OR vedeném Krajským soudem v Českých Budějovicích, spisová značka B 1390
bankovní spojení: [REDACTED]
číslo účtu: [REDACTED]
zastoupena: Martinem Klímou, vedoucím Mobility services, na základě plné moci,
Jakubem Kottlem, senior technikem realizace, na základě plné moci

(dále jen „Budoucí oprávněná“)

na straně druhé

(Budoucí povinná a Budoucí oprávněná společně rovněž jako „Smluvní strany“)

uzavřely níže uvedeného dne, měsíce a roku tuto:

Smlouvu o smlouvě budoucí o zřízení věcného břemene (dále jen „Smlouva“):

Článek I. - Úvodní ujednání:

1. Budoucí oprávněná je provozovatelem distribuční soustavy (dále jen „PDS“) na území vymezeném licenci. Distribuční soustava je provozována ve veřejném zájmu. PDS má povinnost zajišťovat spolehlivé provozování, obnovu a rozvoj distribuční soustavy na území vymezeném licenci, přičemž zřízení věcného břemene je ze strany Budoucí oprávněné jedním ze zákonem daných předpokladů pro plnění této povinnosti.
2. Budoucí povinná prohlašuje, že je výlučným vlastníkem pozemků parc.č. 2162/20, 2162/22, 2160/1, 2162/106, 2162/74, 2162/105 a parc. č. 2162/27 v katastrálním území České Budějovice 2, obec České Budějovice, okres České Budějovice (dále jen „Pozemek“). Katastrální úřad pro Jihočeský kraj, Katastrální pracoviště České Budějovice eviduje Pozemek zapsaný v katastru nemovitostí na LV č. 1 pro katastrální území České Budějovice 2.
3. Budoucí oprávněná bude realizovat na Pozemku stavbu s názvem „Rozšíření stávající stanice PHM o CNG na parc. č. 2162/69“ (dále jen „Stavba“). Jedná se o přípojku STL plynovodu, kabelu NN a optických kabelů - síť technického vybavení, která je zřizována k nové stanici CNG.

Článek II. - Předmět smlouvy:

1. *Předmětem této Smlouvy je sjednání závazku obou Smluvních stran uzavřít podle § 25 odst. 4 zákona č. 458/2000 Sb., energetický zákon v platném znění a §1257 a násl. zákona č. 89/2012 Sb., občanský zákoník v platném znění od správního rozhodnutí - tj. nabytí právní moci kolaudačního rozhodnutí nebo vydání kolaudačního souhlasu, případně od dokončení - resp. převzetí dokončené Stavby Budoucí oprávněnou od jejího zhotovitele (datum podpisu protokolu o převzetí stavby) smlouvu o zřízení věcného břemene, nejpozději však do 8 let od uzavření této Smlouvy. Věcné břemeno bude svou povahou osobní služebností energetického vedení zřízenou ve prospěch Budoucí oprávněné jako PDS.*
2. *Budoucí oprávněná se zavazuje vyzvat před uplynutím lhůty sjednané v odstavci 1 tohoto článku, nejpozději jeden měsíc před uplynutím sjednané lhůty, Budoucí povinnou k uzavření smlouvy o zřízení věcného břemene a v rámci této výzvy ji předložit i návrh smlouvy o zřízení věcného břemene.*
3. *Smluvní strany se dohodly, že smlouva o zřízení věcného břemene bude uzavřena za účelem umístění distribuční soustavy - **plynovodní přípojka, kabelové vedení NN, optické kabely** na Pozemku a za účelem jejího provozování, jejímž obsahem bude právo Budoucí oprávněné zřídit, provozovat, opravovat a udržovat distribuční soustavu na Pozemku. Věcné břemeno bude zahrnovat též právo Budoucí oprávněné provádět na distribuční soustavě úpravy za účelem její obnovy, výměny, modernizace nebo zlepšení její výkonnosti, včetně jejího odstranění.*
4. *Předpokládaný průběh věcného břemene je zakreslen v situačním snímku, který je nedílnou součástí této Smlouvy. Přesný průběh a rozsah věcného břemene bude vymezen v geometrickém plánu vyhotoveném po umístění distribuční soustavy. Geometrický plán se stane nedílnou součástí smlouvy o zřízení věcného břemene.*
5. *Budoucí oprávněná se zavazuje do 12 měsíců od dokončení uvedené stavby na své náklady zajistit vyhotovení geometrického plánu, vyhotovení smlouvy o zřízení věcného břemene včetně návrhu na zahájení vkladového řízení, podání návrhu na příslušný katastrální úřad včetně úhrady správních poplatků s tím spojených.*
6. *Budoucí oprávněná je povinna po skončení prací uvést Pozemek do předchozího stavu, a není-li to možné s ohledem na povahu provedených prací, do stavu odpovídajícímu předchozímu účelu.*

Článek III. - Podstatné náležitosti smlouvy:

1. *Právo věcného břemene bude zřízeno jako časově neomezené, které zaniká pouze v případech stanovených zákonem.*
2. *Věcné břemeno bude zřízeno úplatně a za cenu dle „Zásad projednávání a schvalování smluv o zřízení věcných břemen“, tj. při dotčené ploše včetně ochranného pásma do 30 m² za cenu 10.000 Kč + 100 Kč za každý další započatý 1 m² + DPH (odhadovaný rozsah dotčení = cca 100 m²; odhadovaná celková výše jednorázové náhrady = cca 17.000 Kč + DPH (slovy: Sedmnácttisíc korun českých).*
3. *Jednorázová náhrada, která odpovídá hodnotě zřizovaného práva, bude Budoucí povinné uhrazena na základě daňového dokladu – faktury s termínem splatnosti min. 21 dnů vystavené Budoucí povinnou do 30 dnů od doručení vyrozumění o provedeném vkladu do katastru nemovitostí dle smlouvy o zřízení věcného břemene na fakturační adresu společnosti Budoucí oprávněné.*
4. *Budoucí povinná bere na vědomí, že distribuční soustava, která bude umístěna na Pozemku, bude chráněna ochrannými pásmy dle energetického zákona. Ochranné pásmo slouží k zajištění spolehlivého provozu zařízení elektrizační soustavy a k ochraně života, zdraví a majetku osob.*
5. *Budoucí povinná z věcného břemene je povinna strpět výkon práva Budoucí oprávněné vyplývající z této Smlouvy a energetického zákona a zdržet se veškeré činnosti, co vede k ohrožení součástí distribuční soustavy a omezení výkonu tohoto práva Budoucí oprávněné.*
6. *Budoucí oprávněná z věcného břemene má ve vztahu k Pozemku dále oprávnění ve smyslu ustanovení § 25 odst. 3 písm. f) a g) energetického zákona, především pak právo vstupovat a vjíždět na Pozemek v souvislosti s realizací práv vyplývajících jí z věcného břemene podle čl. II bod 3 této Smlouvy.*

7. Budoucí oprávněná je povinna při výkonu oprávnění postupovat coby PDS striktně ve smyslu § 25 odst. 8 energetického zákona, tj. co nejvíce šetřit práva Povinné a vstup na Pozemek ji bezprostředně oznámit. Po skončení prací je povinna uvést Pozemek do předchozího stavu, a není-li to možné s ohledem na povahu provedených prací, do stavu odpovídajícího předchozímu účelu nebo užívání Pozemku a bezprostředně oznámit tuto skutečnost Povinné. Po provedení odstranění nebo okleštění stromů je povinna na svůj náklad provést likvidaci vzniklého klesu a zbytků po těžbě.

Článek IV. – Ostatní ujednání:

1. Smluvní strany se dohodly, že návrh na zahájení řízení o zápisu práva věcného břemene zřizovanému smlouvou o zřízení věcného břemene k Pozemku do katastru nemovitostí bude podán příslušnému katastrálnímu úřadu Budoucí oprávněnou. Správní poplatek za návrh na zahájení řízení o povolení vkladu práva do katastru nemovitostí uhradí Budoucí oprávněná.
2. Věcné břemeno podle smlouvy o zřízení věcného břemene vzniká v souladu s ustanovením občanského zákoníku zápisem do veřejného seznamu (katastr nemovitostí). Právní účinky zápisu nastávají k okamžiku, kdy návrh na zápis došel příslušnému katastrálnímu úřadu.
3. Smluvní strany se zavazují, že pokud příslušný katastrální úřad vyzve účastníky k odstranění případných nedostatků návrhu na zahájení řízení o povolení vkladu, případně listiny, na základě, které má být právo zapsáno, vyvinou potřebnou součinnost k jejich odstranění ve stanovené lhůtě.
4. V případě, že příslušný katastrální úřad v řízení o povolení vkladu řízení zastaví či zamítne, Smluvní strany se zavazují poté uzavřít ve lhůtě do 30 - ti kalendářních dní ode dne doručení rozhodnutí katastrálního úřadu o zastavení či zamítnutí vkladu oběma Smluvním stranám novou smlouvu o zřízení věcného břemene s totožným obsahem za stejných cenových podmínek, ve které budou odstraněny všechny nedostatky, které bránily povolení vkladu práva dle této smlouvy, bude-li to možné.
5. Budoucí oprávněná je povinna doručit kopii návrhu na zahájení řízení o povolení vkladu práva do KN s vyznačením data přijetí (podání) na KP KÚ (nebo jiného dokladu o doručení – doručenky) do 5-ti pracovních dnů na adresu Budoucí povinné ode dne podání na katastrální úřad. Smluvní strany si mohou smluvně dohodnout i jiný (alternativní) způsob doručení návrhu na zahájení řízení, například faxem, mailem apod.

Článek V. – Ochrana osobních údajů:

1. V tomto článku jsou uvedeny základní informace o zpracování osobních údajů zástupců Budoucí povinné Budoucí oprávněnou. Podrobné informace jsou dostupné na www.egd.cz v sekci Ochrana osobních údajů.
2. Budoucí oprávněná bude zpracovávat osobní údaje zástupce Budoucí povinné na základě svého oprávněného zájmu pro účely přípravy, uzavření a plnění této Smlouvy a smlouvy o zřízení věcného břemene, vnitřní evidence a kontroly, ochrany právních nároků a provozních potřeb. Proti takovému zpracování má zástupce Budoucí povinné právo podat námitku.
3. Podpisem této Smlouvy zástupce Budoucí povinné potvrzuje, že se seznámil s informacemi uvedenými v tomto článku a dalšími informacemi o zpracování osobních údajů dostupnými na www.egd.cz v sekci Ochrana osobních údajů, a to včetně práv, které Budoucí povinné a jejím zástupcům náleží.
4. Smluvní strany po dohodě souhlasí, že tato smlouva může být zveřejněna na oficiálních webových stránkách statutárního města České Budějovice (www.c-budejovice.cz), s výjimkou osobních a citlivých údajů fyzických osob uvedených v této smlouvě.

Článek VI. - Závěrečná ujednání:

1. Umístění distribuční soustavy je patrné z přiloženého situačního snímku (popř. snímku katastrální mapy), jenž je nedílnou součástí této Smlouvy.
2. Podpisem této Smlouvy Povinná jako subjekt údajů potvrzuje, že Oprávněná jako správce údajů splnila vůči subjektu údajů informační povinnost ve smyslu zákona č. 110/2019 Sb., o zpracování osobních údajů, týkající se zejména provádění zpracování osobních dat subjektu údajů v interním informačním systému správce údajů a to

pouze k účelu danému touto Smlouvou. Povinná jako subjekt údajů prohlašuje, že si je vědoma všech svých zákonných práv v souvislosti s poskytnutím svých osobních údajů k účelu danému touto Smlouvou. Oprávněná se zavazuje při správě osobních údajů Povinné využívat je a nakládat s nimi pouze ke sjednanému účelu a v souladu se zákonem.

3. Tato Smlouva nabývá platnosti a účinnosti dnem jejího podpisu zástupci obou Smluvních stran.
4. Pro případ, že tato Smlouva není uzavírána za přítomnosti obou Smluvních stran, platí, že Smlouva nebude uzavřena, pokud ji Budoucí povinná či Budoucí oprávněná podepíše s jakoukoliv změnou či odchylkou, byť nepodstatnou, nebo dodatkem, ledaže druhá smluvní strana takovou změnu či odchylku nebo dodatek následně schválí.
5. V případě, že Stavba nebude z jakýchkoliv důvodů realizována nebo pokud Pozemek nebude distribuční soustavou dotčen, nejsou Smluvní strany výše uvedenými závazky vázány. Budoucí oprávněná tuto skutečnost písemně oznámí Budoucí povinné.
6. Smlouva může být měněna nebo doplňována pouze formou vzestupně číslovaných písemných dodatků podepsaných oběma Smluvními stranami.
7. Na právní vztahy vyplývající nebo související s touto Smlouvou a v ní nebo v energetickém zákoně výslovně neupravené se přiměřeně uplatní ustanovení občanského zákoníku
8. Smlouva je vyhotovena v (ve) 4 stejnopisech, z nichž každý má platnost originálu. Budoucí oprávněná obdrží 2 její vyhotovení. Zbýlá jsou určena pro Budoucí povinnou.
9. Smluvní strany prohlašují, že si Smlouvu před jejím podpisem přečetly, že byla uzavřena po vzájemné dohodě, podle jejich pravé a svobodné vůle, dobrovolně, určitě, vážně a srozumitelně, nikoliv v tísní, pod nátlakem ani za nápadně nevýhodných podmínek, což stvrzují svými podpisy. Smluvní strany prohlašují, že Smlouva představuje úplnou dohodu o veškerých jejích náležitostech a neexistují náležitosti, které by Smluvní strany neujednaly.
10. Tato Smlouva byla schválena usnesením rady města č.: 1015/2021 ze dne: 23. 08. 2021.

PŘÍLOHA Č.1.: Situační snímek plánovaného umístění kabelu NN – nedílná součást této smlouvy

PŘÍLOHA Č.2.: Zásady projednávání a schvalování smluv o zřízení věcného břemene

PŘÍLOHA Č.3.: Vyjádření správce pozemku OSVS/2636/2021 ze dne 21. 6. 2021

Budoucí povinná

Budoucí oprávněná

V(ve)....., dne 11-10-2021


V (ve): České Budějovice, dne 13. 09. 2021

Statutární město České Budějovice
JUDr. Ludka Starková
vedoucí majetkového odboru



Martin Klíma
E.ON Energie, a.s.

Jakub Kott
E.ON Energie, a.s.

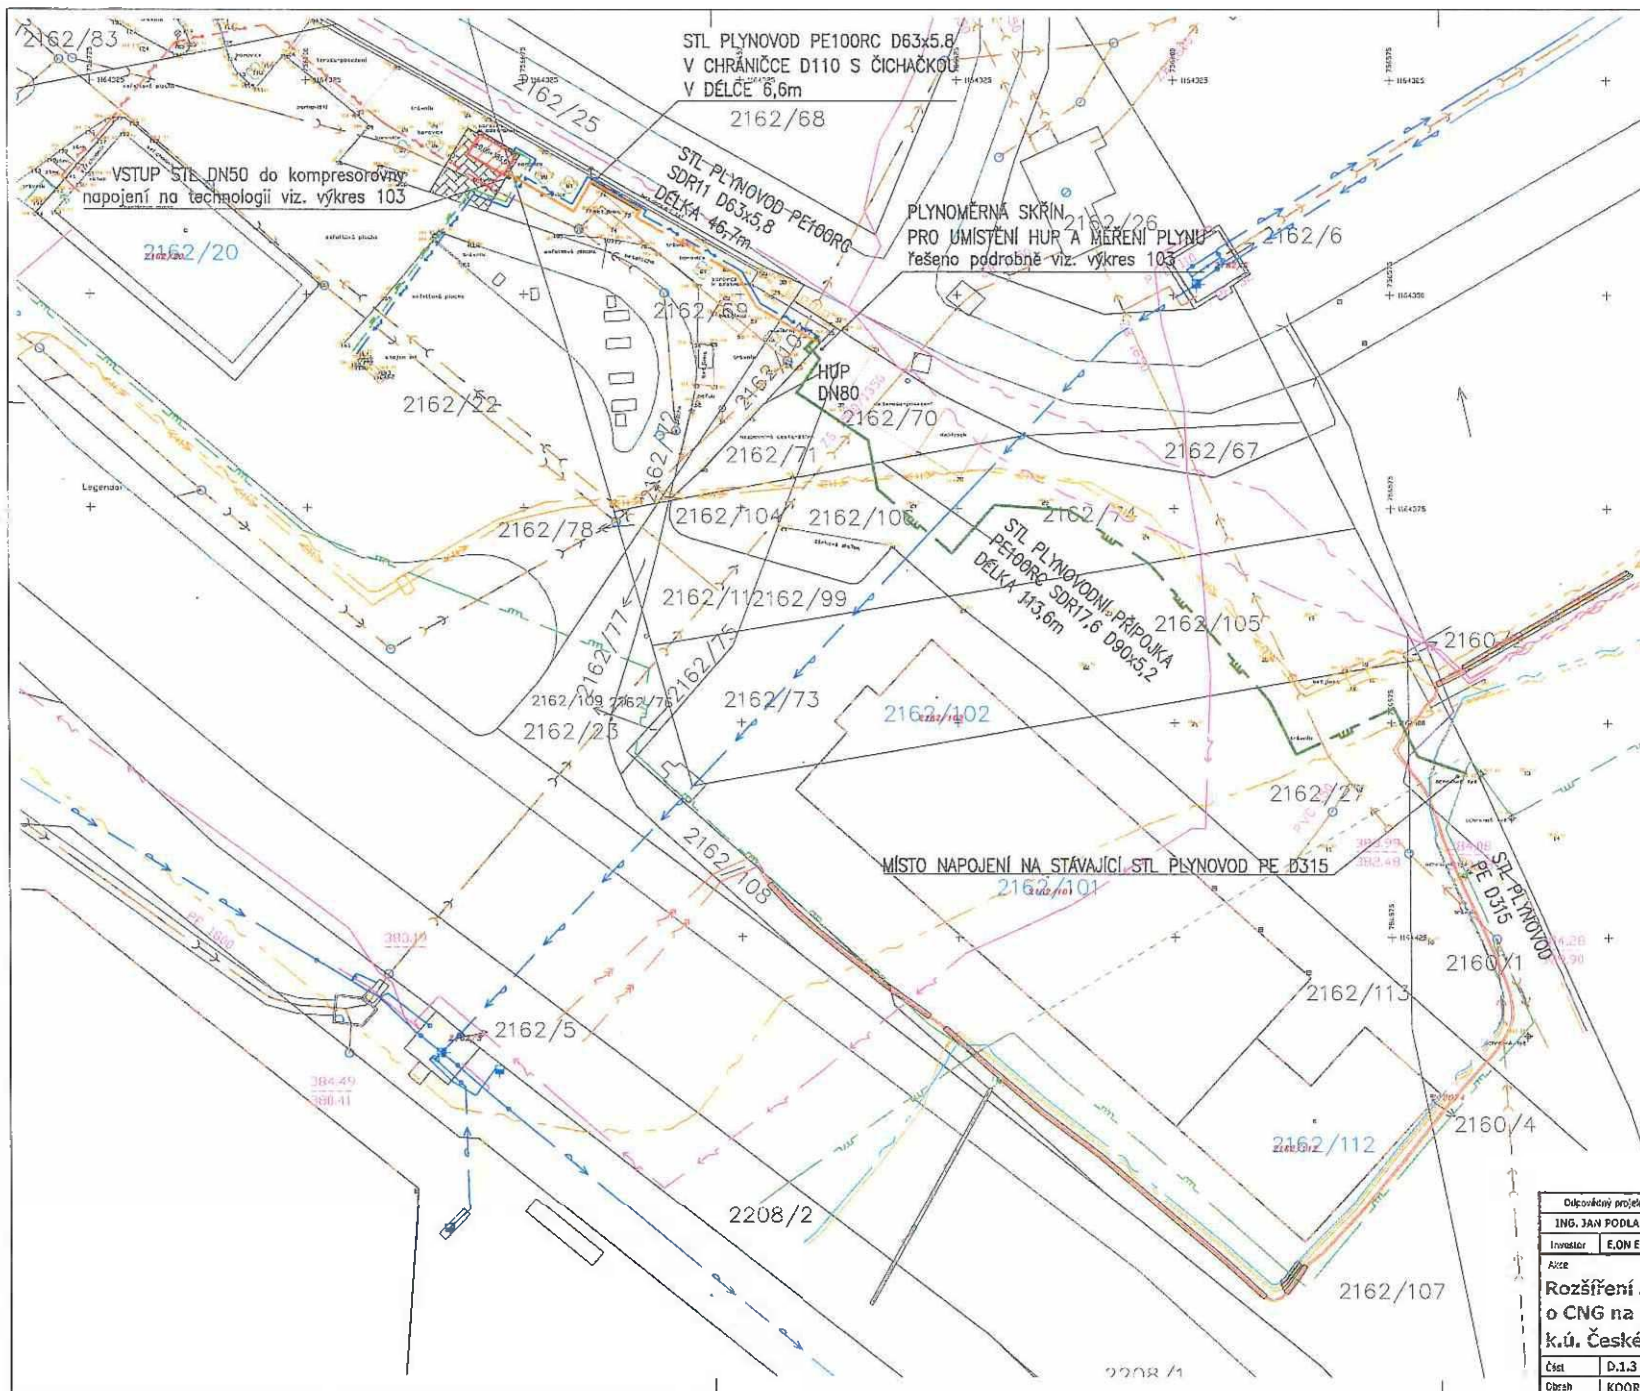

LEGENDA

KATASTRÁLNÍ HRANICE POZEMKŮ k.ú. ČESKÉ BUDĚJOVICE 2

NÁVRH UMÍSTĚNÍ VEŘEJNÉ ČERPAČKY CNG STANICE

STÁVAJÍCÍ INŽENÝRSKÉ SÍTĚ

- KANALIZACE — ČOVAK o.s.
- VODOVOD — ČOVAK o.s.
- ELEKTRO VEDENÍ — ČOVAK o.s.
- ELEKTRO KABEL VN — E.O.D. o.s.
- ELEKTRO KABEL MN — E.O.D. o.s.
- ZEMNÍ OPTICKÝ KABEL MN — E.O.D. o.s.
- ZEMNÍ METALICKÝ KABEL MN — E.O.D. o.s.
- VODKOVOD — Teplovod České Budějovice o.s.
- TEPELOVOD — Teplovod České Budějovice o.s.
- KABEL DSMD — Teplovod České Budějovice o.s.
- SPOLEČNÁ KABELOVÁ VEDENÍ — CETIN o.s.
- STL PLYNOVOD — E.O.D. o.s.

NAVRŽENÉ INŽENÝRSKÉ SÍTĚ

- STL PLYNOVODNÍ PŘÍPOJKA PE100RC SDR17,6 D90x5,2 E.O.D. o.s.
- STL AREÁLOVÝ PLYNOVOD PE100RC SDR11 D63x5,8
- ELEKTRO PŘÍPOJKA PRO CNG
- KABELOVÉ A DATOVÉ ROZVODY PRO TECHNOLOGII CNG
- KABEL MN PRO KAPALNÝ PLYNOVOD PRO CNG
- VYL PLYNOVOD PRO TECHNOLOGII CNG

POZNÁMKY

- VEŠKERÉ INŽENÝRSKÉ SÍTĚ JSOU ZNAČENY ORIENTAČNĚ DLE JEDNOTLIVÝCH VYHAZENÝCH SPRAVČÍKŮ A NEJEDNÁ SE O VÝKONNÝ VÝKRES, PŘED ZAPOČETÍM VEŠKERÝCH PRACÍ POŽADUJÍ STAVEBNÍ NEBO GENERÁLNÍ DODAVATEL STAVBY SPRÁVCE VŠECH POZEMKŮVÝCH SÍTÍ O JICH PŘESNÉ VYKRESLENÍ V DOTYČNÝCH ÚZEMÍCH. POLOHA SÍTÍ, KTERÉ NEJSOU VÝKRESNĚ ODČERPNÁ POUKAZUJÍ NA MÍSTO, ZABÍRANÉ A VÝKRESNĚ VŠECH SÍTÍ BUDE ZAPISOVANO DO STAVEBNÍHO DOKUMENTU. VODKOVÉ, ZEMNÍ PRÁČE HODÍ SE ZAPISOVAT DO STAVEBNÍHO DOKUMENTU S VŠECHNÝMI VEŠKERÝMI SÍTĚMI.
- VEŠKERÉ ROZMĚRY A MÍSTO VYKRESLENÉ V TĚTO PROJEKTOVÉ DOKUMENTACI JE NEJEDNÁ O ZÁKLADNÍ VEŠKERÝCH PRACÍ A SOUVISEJÍCÍCH ÚKONŮ ORIENTUJÍ TAKŽE DODAVATEL STAVBY.
- V PŘÍPOJCE KŘÍŽENÍ, NEBO SOUVISLÝCH JEDNOTLIVÝCH SÍTÍ HODÍ DODATEL VYKRESLOVAT VÝKRESOVÉ VÝKRESOVÉ MÍSTO VŠECH SÍTÍ V PROSTOROVÉ ÚSPORADNĚ SÍTÍ TECHNICKÉHO VÝKRESU A PŘÍSLUŠNÁ DOKUMENTAČNÍ PÁSKA.
- PŘESNÉ MÍSTO VYKRESLENÉ NA STÁVAJÍCÍ VEDENÍ JEDNOTLIVÝCH SÍTÍ ÚKON SPRÁVCE (PROJEKTOVATEL) JEDNOTLIVÝCH SÍTÍ.
- POKUD DOJDE K PROBLÉMU VYŠETŘENÍ ZHODNOSTI PO SKUTEČNÝM STAVU HODÍ KONTAKTOVAT PROJEKTOVATEL, VZHLADU K CHARAKTERU STAVBY JE NEJEDNÁ O VEŠKERÉ ROZMĚRY SOUVISEJÍCÍ NA STAVBĚ V PRŮBĚHU VYŠETŘENÍ.

Ing. Jan Podlaha
 Projektová činnost v oboru T22
 X (IČO) 012/111, 370 01, 504 544
 IČO: 765 690 41, TEL.: 503 341 845
 E-MAIL: jan.podlaha@podlaha.cz

Odpovědný projektant:	Kreslil:	Vypracoval:	Datum:
ING. JAN PODLAHA	ING. JAN PODLAHA	ING. JAN PODLAHA	04/2021
Inovator:	E.ON Energie, a.s., F.A. Gerstnera 2151/6, 370 01 České Budějovice		
Acce:	Rozšíření stávající veřejné stanice PHM o CNG na parc.č. 2162/69 k.ú. České Budějovice 2		
Číslo:	D.1.3 - PLYNOTINSTALACE		
Obrah:	KOORDINAČNÍ SITUACE		
Stav:	DÚB+DSP		
Měřítko:	1:400		
Arch. číslo:	016/2021		
Paré:			
Č. výkresu:	101		

Sazby za omezení vlastnického práva (věcné břemeno + ochranné pásmo) - bez DPH	
Při dotčené ploše do 30 m ²	10.000,- Kč
Při dotčené ploše nad 30 m ²	10.000,-Kč + 100,-Kč za další i započatý m ²
Pro vlastníka rodinného domu (tj. dům s více než jednou polovinou podlahové plochy, která je určena na trvalé bydlení a má max. 3 samostatné byty, max. 2 nadzemní podlaží, 1 podzemní podlaží a podkroví) při zřízení služebnosti inženýrské sítě	1.000,-Kč

K takto stanovené úplatě bude připočtena zákonná sazba DPH.

Pro stanovení náhrad za zřízení služebností komunikačních sítí se výše uvedené sazby považují za cenu obvyklou podle zákona o oceňování majetku, pokud druhá strana neprokáže znaleckým posudkem jiné ocenění náhrady.

VII.


Ruší se Zásady o projednávání a schvalování smluv o zřízení věcných břemen na majetek města České Budějovice a ve prospěch města České Budějovice ze dne 1. dubna 2001 ve znění pozdějších změn.

Schváleno Zastupitelstvem města České Budějovice dne 20. února 2014 s účinností od 21. února 2014.

1. Úprava schválena Radou města České Budějovice dne 4. června 2018 s účinností od 5. června 2018.
2. Úprava schválena Radou města České Budějovice dne 12.04.2021 s účinností od 13.04.2021.

Ing. Jiří Svoboda v. r.
primátor

STATUTÁRNÍ MĚSTO ČESKÉ BUDĚJOVICE

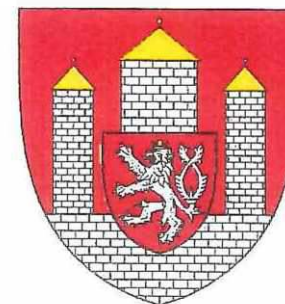

ZÁSADY

PROJEDNÁVÁNÍ A SCHVALOVÁNÍ SMLUV O ZŘÍZENÍ VĚCNÝCH BŘEMEN (SLUŽEBNOSTÍ A REÁLNÝCH BŘEMEN) V PLATNÉM ZNĚNÍ

1. Úprava schválena Radou města České Budějovice 04.06.2018
2. Úprava schválena Radou města České Budějovice 12.04.2021

ZÁSADY

projednávání a schvalování smluv o zřízení věcných břemen - služebností a reálných břemen (dále jen *Zásady*)

I.

Předmět úpravy

Tyto zásady upravují způsob projednávání a schvalování smluv o zřízení věcných břemen kdy jako jeden ze subjektů právního vztahu vystupuje statutární město České Budějovice (dále jen město ČB).

II.

Vymezení pojmů

Věcná břemena jako jeden z institutů práv k věcem cizím jsou upravena v § 1257 - 1308 zákona č. 89/2012 Sb. občanského zákoníku. Věcná břemena částečně omezují vlastnická práva k nemovité nebo movité věci a rozčleňují se na služebnosti a reálná břemena. Služebnosti i reálná břemena jsou samostatnou věcí a zatěžují-li nemovitost jsou věcmi nemovitými. Práva odpovídající věcnému břemenu jsou spojena buď s vlastnictvím panující věci nebo patří určité osobě.

Služebnost se vyznačuje tím, že postihuje vlastníka služebné (zatížené) věci tak, že musí ve prospěch jiného něco trpět nebo něčeho se zdržet (tzv. pasivita). Podle oprávněného subjektu jsou služebnosti osobní nebo služebnosti pozemkové.

Reálné břemeno je věcným právem k věci cizí, které věc zatěžuje tak, že její vlastník je povinen oprávněnému něco poskytovat, tj. něco dávat nebo konat (tzv. aktivita). Oprávněným z reálného břemene je určitá osoba nebo vlastník určité věci.

III.

Vznik a zánik služebností a reálných břemen.

Způsoby vzniku a zániku jsou upraveny v občanského zákoníku (§ 1260 - 1262, 1299 - 1302 a 1303 - 1308).

Služebnost se nabyvá

- smlouvou
- pořízením pro případ smrti
- vydržením
- ze zákona nebo rozhodnutím orgánu veřejné moci v případech stanovených zákonem (např. rozhodnutím stavebního úřadu, soudu atd.)

Zřizuje-li se právním jednáním reálné břemeno nebo služebnost k věci zapsané ve veřejném seznamu, vzniká zápisem do tohoto seznamu.

Věcná břemena zanikají dohodou, trvalou změnou, pro kterou již nemůže služebná věc sloužit, dobou na kterou byla sjednána, a u osobních služebností smrtí oprávněné osoby. Eviduje-li se služebná věc ve veřejném seznamu, je k účinkům dohody o zániku služebnosti nutný vklad do veřejného seznamu.

IV.

Smlouva o vzniku věcného břemene

Nejčastějším způsobem vzniku věcného břemene je smlouva. Smlouva musí být písemná a musí být sepsána určitě, srozumitelně, konkrétně a úplně. Musí obsahovat přesné vymezení obsahu a rozsahu věcného břemene. V určitých případech musí být rozsah věcného břemene zaměřen geometrickým plánem. Ve smlouvě musí být mimo jiné ujednána doba trvání věcného břemene a zda se zřizuje bezúplatně či za úplatu.

Zřizuje-li se smlouvou služebnost k věci zapsané do veřejného seznamu, vzniká služebnost právní mocí rozhodnutí katastrálního úřadu o povolení vkladu, zpětně ke dni, kdy byl návrh na zahájení vkladového řízení doručen.

V.

Město ČB jako jeden ze subjektů věcného břemene

Projednávání věcných břemen spadá do samostatné působnosti města ČB.

Vystupuje-li město ČB jako *oprávněná osoba* (tzn. osoba, v jejíž prospěch se věcné břemeno zřizuje), nelze pevně stanovit podmínky, za kterých bude věcné břemeno sjednáno. V těchto případech se bude postupovat individuálně.

Vystupuje-li město ČB jako *povinná osoba* (tzn. osoba, která je povinna strpět uplatňování práv odpovídajících věcným břemenům), jsou podmínky uzavírání smluv o zřízení věcného břemene upraveny v následujícím článku.

Bude-li smlouvě o zřízení věcného břemene předcházet uzavření smlouvy o budoucí smlouvě o zřízení věcného břemene, bude tato smlouva o budoucí smlouvě o zřízení věcného břemene uzavřena dobu určitou v trvání maximálně 8 let.

VI.

Město ČB jako povinný subjekt

V tomto případě se jedná o omezení vlastnického práva k věci ve vlastnictví města ČB (nejčastěji se jedná o věci nemovité) a rozhodování o tomto majetkoprávním úkonu je v souladu se zákonem o obcích vyhrazeno orgánům města.

1. Možnost vzniku věcného břemene bude předjednána s dotčenými odbory magistrátu města ČB a se správcem dotčené (služebné) nemovitosti, který může stanovit podmínky pro zatížení služebností.
2. V případě, že bude věcné břemeno zřízeno úplatně, stanovuje se výpočet výše jednorázové náhrady za omezení vlastnického práva k nemovitosti takto:



Statutární město České Budějovice

Magistrát města České Budějovice
Odbor správy veřejných statků
nám. Přemysla Otakara II., č. 1/1

Magistrát města České Budějovice Majetkový odbor
Převzato dne: 29.6.2021
Čj.: 140/1980/21
Přijat:

Magistrát města České Budějovice
Mgr. Tomáš Kubeš
Odbor správy veřejných statků
nám. Přemysla Otakara II., č. 1/1
370 92 České Budějovice

Majetkový odbor
Vachová Eva
-zde-

Internet: <http://www.c-budejovice.cz>

Značka:
OSVS/2636/2021

Vyřizuje:
Petra Dominová

Tel.:
386802517

E-mail:
dominova@c-budejovice.cz

Datum:
21.06.2021

Vyjádření k připravované majetkové dispozici – zřízení věcného břemene – uložení přípojek plynu a elektro na pozemcích parc. č. 2162/20, 2162/22, 2160/1, 2162/106, 2162/105, 2162/27, k. ú. České Budějovice 2

K Vaší žádosti o vyjádření k připravované majetkové dispozici – zřízení věcného břemene – uložení přípojek plynu a elektro na pozemcích parc. č. 2162/20, 2162/22, 2160/1, 2162/106, 2162/105, 2162/27, k. ú. České Budějovice 2, za účelem zřízení nové čerpací stanice CNG u čerpací stanice Vltavské nábřeží, Vám sdělujeme následující:

OSVS, oddělení správy veřejné zeleně:

S připravovanou majetkovou dispozicí souhlasíme, zájmová část travnatého pozemku je zahrnuta do pravidelné údržby veřejné zeleně zajišťované na náklady statutárního města České Budějovice. Požadujeme dodržování podmínek uvedených v normě ČSN 839061 „Ochrana stromů, porostů a vegetačních ploch při stavebních činnostech“.

S pozdravem
MAGISTRÁT MĚSTA
ČESKÉ BUDĚJOVICE
Odbor správy veřejných statků

Mgr. Tomáš Kubeš
vedoucí odboru správy veřejných statků