



SMLOUVA o budoucí smlouvě

**o zřízení práva odpovídajícího věcnému břemenu – služebnosti
č. sml. 2021001539 – (114-7/179/21/VB)**

ČLÁNEK I. - SMLUVNÍ STRANY:

statutární město České Budějovice

nám. Přemysla Otakara II., 1/1,

370 92 České Budějovice

IČO 00244732,

zastoupené na základě plné moci čj. KP-PO/169/2014/EPM/63 ze dne 25.4.2014

JUDr. Lud'kou Starkovou, vedoucí majetkového odboru Magistrátu města České Budějovice

dále jen „**budoucí povinný**“

a

manželé

Jan Týmal, [redacted]

a

Ivana Týmalová, [redacted]

oba bytem: [redacted]

dále jen „**budoucí oprávněný**“

ČLÁNEK II. – ÚVODNÍ USTANOVENÍ :

1. Budoucí povinný prohlašuje, že je vlastníkem nemovitosti – **pozemků parc. č. 2752/9 o výměře 137 m² a parc.č. 2752/13 o výměře 481 m² v k.ú. České Budějovice 6** zapsané na LV č. 1 pro obec České Budějovice a okres České Budějovice (dále jen „**zatížená nemovitost**“).
2. V souladu se záměrem budoucího oprávněného jako vlastníka pozemku parc. č. 2752/2 k.ú. České Budějovice 6, realizovat stavbu vodovodní přípojky a šachty k rodinnému domu, v rámci akce „**Vodovodní přípojka č.p. KN 2752/2**“, (dále jen „**stavba**“) na části zatížené nemovitosti, uzavírají smluvní strany tuto smlouvu o smlouvě budoucí o zřízení práva odpovídajícího věcnému břemenu – služebnosti (dále „**věcné břemeno**“).

ČLÁNEK III. – PŘEDMĚT SMLOUVY :

1. Předmětem této smlouvy je sjednání závazku obou smluvních stran, po dokončení - resp. převzetí dokončené výše uvedené stavby budoucím oprávněným od jejího zhotovitele, uzavřít podle § 1257 zákona č. 89/2012 Sb., občanský zákoník smlouvu o zřízení práva odpovídajícího věcnému břemenu a to nejpozději do 8 let od okamžiku účinnosti této smlouvy. Výzva k uzavření smlouvy bude odeslána nejpozději jeden měsíc před uplynutím sjednané lhůty.
2. Budoucí oprávněný se zavazuje vyzvat před uplynutím lhůty sjednané v odstavci 1 tohoto článku Budoucího povinného k uzavření smlouvy a v rámci této výzvy mu předložit i návrh konečné smlouvy na zřízení věcného břemene. Výzva k uzavření smlouvy bude odeslána nejpozději jeden měsíc před uplynutím sjednané lhůty.
3. Budoucí povinný touto smlouvou budoucímu oprávněnému formou věcného břemene umožní zřídit právo umožňující využití části zatížené nemovitosti pro účel – spočívající ve strpění umístění vodovodní přípojky, a v právu vstupu na pozemek za účelem nutných oprav, údržby a odborné revize.
4. Průběh a rozsah věcného břemene bude vymezen v geometrickém plánu a stane se nedílnou součástí smlouvy o zřízení práva odpovídajícího věcnému břemenu. Rozsah věcného břemene bude zaměřen včetně ochranného pásma a jeho plocha bude uvedena v m².
5. Budoucí oprávněný se zavazuje do 12 měsíců od dokončení uvedené stavby na své náklady zajistit vyhotovení geometrického plánu, vyhotovení smlouvy o VB včetně návrhu na zahájení řízení, podání návrhu na zahájení řízení na příslušné KP KÚ včetně úhrady správních poplatků s tím spojených

ČLÁNEK IV. - PODSTATNÉ NÁLEŽITOSTI SMLOUVY O ZŘÍZENÍ VĚCNÉHO BŘEMENE :

1. Právo věcného břemene bude zřízeno na dobu neurčitou.
2. Věcné břemeno bude zřízeno za úplaty dle „Zásad na vypořádání věcných břemen“, ve výši 1.000 Kč. K takto stanovené úplatě bude připočtena zákonná sazba DPH.
3. Jednorázová úplata bude budoucímu povinnému uhrazena na základě daňového dokladu – faktury s termínem splatnosti min. 21 dnů vystavené povinným do 30 dnů po obdržení oznámení o povolení vkladu věcného břemene z příslušného katastrálního pracoviště katastrálního úřadu (doručení změnového listu vlastnictví) tj. po provedení zápisu práva do katastru nemovitostí.

ČLÁNEK V. - ZÁVĚREČNÁ USTANOVENÍ :

1. Umístění stavby je patrné z přiloženého situačního snímku (popř. snímku katastrální mapy) jenž je nedílnou součástí této smlouvy.
2. Budoucí oprávněný se zavazuje, že při realizaci výše uvedené stavby bude co nejvíce šetřit práva vlastníka zatížené nemovitosti. Vznikne-li vlastníkovu nemovitosti majetková újma způsobená v důsledku činností uvedených v článku II., budoucí oprávněný tuto újmu uhradí.
3. Budoucí oprávněný se dále zavazuje, že při realizaci stavby bude postupovat za podmínek stanovených ve vyjádřeních příslušných odborů Magistrátu města České Budějovice a správců sítí, která jsou nedílnou součástí této smlouvy jako příloha.
4. Tato smlouva nabývá platnosti i účinnosti dnem podpisu oběma smluvními stranami. Práva a povinnosti vyplývající z této smlouvy přechází v plném rozsahu i na právní nástupce obou smluvních stran.
5. V případě, že stavba nebo část stavby bude převedena budoucím oprávněným do vlastnictví jiné osoby, závazek uzavřít smlouvu o zřízení věcného břemene mezi účastníky této smlouvy na uvedenou stavbu zaniká.
6. V případě, že stavba nebude z jakýchkoliv důvodů realizována nebo pokud nebude zatížená nemovitost vodovodní přípojkou dotčena, nejsou smluvní strany výše uvedenými závazky vázány. Budoucí oprávněný tuto skutečnost písemně oznámí budoucímu povinnému.
7. Smluvní strany mohou měnit, doplňovat a upřesňovat tuto smlouvu pouze oboustranně odsouhlasenými a běžně číslovanými písemnými dodatky.
8. Smluvní strany po dohodě souhlasí, že tato smlouva může být zveřejněna na oficiálních webových stránkách statutárního města České Budějovice (www.c-budejovice.cz), s výjimkou osobních a citlivých údajů fyzických osob uvedených v této smlouvě.
9. Smlouva je vyhotovena v (ve) 4 stejnopisech, z nichž každý má platnost originálu. Budoucí oprávněný obdrží 2 její vyhotovení. Zbývá 2 vyhotovení jsou určena pro budoucího povinného.
10. Smluvní strany prohlašují, že si tuto smlouvu před podpisem přečetly, s jejím obsahem souhlasí a na důkaz toho připojují své vlastnoruční podpisy.
11. Uzavření této smlouvy bylo schváleno usnesením rady města č. 1016/2021 ze dne 23.08.2021.

Příloha č.1.: Situační snímek umístění vodovodní přípojky

Příloha č.2.: Zásady projednávání a schvalování smluv o zřízení věcného břemene

Příloha č.3.: Vyjádření OSVS ze dne 21.06.2021, zn.: OSVS/3305/2021

Příloha č.4.: Vyjádření ÚHA ze dne 25.06.2021 zn.: ÚHA/325/2021/KI

Příloha č.5.: Vyjádření ČEVAK ze dne 14.04.2021 zn.: O21070146065

- 8 - 10 - 2021

V Českých Budějovicích dne:
za budoucího povinného:


JUDr. Ludka Starková
vedoucí majetkového odboru
statutární město České Budějovice



V Českých Budějovicích dne: 10. 10. 2021
za budoucího oprávněného:

Jan Týmal

Ivana Týmalová

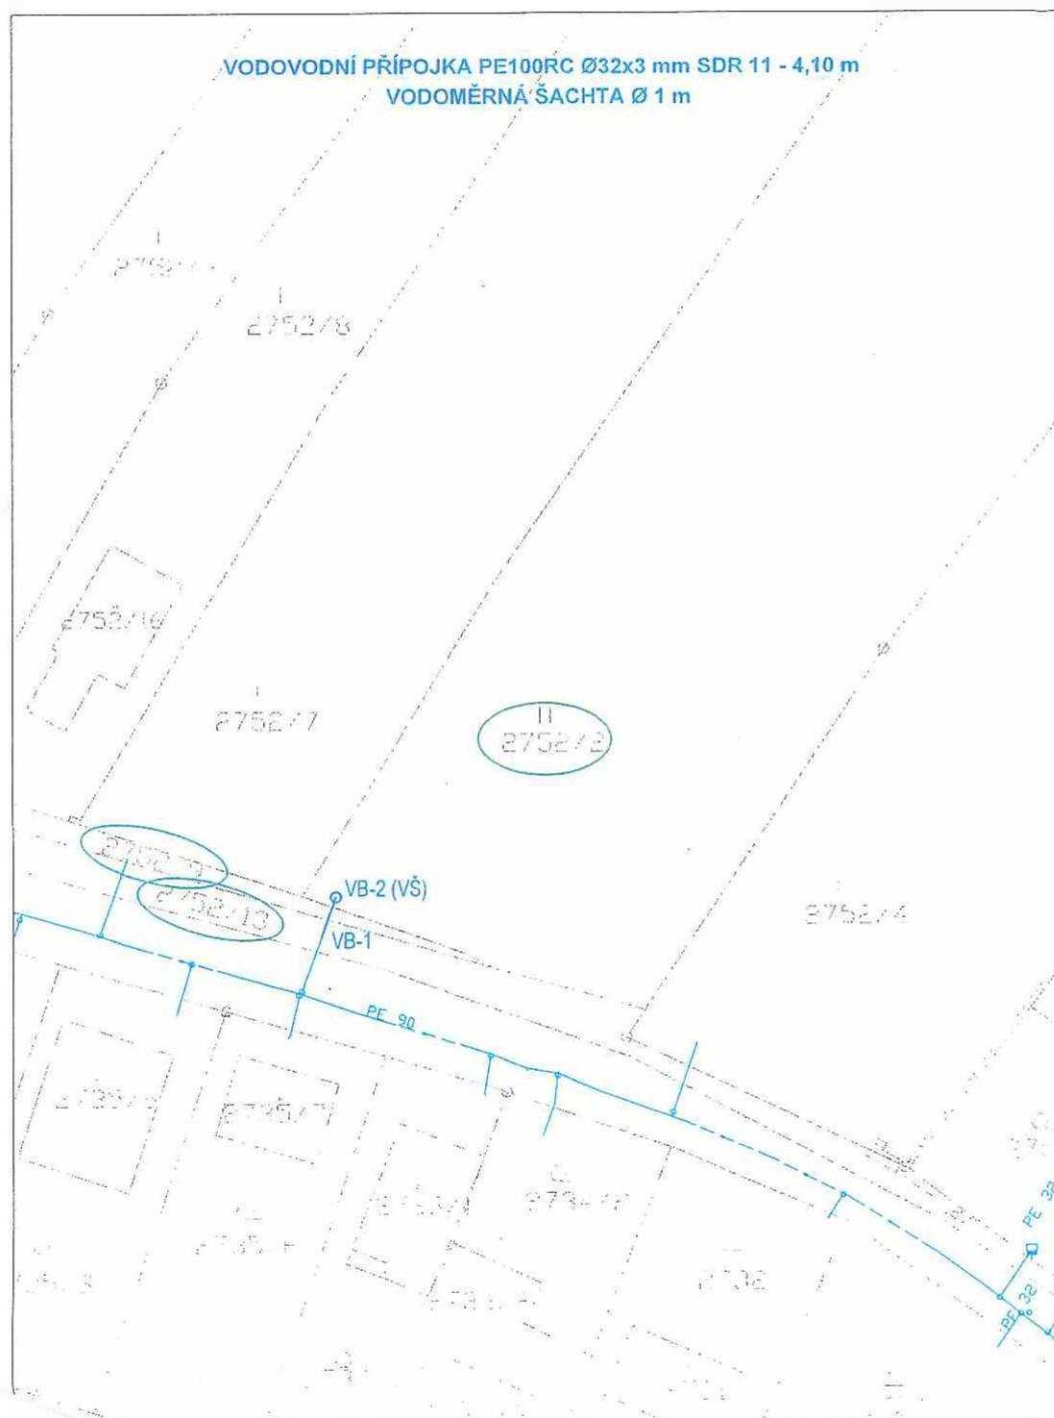

LEGENDA:

NOVĚ NAVRŽENÉ OBJEKTY

- VODOMĚRNÁ ŠACHTA
- VODOVODNÍ PŘÍPOJKA - NOVÁ

STÁVAJÍCÍ OBJEKTY

- STÁVAJÍCÍ VODOVOD

OSTATNÍ

- HRANICE POZEMKŮ
- PARCELNÍ ČÍSLO
- DOTČENÝ POZEMEK

NÁVRH VYTYČOVACÍ SÍTĚ:

VB-1 X = -753287,3300 Y = -1169238,3800
VB-2 X = -753286,0358 Y = -1169234,5611

České Budějovice 6 (622346)

p.č.	LV	druh pozemku	způsob využití pozemku / ochrana	vlastník pozemku
2752/2	5152	Trvalý travní porost	ZPF	SJM Týmal Jan a Týmalová Ivana
2752/9	1	Trvalý travní porost	ZPF	Statutární město České Budějovice, nám. Přemysla Otakara II. 1/1, České Budějovice 1, 370 01 České Budějovice
2752/13	1	Trvalý travní porost	ZPF	Statutární město České Budějovice, nám. Přemysla Otakara II. 1/1, České Budějovice 1, 370 01 České Budějovice

Michal Valenta, [REDACTED]	ZODPOVĚDNÝ PROJEKTANT
IČO: 09899006, [REDACTED]	ING. JIŘÍ PUDIL
OKRES: České Budějovice (Jihočeský kraj)	VYPRACOVAL
MÍSTO STAVBY: k.ú. České Budějovice 8, p.č. KN 2752/2	MICHAL VALENTA
INVESTOR: SJM Týmal Jan a Týmalová Ivana, Lužní 316, 370 08 Staré Hodějovice	STUPEŇ PROJEKTU
NÁZEV AKCE	PROJEKTOVÁ DOKUMENTACE
VODOVODNÍ PŘÍPOJKA č.p. KN 2752/2	VYDÁNÍ ÚZEMNÍHO SOUHLASU
OBSAH VÝKRESU	DATUM PROJEKTU
Katastrální situační výkres	04./2021
	MĚŘITKO
	1 : 500
	Č. VÝKRESU
	C.2

Sazby za omezení vlastnického práva (věcné břemeno + ochranné pásmo) - bez DPH	
Při dotčené ploše do 30 m ²	10.000,- Kč
Při dotčené ploše nad 30 m ²	10.000,- Kč + 100,- Kč za další i započatý m ²
Pro vlastníka rodinného domu (tj. dům s více než jednou polovinou podlahové plochy, která je určena na trvalé bydlení a má max. 3 samostatné byty, max. 2 nadzemní podlaží, 1 podzemní podlaží a podkrovní) při zřízení služebnosti inženýrské sítě	1.000,- Kč

K takto stanovené úplatě bude připočtena zákonná sazba DPH.

Pro stanovení náhrad za zřízení služebností komunikačních sítí se výše uvedené sazby považují za cenu obvyklou podle zákona o oceňování majetku, pokud druhá strana neprokáže znaleckým posudkem jiné ocenění náhrady.

VII.


Ruší se Zásady o projednávání a schvalování smluv o zřízení věcných břemen na majetek města České Budějovice a ve prospěch města České Budějovice ze dne 1. dubna 2001 ve znění pozdějších změn.

Schváleno Zastupitelstvem města České Budějovice dne 20. února 2014 s účinností od 21. února 2014.

1. Úprava schválena Radou města České Budějovice dne 4. června 2018 s účinností od 5. června 2018.
2. Úprava schválena Radou města České Budějovice dne 12.04.2021 s účinností od 13.04.2021.

Ing. Jiří Svoboda v. r.
primátor

STATUTÁRNÍ MĚSTO ČESKÉ BUDĚJOVICE

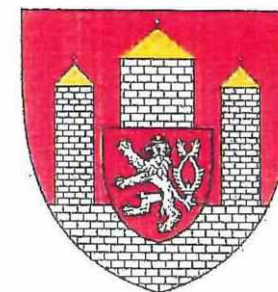

ZÁSADY

PROJEDNÁVÁNÍ A SCHVALOVÁNÍ SMLUV O ZŘÍZENÍ VĚCNÝCH BŘEMEN (SLUŽEBNOSTÍ A REÁLNÝCH BŘEMEN) V PLATNÉM ZNĚNÍ

1. Úprava schválena Radou města České Budějovice 04.06.2018
2. Úprava schválena Radou města České Budějovice 12.04.2021

ZÁSADY

projednávání a schvalování smluv o zřízení věcných břemen - služebností a reálných břemen (dále jen Zásady)

I.

Předražit úpravy

Tyto zásady upravují způsob projednávání a schvalování smluv o zřízení věcných břemen kdy jako jeden ze subjektů právního vztahu vystupuje statutární město České Budějovice (dále jen město ČB).

II.

Vymezení pojmů

Věcná břemena jako jeden z institutů práv k věcem cizím jsou upravena v § 1257 - 1308 zákona č. 89/2012 Sb. občanského zákoníku. Věcná břemena částečně omezují vlastnická práva k nemovitě nebo movité věci a rozlišují se na služebnosti a reálná břemena. Služebnosti i reálná břemena jsou samostatnou věcí a zatěžují-li nemovitost jsou věcmi nemovitými. Práva odpovídající věcnému břemenu jsou spojena buď s vlastnictvím panující věci nebo patří určité osobě.

Služebnost se vyznačuje tím, že postihuje vlastníka služebné (zatížené) věci tak, že musí ve prospěch jiného něco trpět nebo něčeho se zdržet (tzv. pasivita). Podle oprávněného subjektu jsou služebnosti osobní nebo služebnosti pozemkové.

Reálné břemeno je věcným právem k věci cizí, které věc zatěžuje tak, že její vlastník je povinen oprávněnému něco poskytovat, tj. něco dávat nebo konat (tzv. aktivita). Oprávněným z reálného břemene je určitá osoba nebo vlastník určité věci.

III.

Vznik a zánik služebností a reálných břemen.

Způsoby vzniku a zániku jsou upraveny v občanského zákoníku (§ 1260 - 1262, 1299 - 1302 a 1303 - 1308).

Služebnost se nabývá

- smlouvou
- pořízením pro případ smrti
- vydržením
- ze zákona nebo rozhodnutím orgánu veřejné moci v případech stanovených zákonem (např. rozhodnutím stavebního úřadu, soudu atd.)

Zřizuje-li se právním jednáním reálné břemeno nebo služebnost k věci zapsané ve veřejném seznamu, vzniká zápisem do tohoto seznamu.

Věcná břemena zanikají dohodou, trvalou změnou, pro kterou již nemůže služebná věc sloužit, dobou na kterou byla sjednána, a u osobních služebností smrtí oprávněné osoby. Eviduje-li se služebná věc ve veřejném seznamu, je k účinkům dohody o zániku služebnosti nutný vklad do veřejného seznamu.

IV.

Smlouva o vzniku věcného břemene

Nejčastějším způsobem vzniku věcného břemene je smlouva. Smlouva musí být písemná a musí být sepsána určitě, srozumitelně, konkrétně a úplně. Musí obsahovat přesné vymezení obsahu a rozsahu věcného břemene. V určitých případech musí být rozsah věcného břemene zaměřen geometrickým plánem. Ve smlouvě musí být mimo jiné ujednána doba trvání věcného břemene a zda se zřizuje bezúplatně či za úplatu.

Zřizuje-li se smlouvou služebnost k věci zapsané do veřejného seznamu, vzniká služebnost právní mocí rozhodnutí katastrálního úřadu o povolení vkladu, zpětně ke dni, kdy byl návrh na zahájení vkladového řízení doručen.

V.

Město ČB jako jeden ze subjektů věcného břemene

Projednávání věcných břemen spadá do samostatné působnosti města ČB.

Vystupuje-li město ČB jako *oprávněná osoba* (tzn. osoba, v jejíž prospěch se věcné břemeno zřizuje), nelze pevně stanovit podmínky, za kterých bude věcné břemeno sjednáno. V těchto případech se bude postupovat individuálně.

Vystupuje-li město ČB jako *povinná osoba* (tzn. osoba, která je povinna supet uplatňování práv odpovídajících věcným břemenům), jsou podmínky uzavírání smluv o zřízení věcného břemene upraveny v následujícím článku.

Bude-li smlouvě o zřízení věcného břemene předcházet uzavření smlouvy o budoucí smlouvě o zřízení věcného břemene, bude tato smlouva o budoucí smlouvě o zřízení věcného břemene uzavřena dobou určitou v trvání maximálně 8 let.

VI.

Město ČB jako povinný subjekt

V tomto případě se jedná o omezení vlastnického práva k věci ve vlastnictví města ČB (nejčastěji se jedná o věci nemovité) a rozhodování o tomto majetkoprávním úkonu je v souladu se zákonem o obcích vyhrazeno orgánům města.

1. Možnost vzniku věcného břemene bude předjednána s dotčenými odbory magistrátu města ČB a se správcem dotčené (služebné) nemovitosti, který může stanovit podmínky pro zatížení služebností.
2. V případě, že bude věcné břemeno zřízeno úplatně, stanovuje se výpočet výše jednorázové náhrady za omezení vlastnického práva k nemovitosti takto:



Statutární město České Budějovice
Magistrát města České Budějovice
Odbor správy veřejných statků
nám. Přemysla Otakara II., č. 1/1

Magistrát města České Budějovice Majetkový odbor
Převzato dne: 13. 6. 2021
Čj.: 140/1997/21
Přijal:

Magistrát města České Budějovice
Mgr. Tomáš Kubeš
Odbor správy veřejných statků
nám. Přemysla Otakara II., č. 1/1
370 92 České Budějovice

Majetkový odbor
-zde-

Internet: <http://www.c-budejovice.cz>

Značka:
OSVS/3305/2021

Vyřizuje:
Ing. Jan Borovka

Tel.:
386 802 525

E-mail:
borovkaj@c-budejovice.cz

Datum:
21. 6. 2021

Vyjádření k uzavření smlouvy o smlouvě budoucí – vodovodní přípojka manželů Týmalových

Oddělení správy veřejné zeleně odboru SVS nemá námitky k umístění popisované vodovodní přípojky na pozemku s parc. č. 2752/9 a 2752/13 v k.ú. České Budějovice 6 při dodržení následujících podmínek:

1. Požadujeme dodržování podmínek uvedených v normě ČSN 839061 „Ochrana stromů, porostů a vegetačních ploch při stavebních pracích.“
2. Pokud bude nutné odstranění dřevin, požadujeme, aby před zahájením stavby bylo odborem ochrany životního prostředí Mm České Budějovice vydáno platné rozhodnutí. Náklady na odstranění dřevin a závazky s nimi spojené ponese investor.
3. Upozorňujeme na to, že využívání ploch veřejné zeleně při stavebních činnostech apod. je zpoplatněno. Proto požadujeme, aby před započítím vlastních stavebních nebo výkopových prací byla uzavřena nájemní smlouva na dočasný zábor ploch veřejné zeleně, ve které budou uvedeny konkrétní podmínky pro provádění stavebních prací na travnatých plochách. Upozorňujeme na to, že záměr záboru ploch veřejné zeleně na dobu delší než 30 dní musí být, v souladu s § 39 odst. 3 zákona 128/2000 Sb. (o obcích), zveřejněn na Úřední desce po dobu 15 dní před samotným uzavřením smlouvy.
4. Toto vyjádření nenahrazuje vyjádření odboru životního prostředí.

S pozdravem

MAGISTRÁT MĚSTA
ČESKÉ BUDĚJOVICE
Odbor správy veřejných statků

Mgr. Tomáš Kubeš
vedoucí odboru správy veřejných statků



Statutární město České Budějovice

Magistrát města České Budějovice
Odbor útvár hlavního architekta
nám. Přemysla Otakara II., č. 1/1

Magistrát města České Budějovice Majetkový odbor
Převzato dne: 29.6.2021
Čj.: 40/1981/21
Přijal:

Magistrát města České Budějovice
Ing. Michal Šram
odbor útvár hlavního architekta
nám. Přemysla Otakara II., č. 1/1
370 92 České Budějovice

Odbor majetkový
- zde -

Internet: <http://www.c-budejovice.cz>

Značka:	Vyřizuje:	Tel.:	E-mail:	Datum:
ÚHA/325/2021/KI	Ing. Jan Klokočka	386 801 708	klokoekaj@c-budejovice.cz	25-06-2021

Vyjádření k majetkové dispozici – zřízení věcného břemene na částech pozemků parc. č. 2752/9 a parc. č. 2752/13 v k. ú. České Budějovice 6

Odbor útváru hlavního architekta (dále jen „ÚHA“) obdržel Vaši žádost o vyjádření k výše uvedené majetkové dispozici. Účelem navrhované majetkové dispozice je umístění vodovodní přípojky v délce cca 5bm pro pozemek parc. č. 2752/2 v k. ú. České Budějovice 6.

ÚHA s předloženým návrhem **souhlasí** za předpokladu splnění následujících podmínek:

- Budou dodrženy podmínky Odboru správy veřejných statků Magistrátu města České Budějovice.
- Navrhovaná stavba bude v souladu s ČSN 73 60 05 - Prostorové uspořádání sítí technického vybavení.

S pozdravem

Ing. Michal Šram
Útvár hlavního architekta
Magistrát města České Budějovice

MAGISTRÁT MĚSTA
ČESKÉ BUDĚJOVICE
odbor útvár hlavního architekta

1

Váš dopis ze dne: 12.04.2021

Michal Valenta

Naše značka: O21070146065
Vyřizuje: Martina Šimečková
Tel.: tel.: +420 387 761 425
E-mail: martina.simeckova@cevak.cz
Datum: 14.04.2021

České Budějovice 6, ul. Ke Studánce, parc. č. 2752/2, Vodovodní přípojka (územní řízení)

Investor: Jan Týmal a Ivana Týmalová, [redacted]

V zájmovém území provozuje společnost ČEVAK a.s. vodovod a kanalizace pro veřejnou potřebu. Dešťovou kanalizaci neprovozujeme.

Předložená projektová dokumentace řeší vybudování vodovodní přípojky na pozemek investora. Přípojky vodohospodářských sítí byly na pozemek přivedeny v rámci stavby vodohospodářských sítí v ulici Ke Studánce. Předložená projektová dokumentace řeší napojení pozemku investora na vodovod (PE 32). Vodoměrná sestava je umístěna ve vodoměrné šachtě u hranice pozemku. Navrhovaná spotřeba vody je 480 l/den.

S realizací souhlasíme při respektování následujících požadavků:

Obecná ustanovení:

- Souhlasíme s vydáním územního rozhodnutí ve zjednodušeném řízení ve smyslu § 95 zákona č. 183/2006 Sb.
- Toto vyjádření společnosti ČEVAK a.s. má platnost 2 roky ode dne vydání.

Činnosti před realizací:

- Podmínkou připojení vodovodní k vodohospodářské síti a osazení vodoměru je sjednání Smlouvy o dodávce vody (dále jen Smlouvy). Požadavek na smlouvu můžete zadat prostřednictvím našeho portálu na stránkách www.cevak.cz v sekci Zákaznický servis nebo osobně v zákaznickém centru České Budějovice, Severní 8/2264. Informace ke sjednání smlouvy Vám poskytneme také na zákaznické lince tel. 844 844 8/0.
- U pozemku došlo k vybudování přípojek v předstihu. K napojení bude využita vodovodní přípojka. Společnost ČEVAK a.s. disponuje pouze orientačními údaji o trase a uložení této předbudované přípojky tak, jak je obdržela od jejích investorů. Přesné údaje o dotčené přípojce může vlastník stavební parcely ověřit kopanými sondami. Provedení těchto sond doporučujeme realizovat před zpracováním projektové dokumentace, resp. před vydáním příslušného územního, či stavebního rozhodnutí.
- Při návrhu i realizaci napojení nemovitosti na vodohospodářské sítě je nutné respektovat Technické požadavky (které je možné získat na internetové adrese www.cevak.cz nebo na oddělení vyjadřovací činnosti společnosti ČEVAK a.s.) včetně příslušných zákonů a technických norem.
- Propojení vodovodní přípojky s vodovodem z vlastního zdroje přes vnitřní instalace domu je nepřipustné.

Činnosti v průběhu realizace:

- Před zahájením zemních prací bude na místě provedeno vytyčení sítí provozovaných ČEVAK a.s. Vytyčení vodohospodářských sítí provede ČEVAK a.s. – Dušan Michálek ml., [redacted]. Vytyčení je potřeba objednat nejméně deset dní předem.
- Pro realizaci přípojek doložíte objednávku zhotovení přípojek. Připojení na předbudovanou část vodovodní přípojky (montážní práce) včetně osazení vodoměru provede společnost ČEVAK a.s. – vodovod - Jiří Jurásek, [redacted] z. Výkopové práce včetně provedení pískového lože a obsypu potrubí zajistí investor. Před zásypem potrubí od napojení na vodovodní řad až po vodoměr bude přizván ke kontrole pracovník ČEVAK a.s. a bude vydán písemný souhlas se zásypem.
- Vodoměrná sestava bude umístěna dle "Technické požadavky na umístění vodoměru". Bude osazen vodoměr Qn 2,5 respektive Q3 4.


- Před kolaudací (resp. před zahájením užívání stavby či při závěrečné kontrolní prohlídce) bude společnosti ČEVAK a.s. doloženo geodetické zaměření skutečného provedení vodovodní přípojky před zásypem potrubí včetně souřadnic (upřednostňujeme digitální formu dat) a předložena smlouva.
- V dosahu zájmového území se také nachází zařízení, vodohospodářské sítě, případně investiční záměr výstavby sítí v majetku a provozování Jihočeského vodárenského svazu - Vodárenská soustava (JVS). Žádosti o vyjádření v dotčeném území posílejte na adresu S.K. Neumanna 292/19, 370 01 České Budějovice, případně zadejte přes vyjadřovací portál na adrese <http://vyjadreni.jvs.cz/>.

S pozdravem

Ing. Jiří Lipold
technický ředitel

ČEVAK a.s.
Severní 8/2264, 370 10 České Budějovice
IČ: 608 49 657 DIČ: CZ60849657
zapsaná v OR u KS
oddíl B, vložka

Přílohy: Mapa_O21070146065.pdf

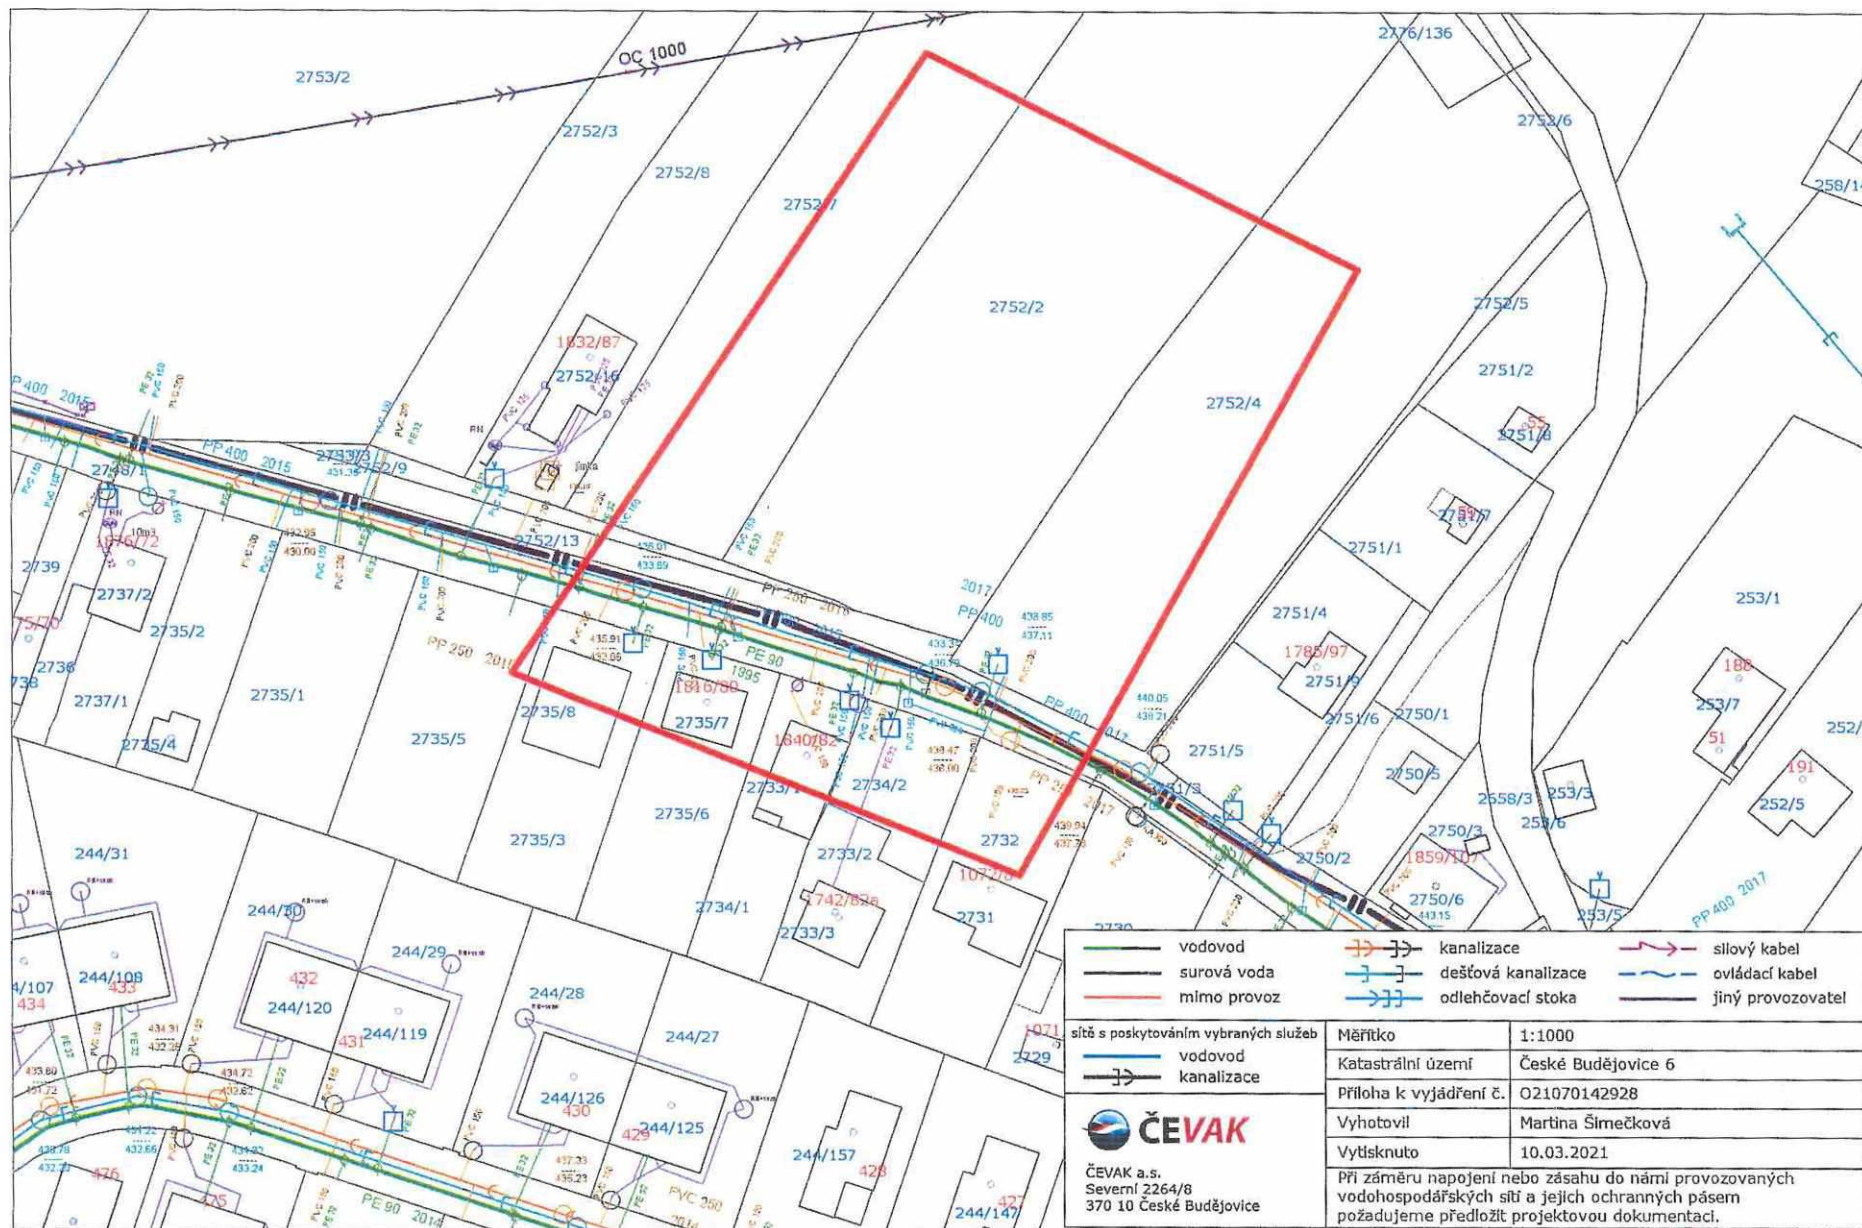

— vodu	— kanalizace	— silový kabel
— surová voda	— dešťová kanalizace	— ovládací kabel
— mimo provoz	— odlehčovací stoka	— jiný provozovatel
sítě s poskytováním vybraných služeb		
— vodovod		
— kanalizace		
ČEVAK a.s.	Měřítko	1:1000
Severní 2264/8	Katastrální území	České Budějovice 6
370 10 České Budějovice	Příloha k vyjádření č.	O21070142928
	Vyhotovil	Martina Šimečková
	Vytisknuto	10.03.2021
	Při záměru napojení nebo zásahu do naší provozovaných vodohospodářských sítí a jejich ochranných pásem požadujeme předložit projektovou dokumentaci.	