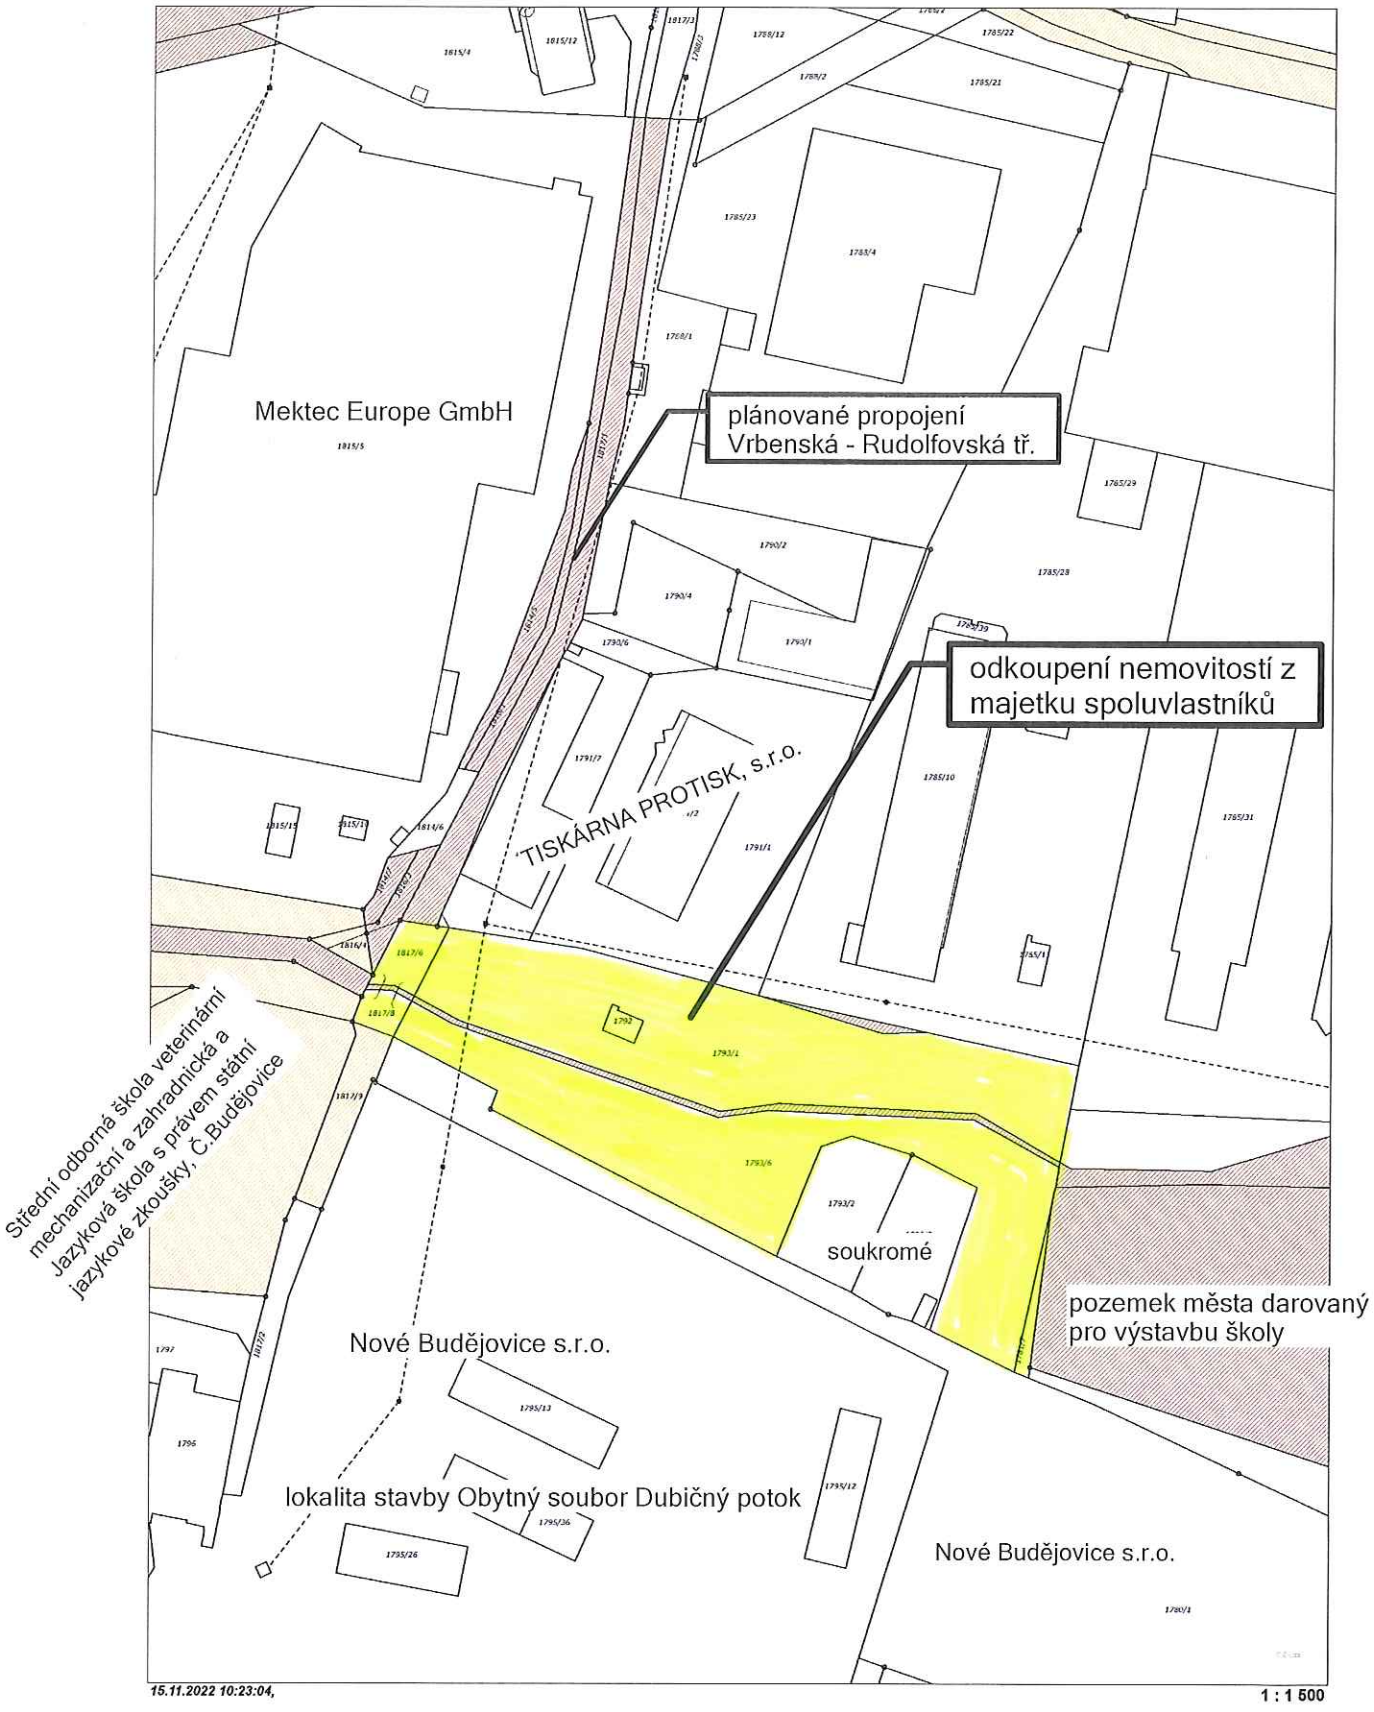

Mektec Europe GmbH
plánované propojení
Vrbenská - Rudolfovská tř.
odkoupení nemovitostí z
majetku spoluvlastníků
TISKÁRNA PROTISK, s.r.o.
Střední odborná škola veterinární
mechanizační a zahradnická a
Jazyková škola s právem státní
jazykové zkoušky, Č.Budějovice
soukromé
pozemek města darovaný
pro výstavbu školy
Nové Budějovice s.r.o.
lokalita stavby Obytný soubor Dubičný potok
Nové Budějovice s.r.o.
15.11.2022 10:23:04,
1 : 1 500
0
20
40
60
80
100 m