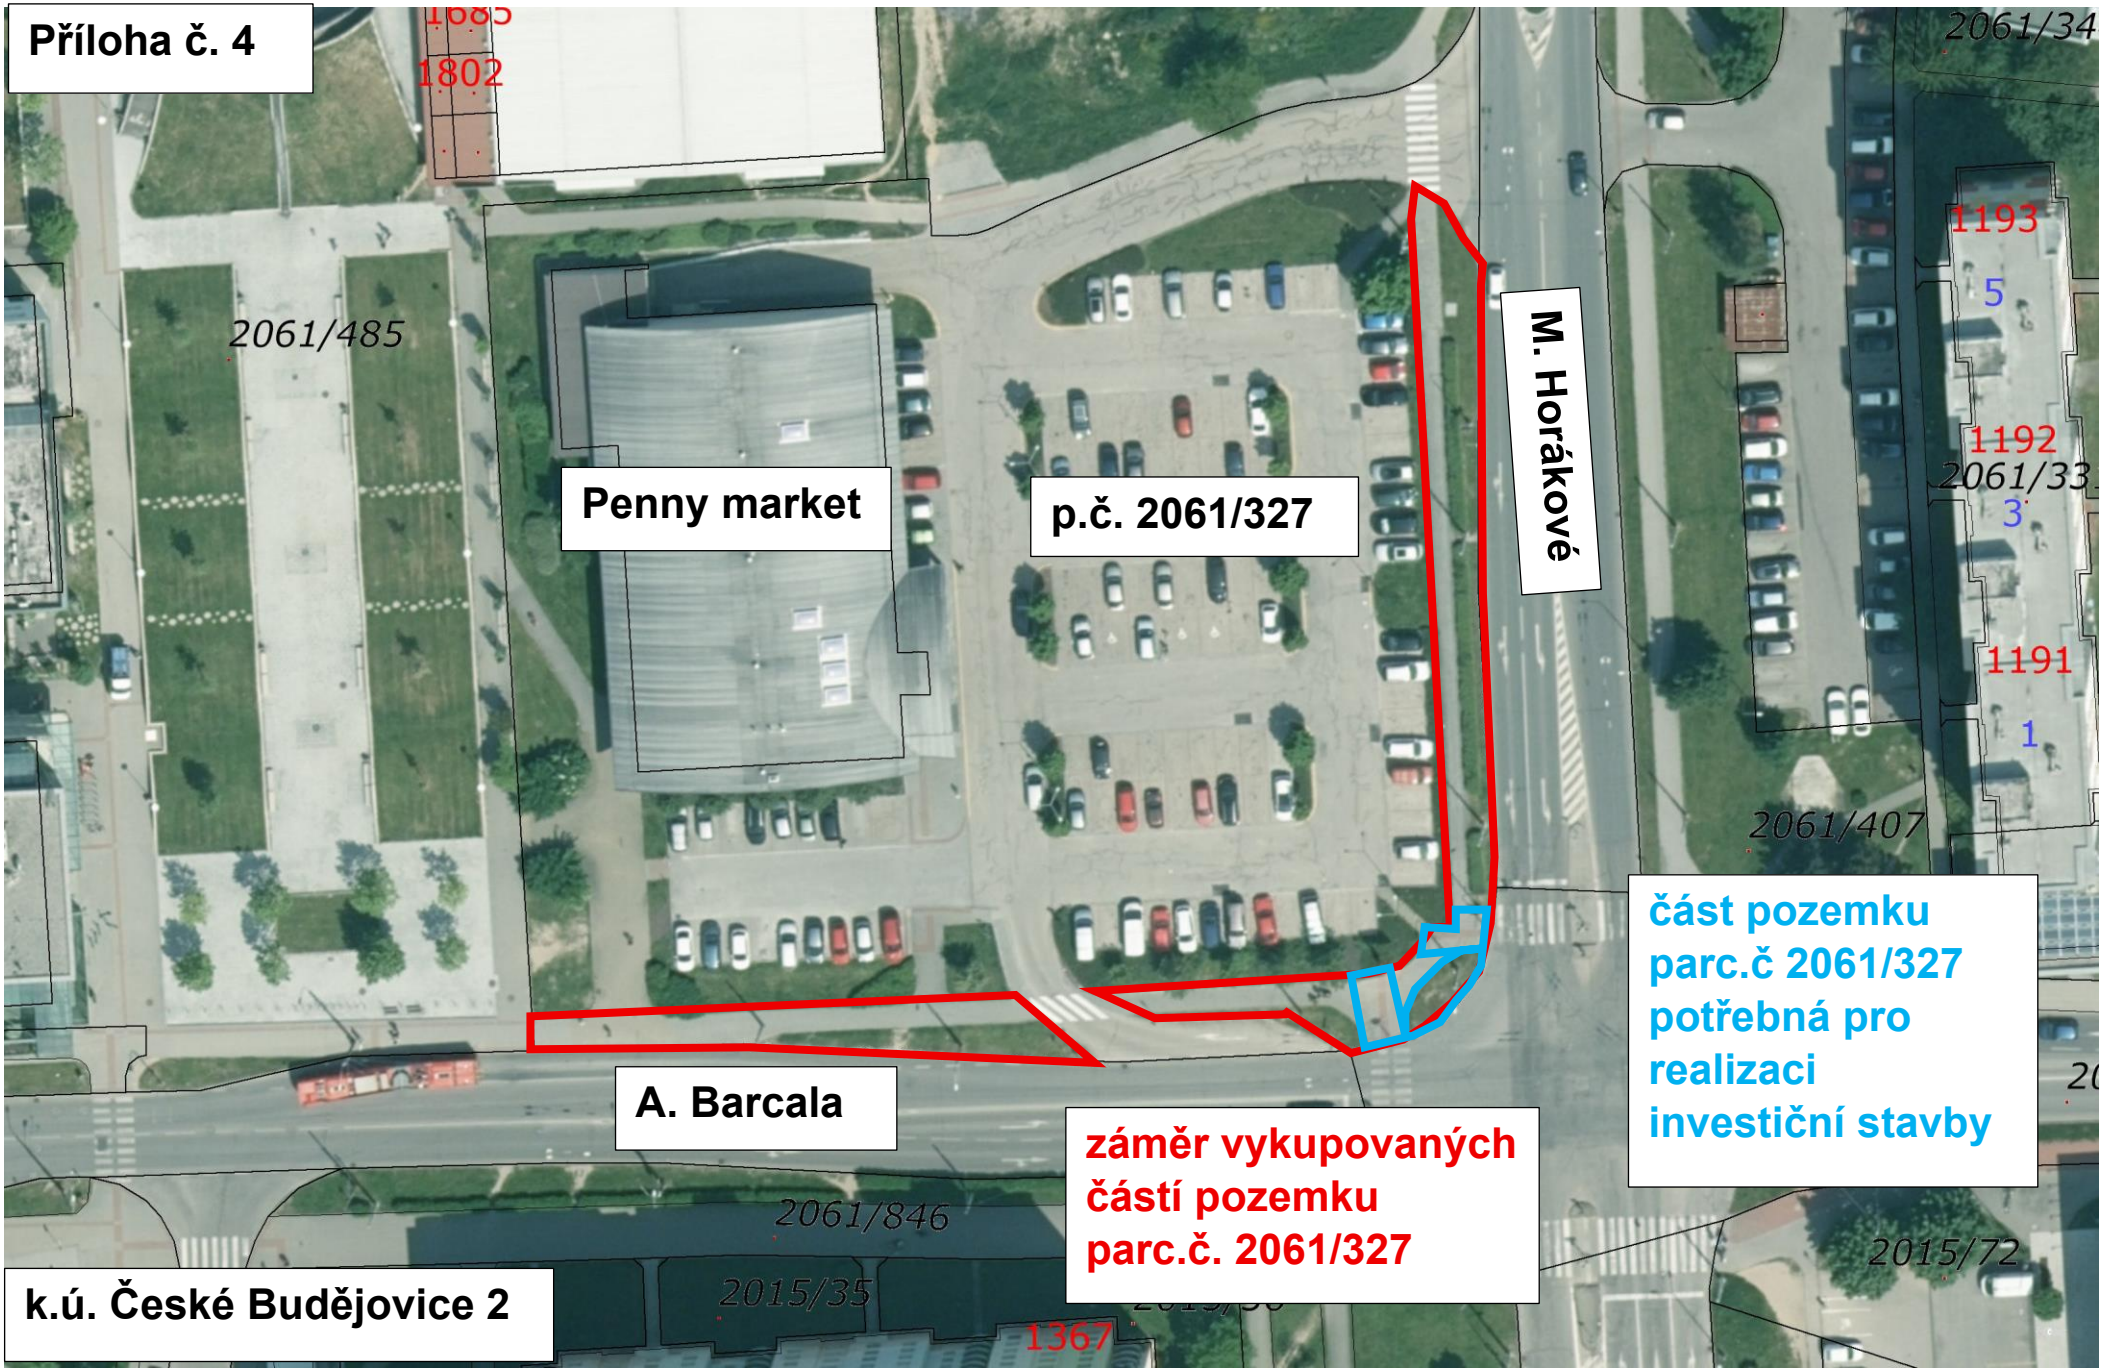

Příloha č. 4
1802
2061/34
2061/485
Penny market
p.č. 2061/327
M. Horákové
1193
5
1192
2061/33
3
1191
1
2061/407
část pozemku parc.č 2061/327 potřebná pro realizaci investiční stavby
A. Barcala
záměr vykupovaných částí pozemku parc.č. 2061/327
2061/846
2015/35
1367
2015/72
k.ú. České Budějovice 2