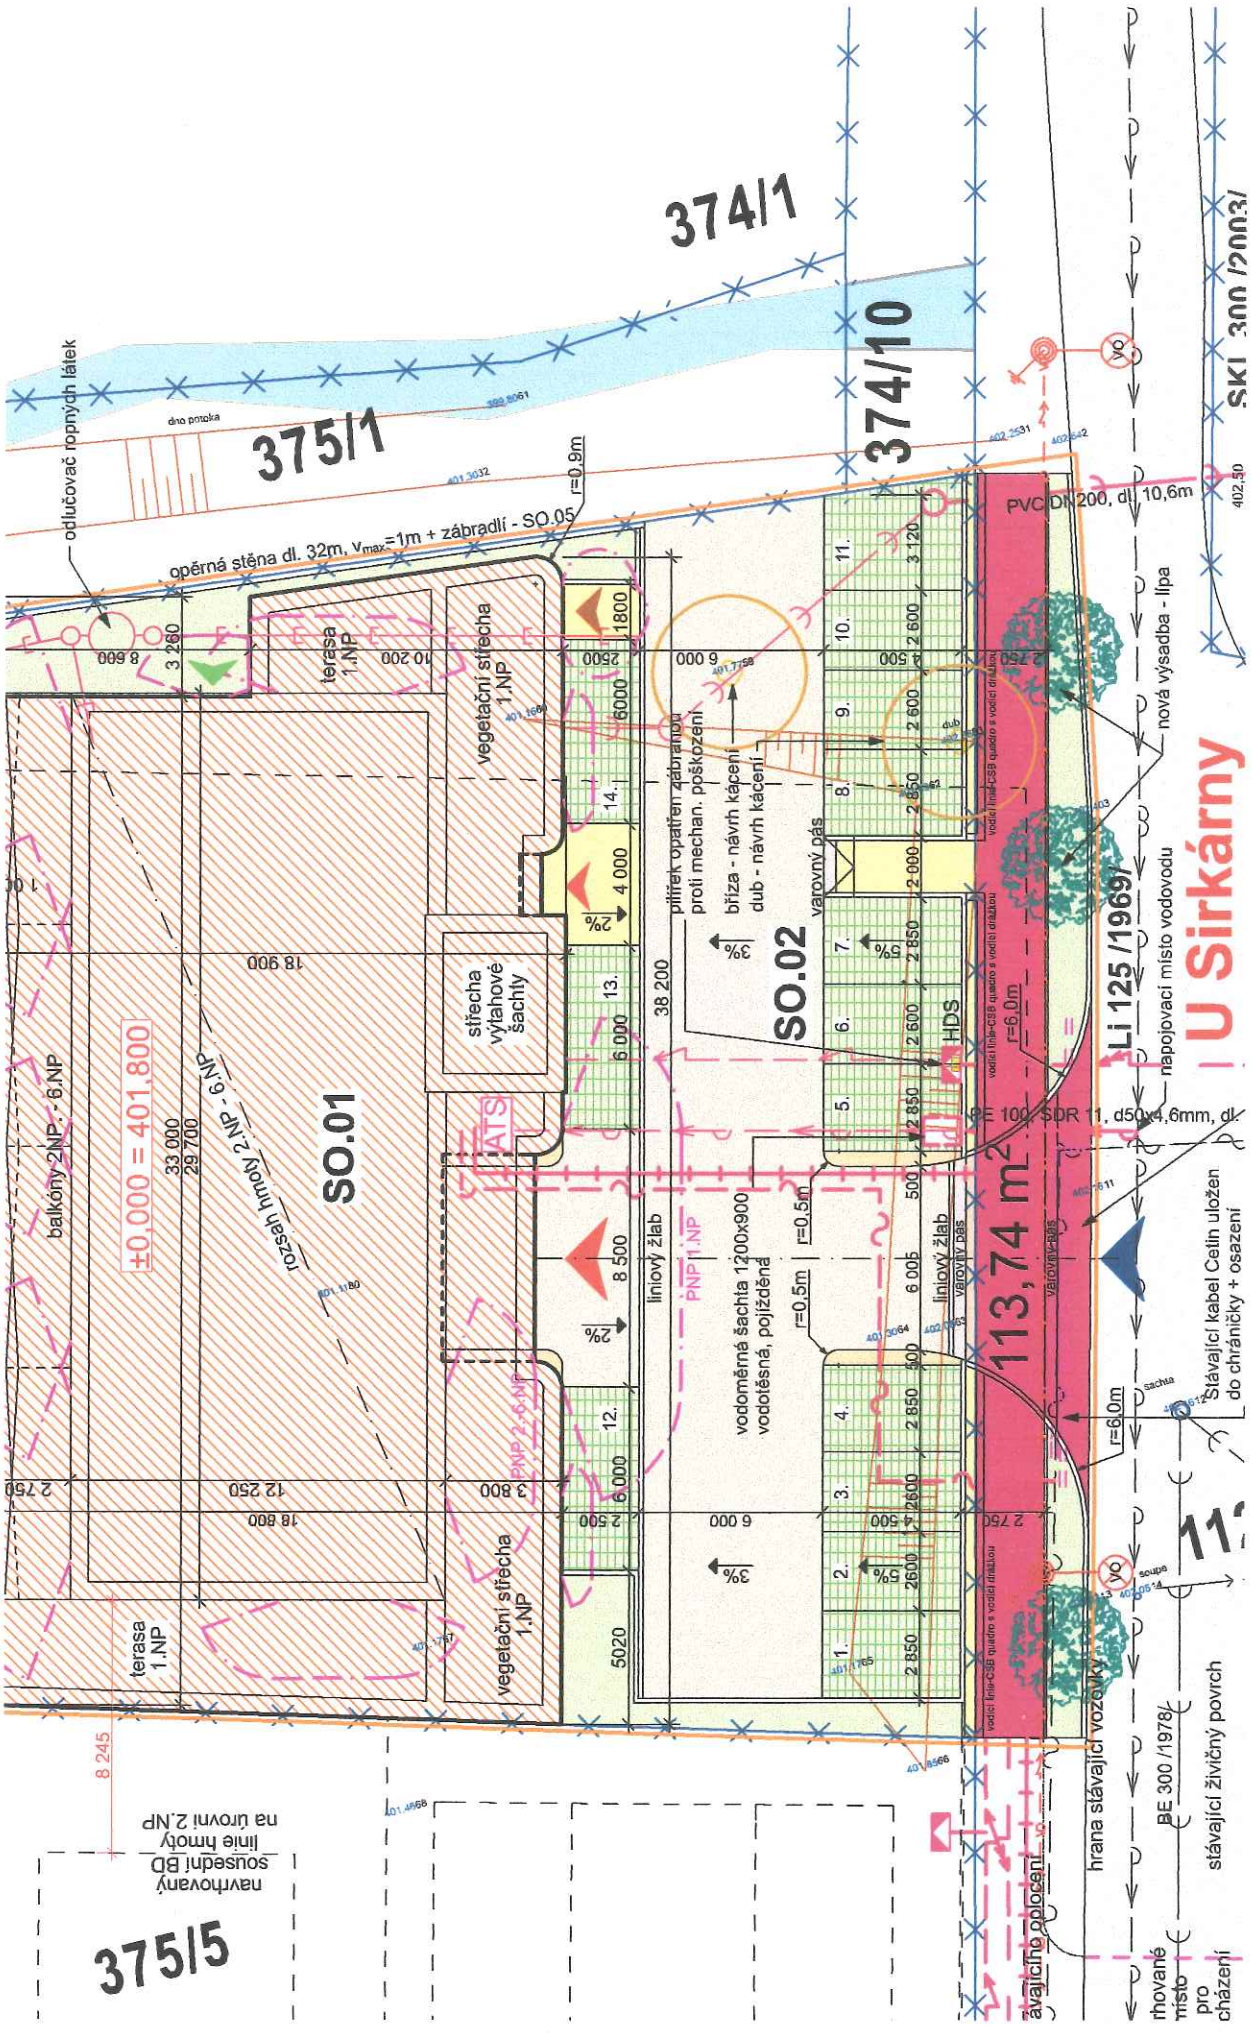
PŘÍLOHA č 1


374/1
375/1
374/10
SKI 300 /2003/
odlučovač ropných látek
dno potoka
opěrná stěna dl. 32m, Vmax=1m + zábradlí - SO.05
r=0,9m
PVC DN 200, dl. 10,6m
nová výsadba - lípa
U Sirkárny
Li 125 /1969/
napojovací místo vodovodu
PE 100, SDR 11, d50x4,6mm, dl.
terasa 1.NP
vegetační střecha 1.NP
balkóny 2.NP - 6.NP
±0,000 = 401,800
33 000
29 700
rozsah hmoty 2.NP - 6.NP
SO.01
střecha výtahové šachty
SO.02
pilířek opatřen ábranou proti mechan. poškození
bříza - návrh kácení
dub - návrh kácení
varovný pás
HDS
ATS
liniový žlab
PNP 1.NP
PNP 2.-6.NP
vodoměrná šachta 1200x900 vodotěsná, pojízděná
r=0,5m
r=6,0m
113,74 m²
Stávající kabel Cetin uložen do chráničky + osazení
šachta
soupa
BE 300 /1978/
stávající živičný povrch
hrana stávající vozovky
stávající oplocení
navrhovaný soused. BD linie hmoty na úrovni 2.NP
375/5
8 245