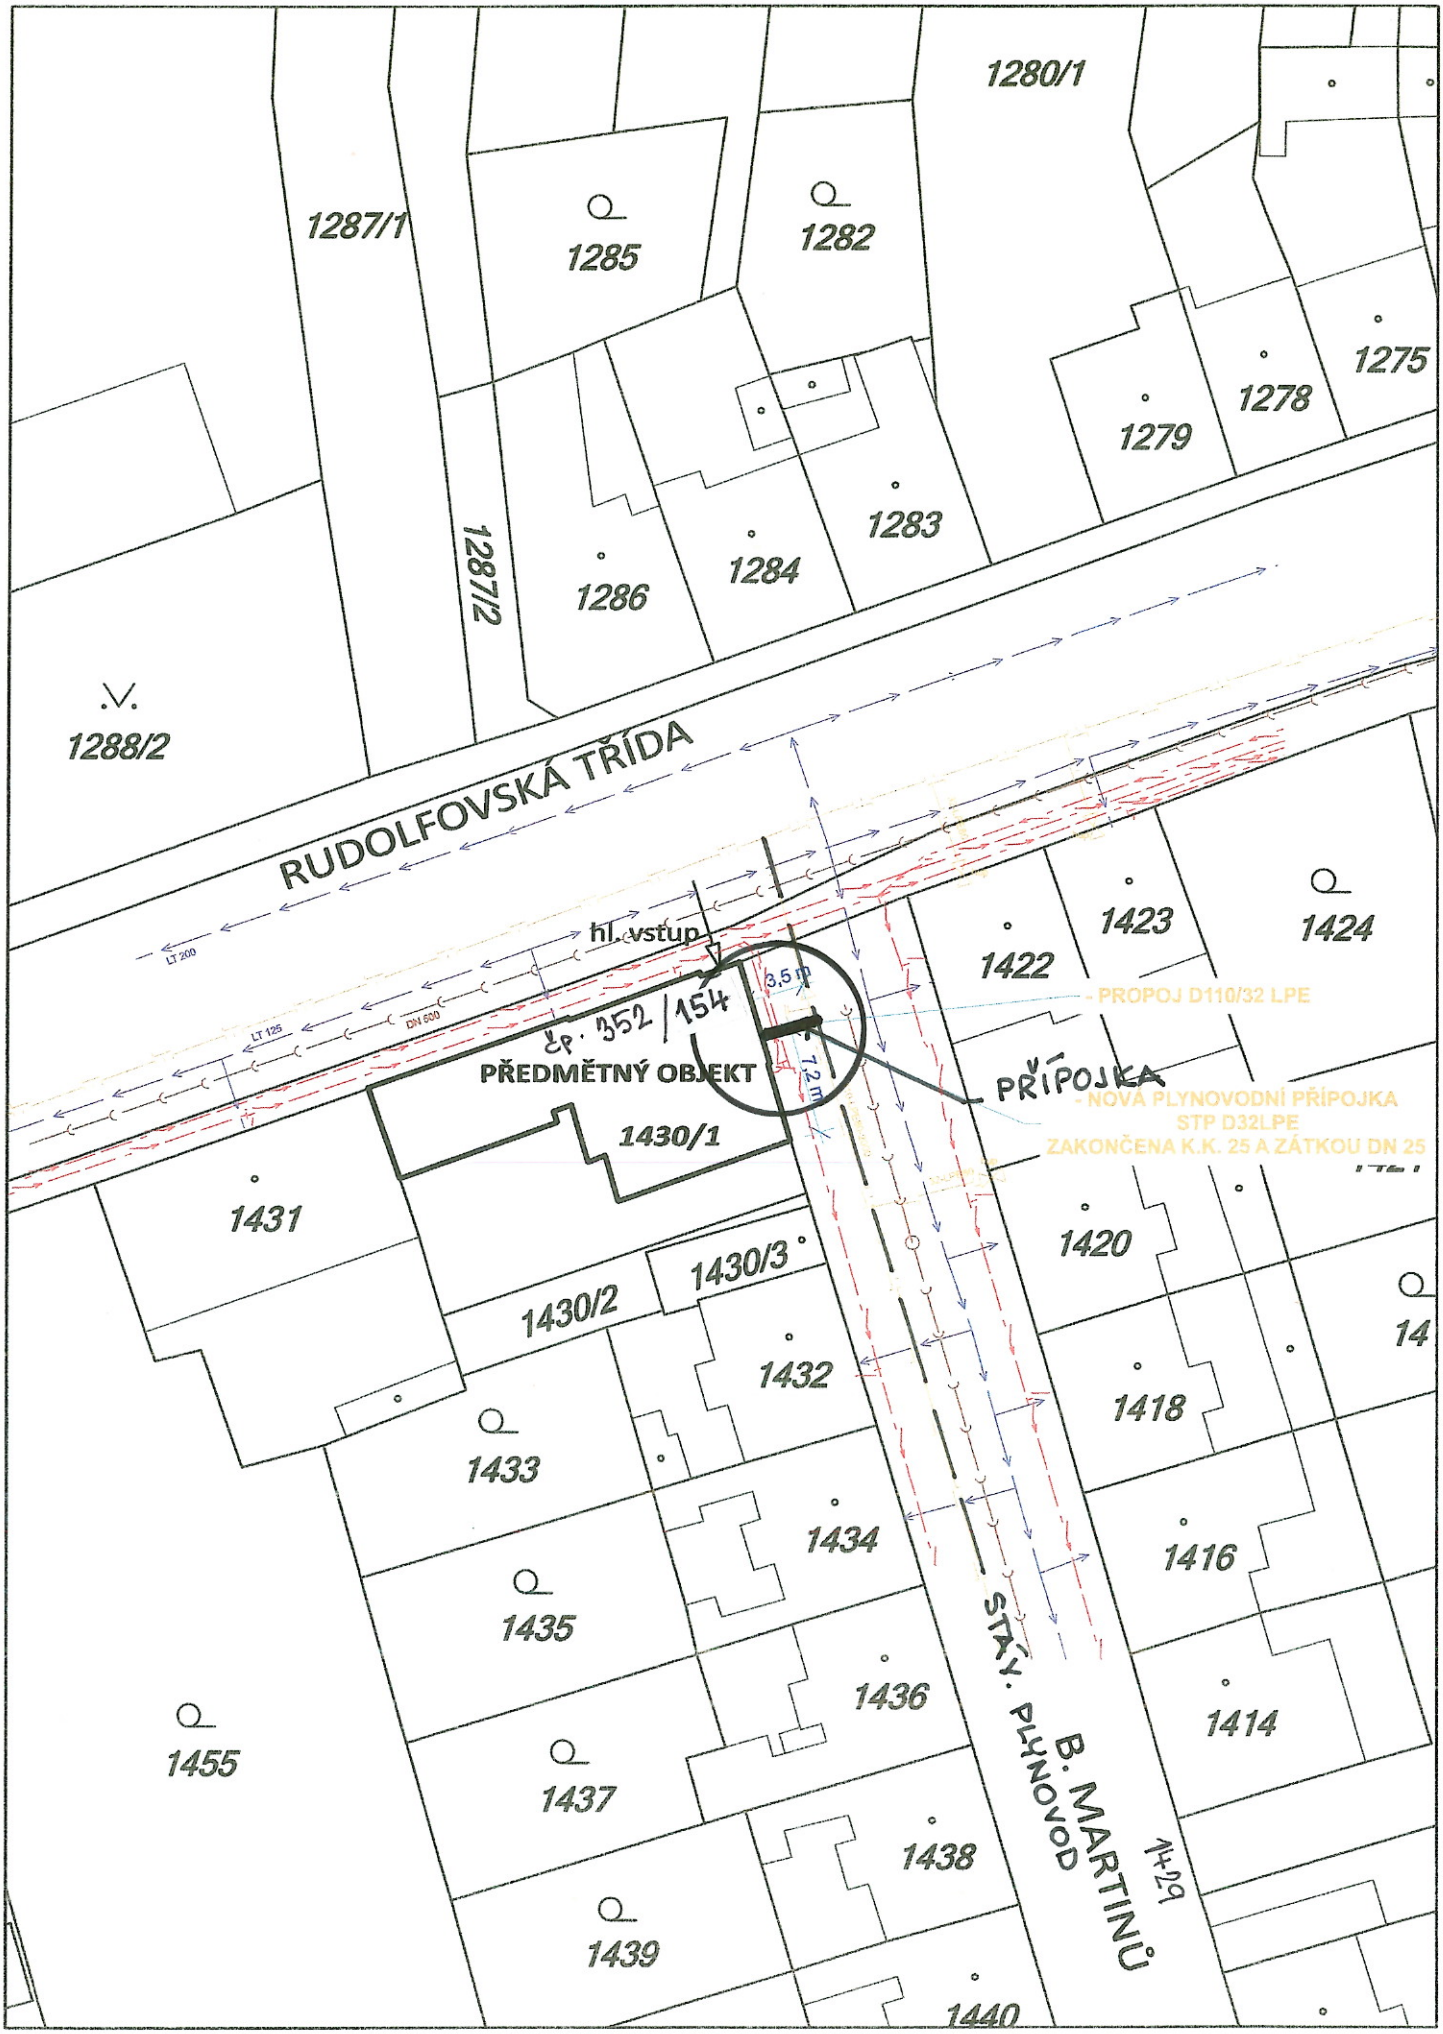
1280/1
1287/1
1285
1282
1275
1278
1279
1283
1287/2
1286
1284
1288/2
RUDOLFOVSKÁ TŘÍDA
hl. vstup
LT 200
LT 125
DN 600
3,5 m
7,2 m
č.p. 352/154
PŘEDMĚTNÝ OBJEKT
1430/1
PŘÍPOJKA
- PROPOJ D110/32 LPE
- NOVÁ PLYNOVODNÍ PŘÍPOJKA STP D32LPE ZAKONČENA K.K. 25 A ZÁTKOU DN 25
1422
1423
1424
1431
1430/2
1430/3
1420
1432
1418
1433
1434
1416
1435
1436
1414
1455
1437
1438
1439
1440
STÁV. PLYNOVOD B. MARTINŮ
1429