

LEGENDA:

HRANICE A POPISY:

■■■■■■■■■■	HRANICE ŘEŠENÉHO ÚZEMÍ
■■■■■■■■■■	HRANICE KATASTRÁLNÍHO ÚZEMÍ
■ ■ ■ ■ ■ ■	HRANICE LOKALIT
— — — — —	HRANICE MAKROBLOKŮ

k.ú. České Budějovice 2	NÁZEV KATASTRÁLNÍHO ÚZEMÍ
1.4. STARO. ČTVRŤ	ČÍSLO A NÁZEV ČTVRTI
1.4.4. Loděnice	ČÍSLO A NÁZEV LOKALITY

DOPRAVA


DPC x	KORIDOR DOPRAVNÍ INFRASTRUKTURY URČENÝ PRO UMÍSTĚNÍ LÁVKY PŘES ŘEKU VLTAVU
— — — — —	CYKLISTICKÉ TRASY

ZELEŇ

■ ■ ■ ■ ■ ■	ZELEŇ
— — — — —	HRANICE BIOCENTRA

ÚZEMÍ VE VEŘEJNÉM ZÁJMU

— — — — —	KOMPOZIČNÍ OSY
-----------	----------------

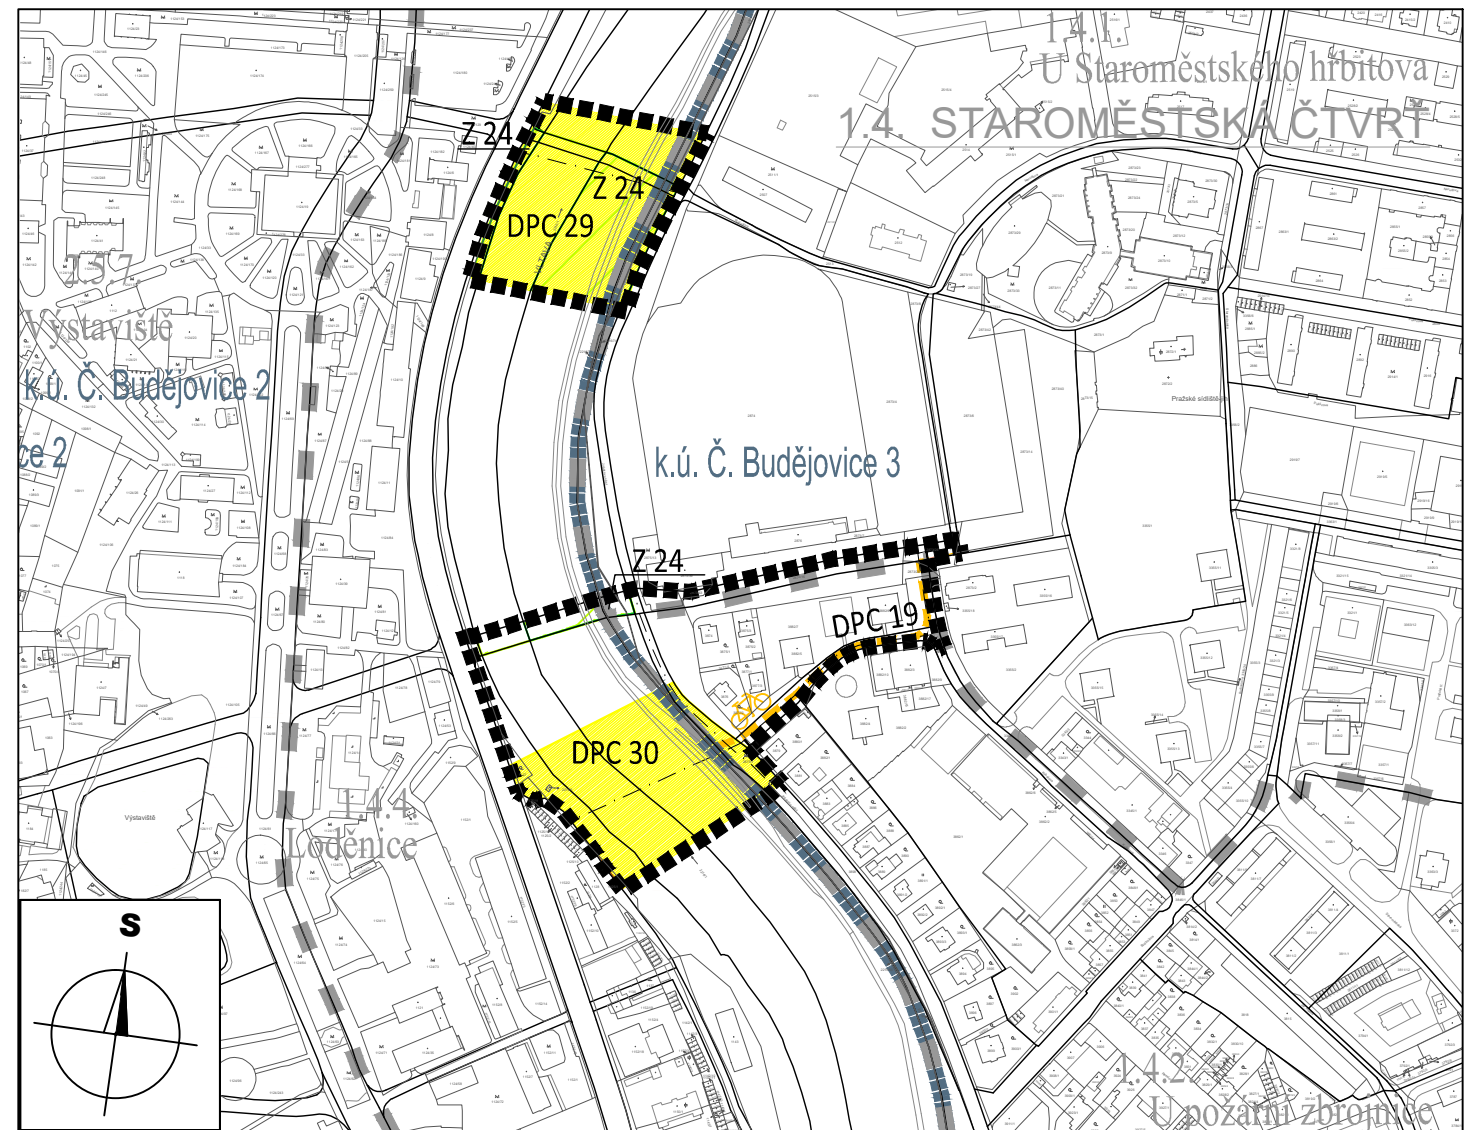

MAPOVÝ PODKLAD: © 2024 ČÚZK (DIGITÁLNÍ KATASTRÁLNÍ MAPA 06/2024)

ZMĚNOU SE NOVĚ VYMEZUJE VEŘEJNĚ PROSPĚŠNÁ STAVBA CYKLISTICKÉ A PĚŠÍ DOPRAVY (DPC):

č.	STAVBA	ÚSEK
DPC 29	KORIDOR DOPRAVNÍ INFRASTRUKTURY URČENÝ PRO UMÍSTĚNÍ STAVBY LÁVKY PRO PĚŠÍ A CYKLISTY PŘES ŘEKU VLTAVU SPOJUJÍCÍ NERUDOVU ULICI NA PRAVÉM BŘEHU VLTAVY SE SEVERNÍM VSTUPEM DO VÝSTAVIŠTĚ NA BŘEHU LEVÉM	Nerudova ul. (pravý břeh) - výstaviště
DPC 30	KORIDOR DOPRAVNÍ INFRASTRUKTURY URČENÝ PRO UMÍSTĚNÍ STAVBY LÁVKY PRO PĚŠÍ A CYKLISTY PŘES ŘEKU VLTAVU SPOJUJÍCÍ KUBATOVU ULICI NA PRAVÉM BŘEHU VLTAVY A VLTAVSKÉHO NÁBŘEŽÍ NA BŘEHU LEVÉM	Kubatova ul. - výstaviště

VEŘEJNĚ PROSPĚŠNÉ STAVBY SUBSYSTÉMU KANALIZACE (STOKOVÁ SÍŤ) (K)

č.	STAVBA	LOKALITA
K10	Stavba městské stokové sítě dle navř.komun.skeletu a funkčního využití území	1.4.4. Loděnice (v řešeném území změny)

Pozn. Ruší se části VPS vymezené v řešeném území změny.

VEŘEJNĚ PROSPĚŠNÉ STAVBY SUBSYSTÉMU ZÁSOBOVÁNÍ VODOU (V)

č.	STAVBA	LOKALITA
V 5	stavba (zvýšení počtu) vodovodních propojů levého a pravého břehu Vltavy	1.4.4. Loděnice (v řešeném území změny)

Pozn. Ruší se části VPS vymezené v řešeném území změny.

ZMĚNOU SE PŘEBÍRAJÍ, S ÚPRAVOU VYMEZENÍ, VEŘEJNĚ PROSPĚŠNÉ STAVBY:

- DPC 19 - stavba cyklostezky v území Čtyři Dvory (Pražské sídliště - přemostění Vltavy - Branišovská - Družba).

Pozn. Upravují se části VPS vymezené v řešeném území změny.

ZMĚNOU SE PŘEBÍRAJÍ, S ÚPRAVOU VYMEZENÍ, VEŘEJNĚ PROSPĚŠNÁ OPATŘENÍ:

- Z24 LBC 20 Výstaviště v NRBK 118 Vltava (založení)

Pozn. Upravují se části VPO vymezené v řešeném území změny.

ZÁZNAM O ÚČINNOSTI	
a) označení správního orgánu, který změnu vydal: Zastupitelstvo města České Budějovice	b) datum nabytí účinnosti:
c) oprávněná úřední osoba pořizovatele: jméno a příjmení: Ing. Pavla Kodadová funkce: Vedoucí odboru územního plánování Magistrátu města České Budějovice, nám. Přemysla Otakara II č.1/1 370 92 České Budějovice	Otisk úředního razítka pořizovatele:
podpis:	

I. ŘEŠENÍ ZMĚNY č. 119 ÚPnM ČB 7.1. VEŘEJNĚ PROSPĚŠNÉ STAVBY

ZMĚNA č. 119 ÚZEMNÍHO PLÁNU MĚSTA ČESKÉ BUDĚJOVICE V LOKALITÁCH U STAROMĚSTSKÉHO HŘBITOVA, U POŽÁNÍ ZBROJNICE A LODĚNICE

v katastrálním území České Budějovice 2 a 3
NÁVRH pro vydání zastupitelstvem města

1:5 000

08/2025

24-016.3

BK architekti