
SITUACE M 1:500

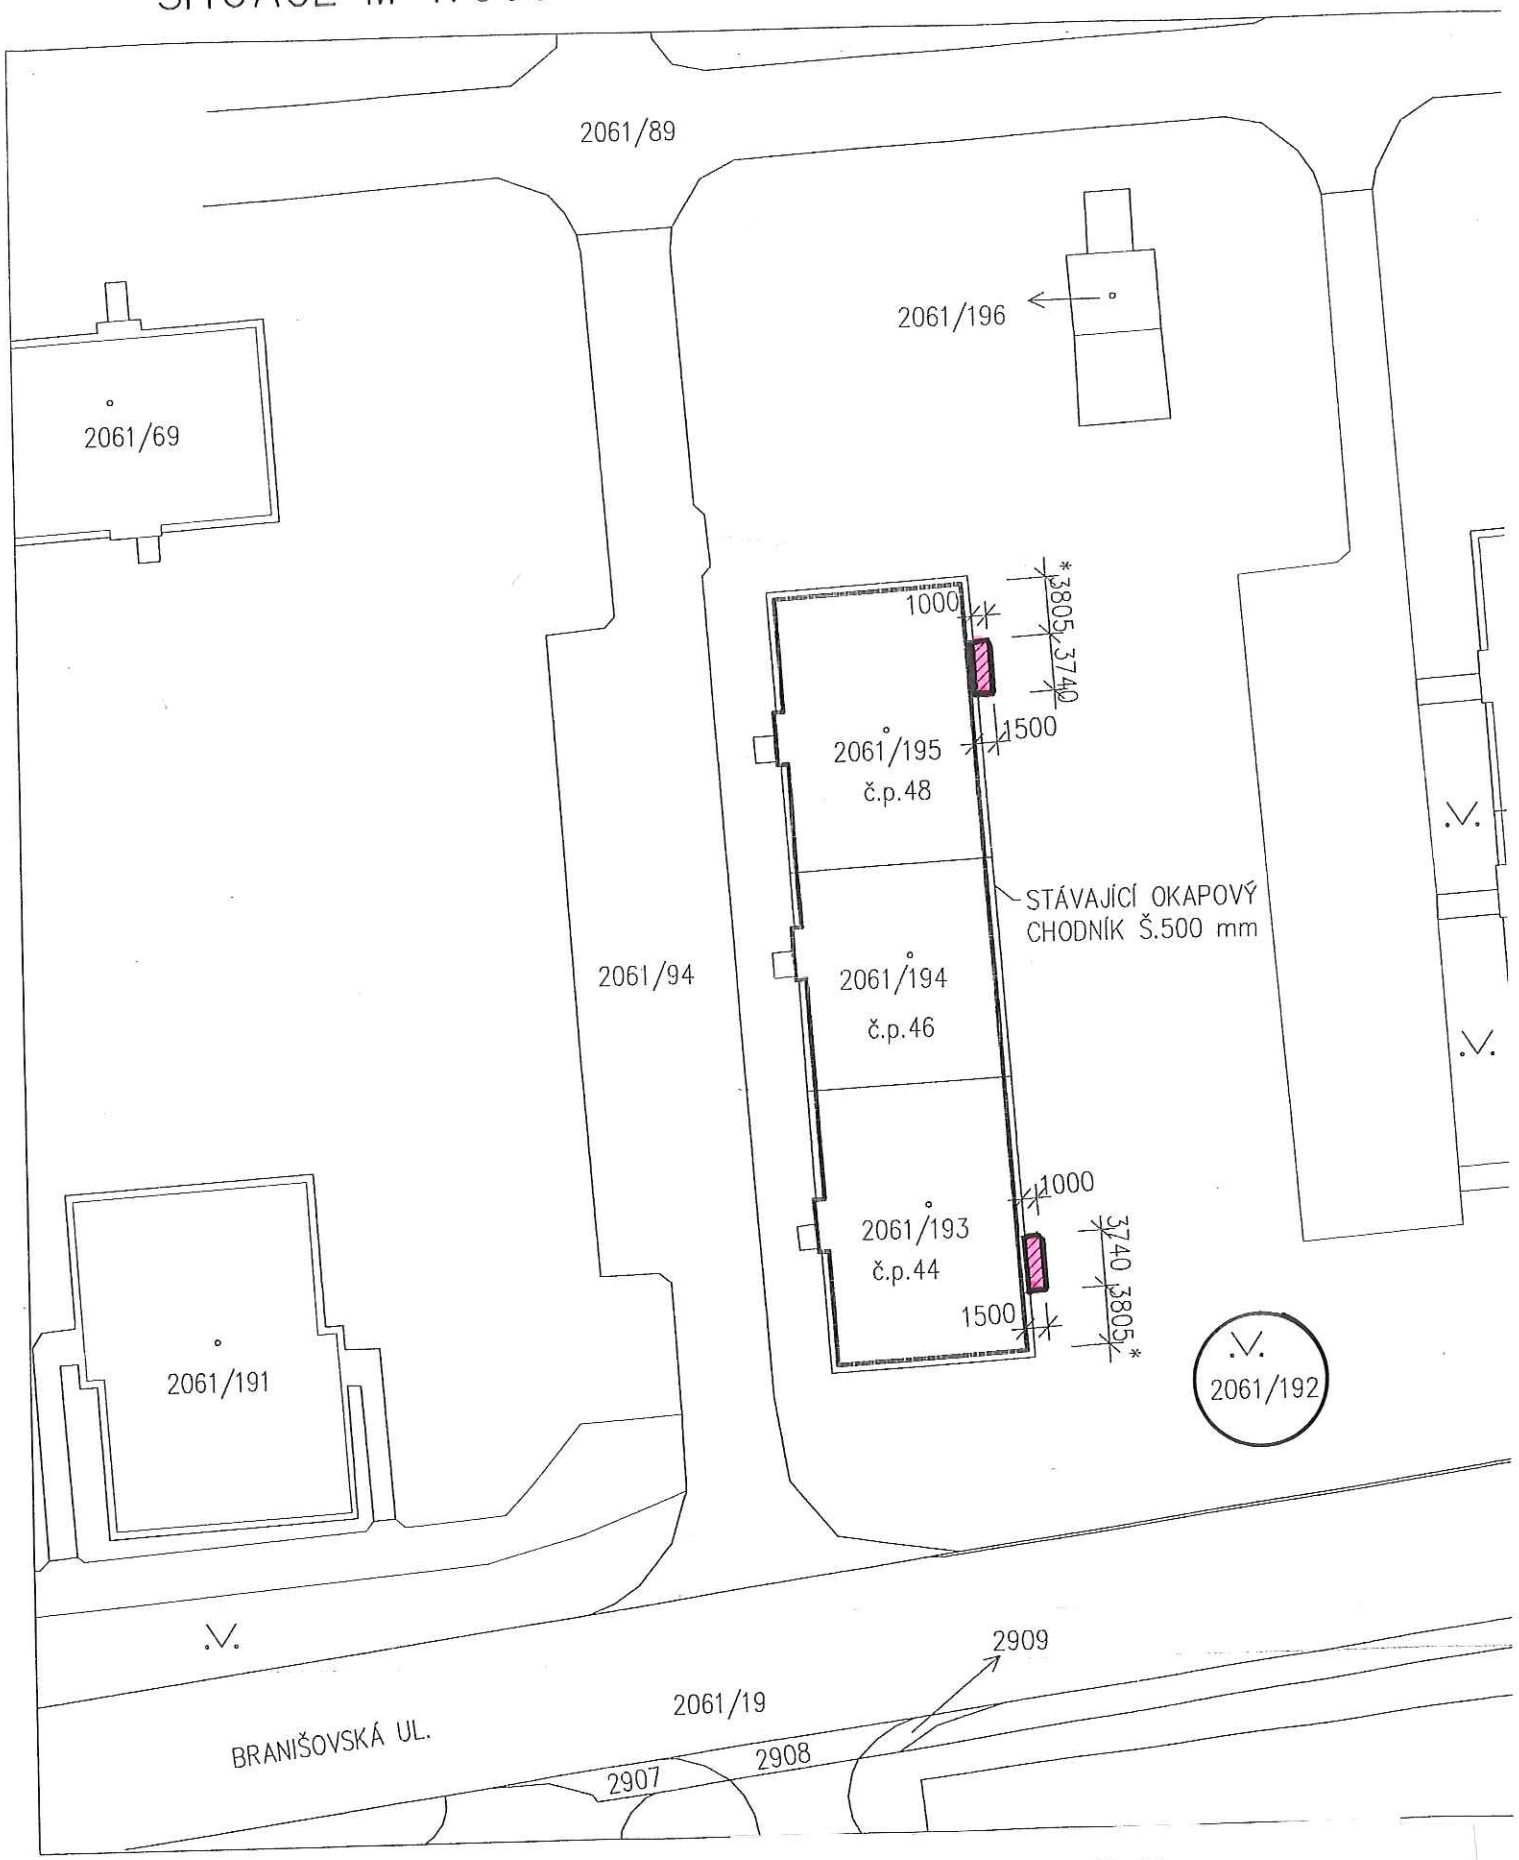

Příloha č. 3