


k. ú. České Budějovice 3

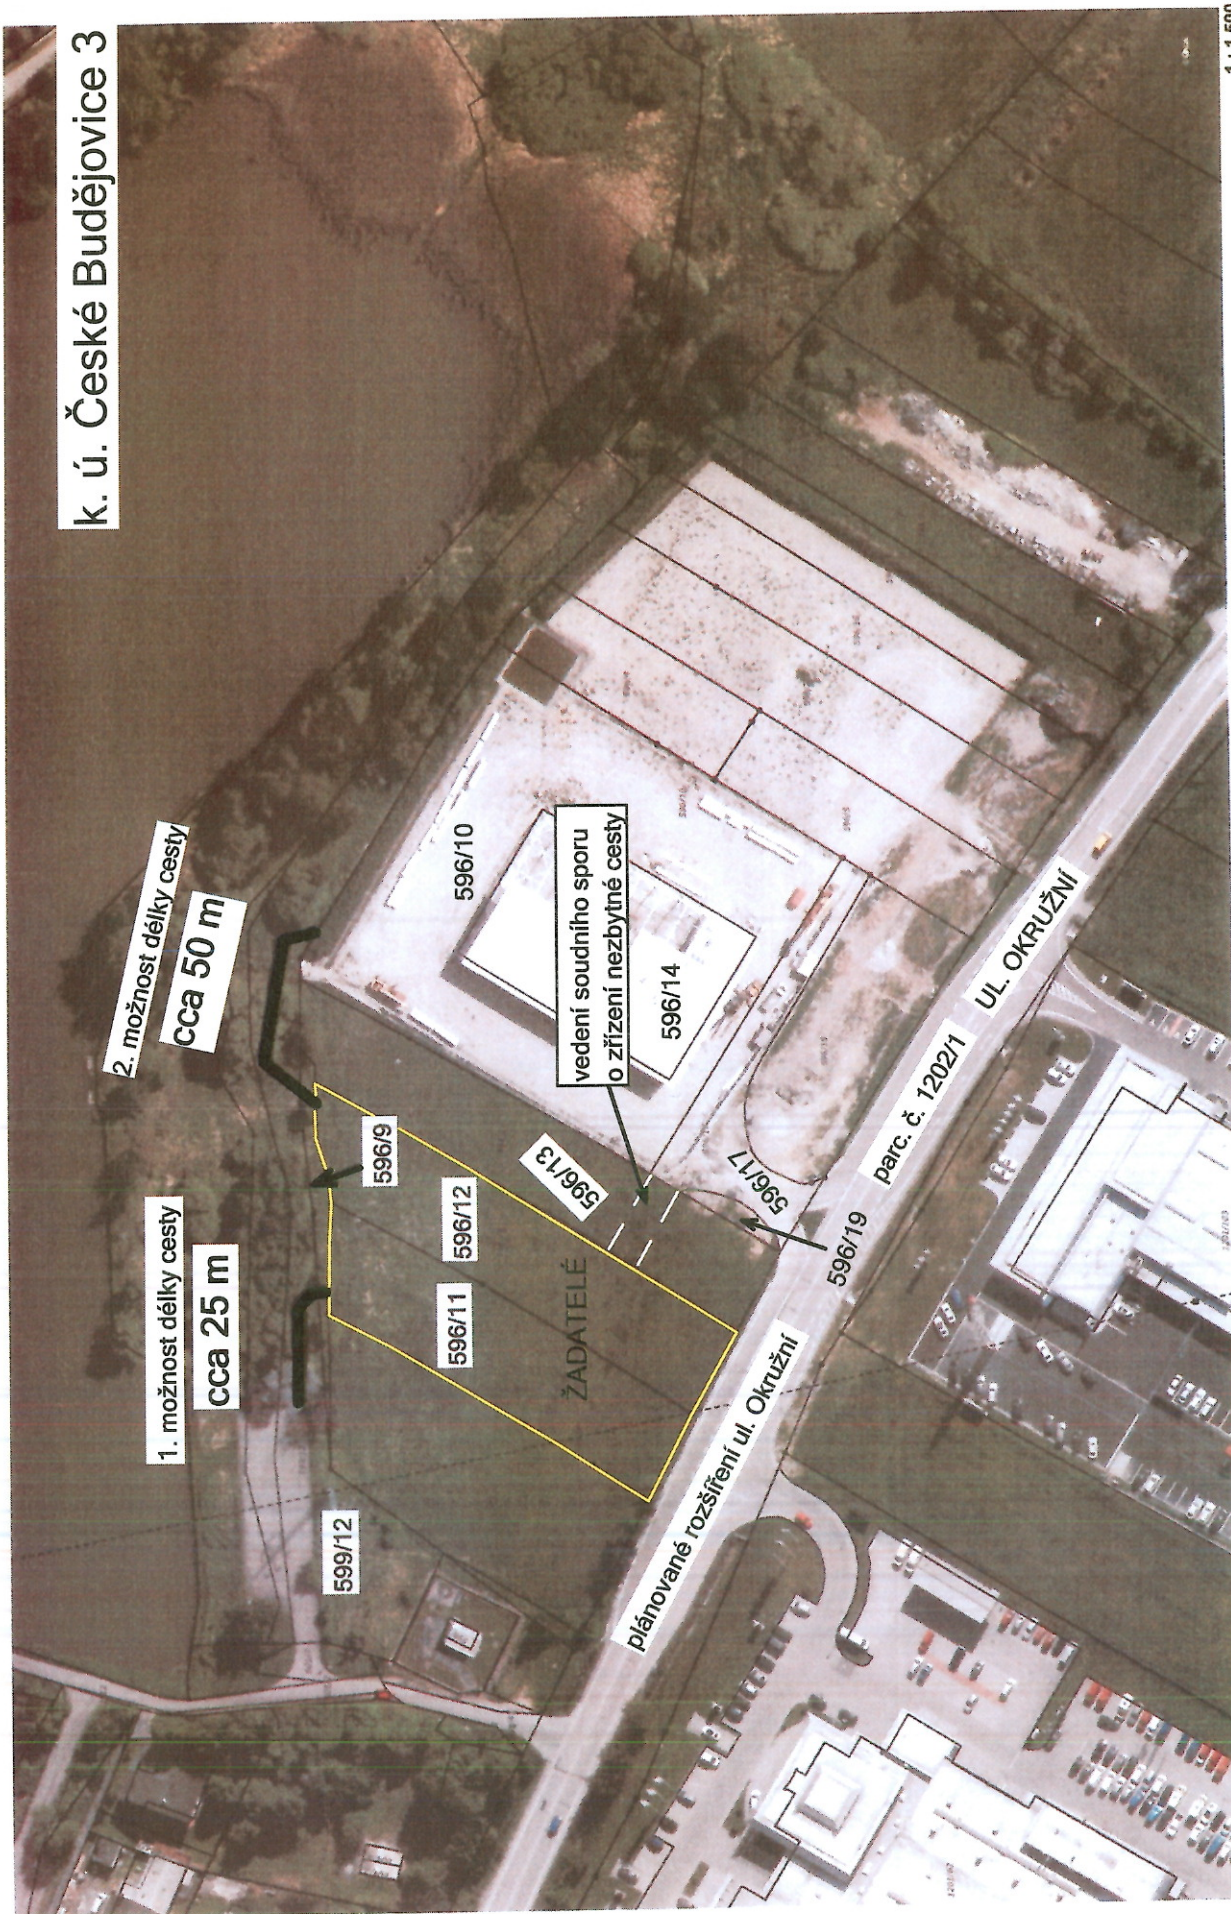

k. ú. České Bduějovice 3

3. možnost délky cesty
cca 130 m

596/9

596/12

596/11

ŽADATELÉ

599/12

596/14

Parc. č. 1202/1

UL. OKRUŽNÍ

10.7.2017 16:03:27

1 : 1 500