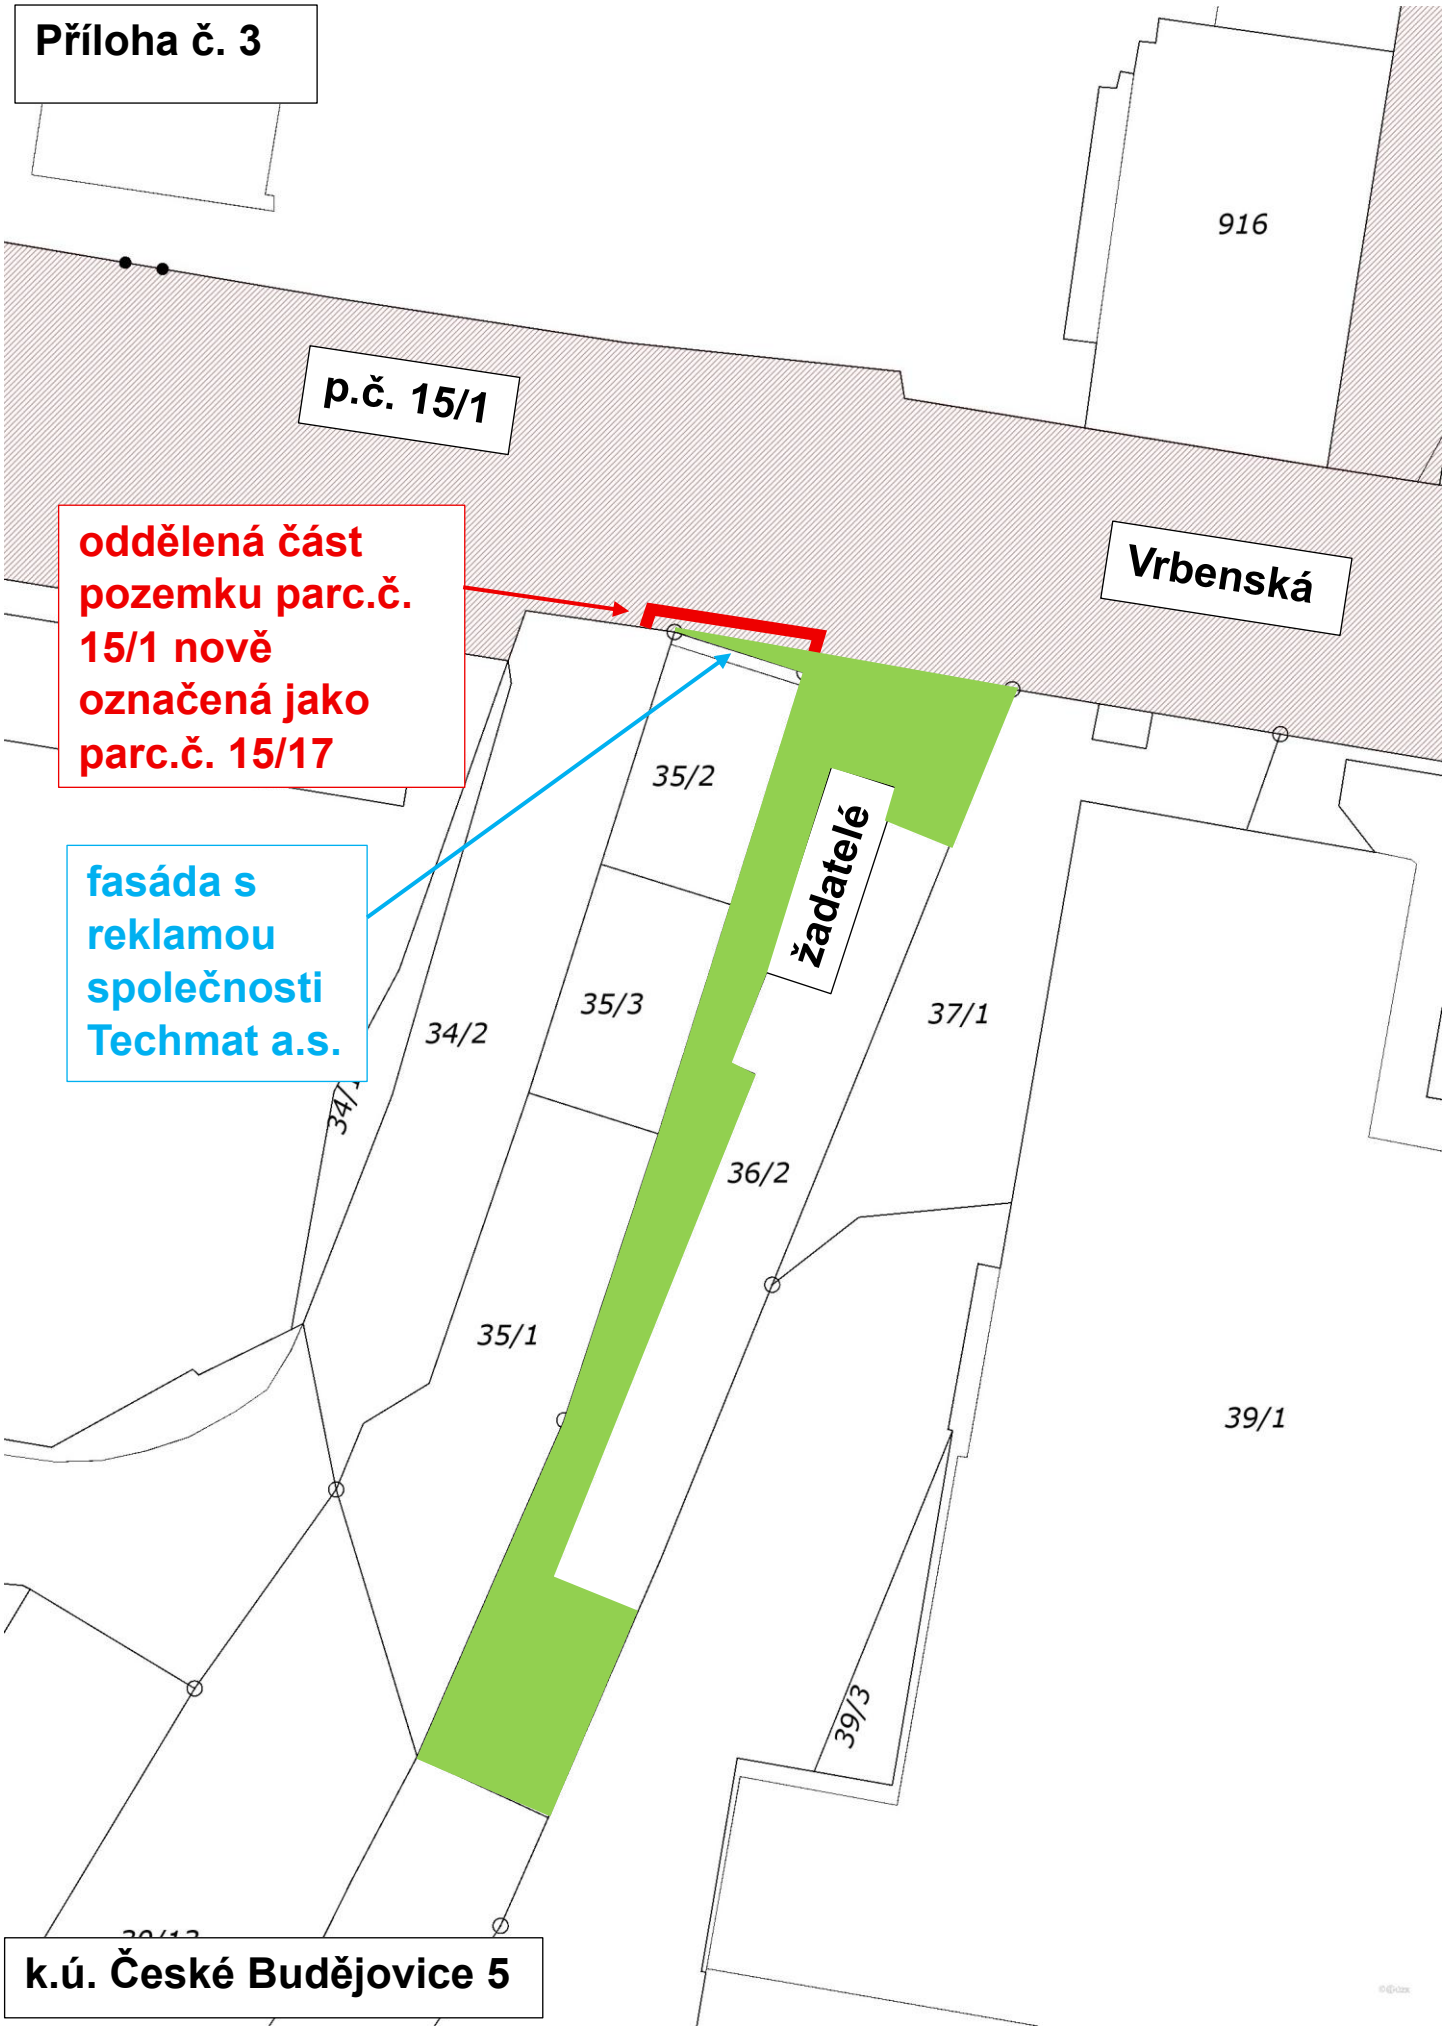

Příloha č. 3
916
p.č. 15/1
oddělená část pozemku parc.č. 15/1 nově označená jako parc.č. 15/17
Vrbenská
fasáda s reklamou společnosti Techmat a.s.
35/2
žadatelé
35/3
37/1
34/2
36/2
35/1
39/1
39/3
k.ú. České Budějovice 5