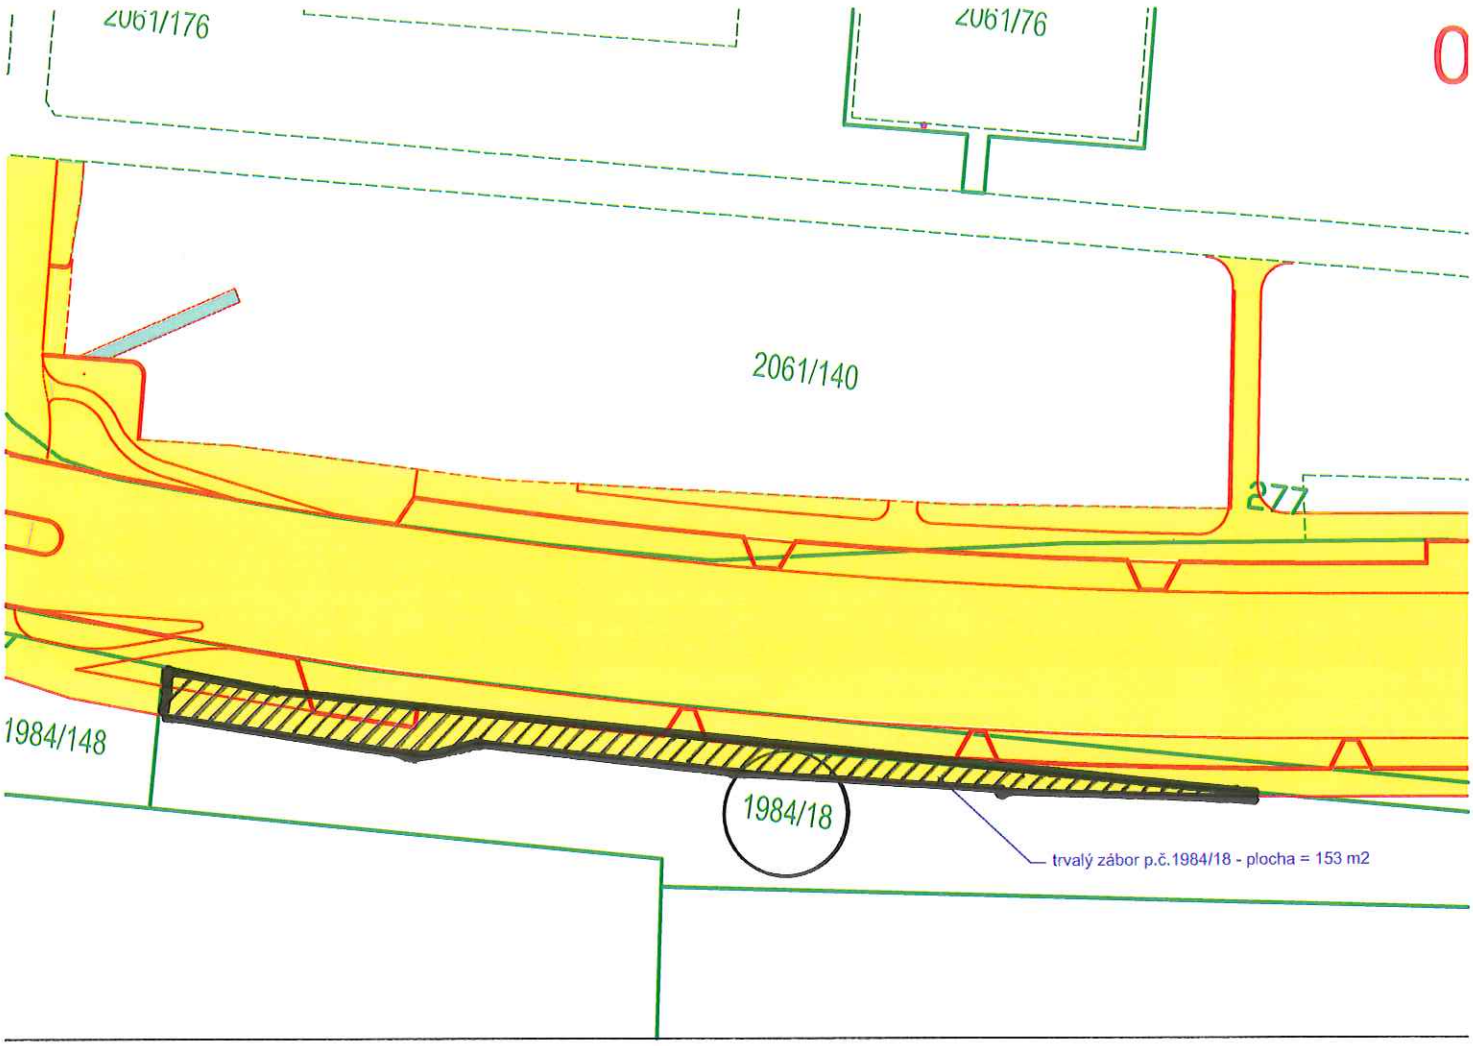


LEGENDA

HRANICE POZEMKOVÝCH PARCEL

NÁVRH

NOVÝ STAV

TRVALÝ ZÁBOR STAVBY

TRVALÝ ZÁBOR STAVBY - SOUKROMÝ VLASTNÍCI

DOČASNÝ ZÁBOR DO 1 ROKU - PRO MANIPULAČNÍ PROSTOR, INŽENÝRSKÉ SÍTĚ, ZAŘÍZENÍ STAVENIŠTĚ, MEZIDEPONIE

ATELIER SILNIČNÍCH A INŽENÝRSKÝCH STAVEB SIS	Ing. František Stráský - ATELIER S I S, U Malše 20, 370 01 České Budějovice		
	ZODP. PROJEKTANT	Ing. Stráský František	
	VYPRACOVAL	Lavička Jaroslav	
	KONTROLOVAL	Ing. Stráský František	

Kraj:	Jihočeský	Čís. zakázky:	20023
Kat. území:	České Budějovice 2	Čís. akce:	20023-71,81
Objednatel:	Správa a údržba silnic Jihočeského kraje	Datum:	07/2021
Stavba: REKONSTRUKCE SILNICE III/14322 BRANIŠOVSKÁ UL. ČESKÉ BUDĚJOVICE		Formát:	2xA4
		Měřítko:	1:500
		Stupeň: DSP/PDPS	Souprava:
Příloha: SITUACE ZÁBORŮ		Část:	Čís. přílohy:

Situace záboru stavby