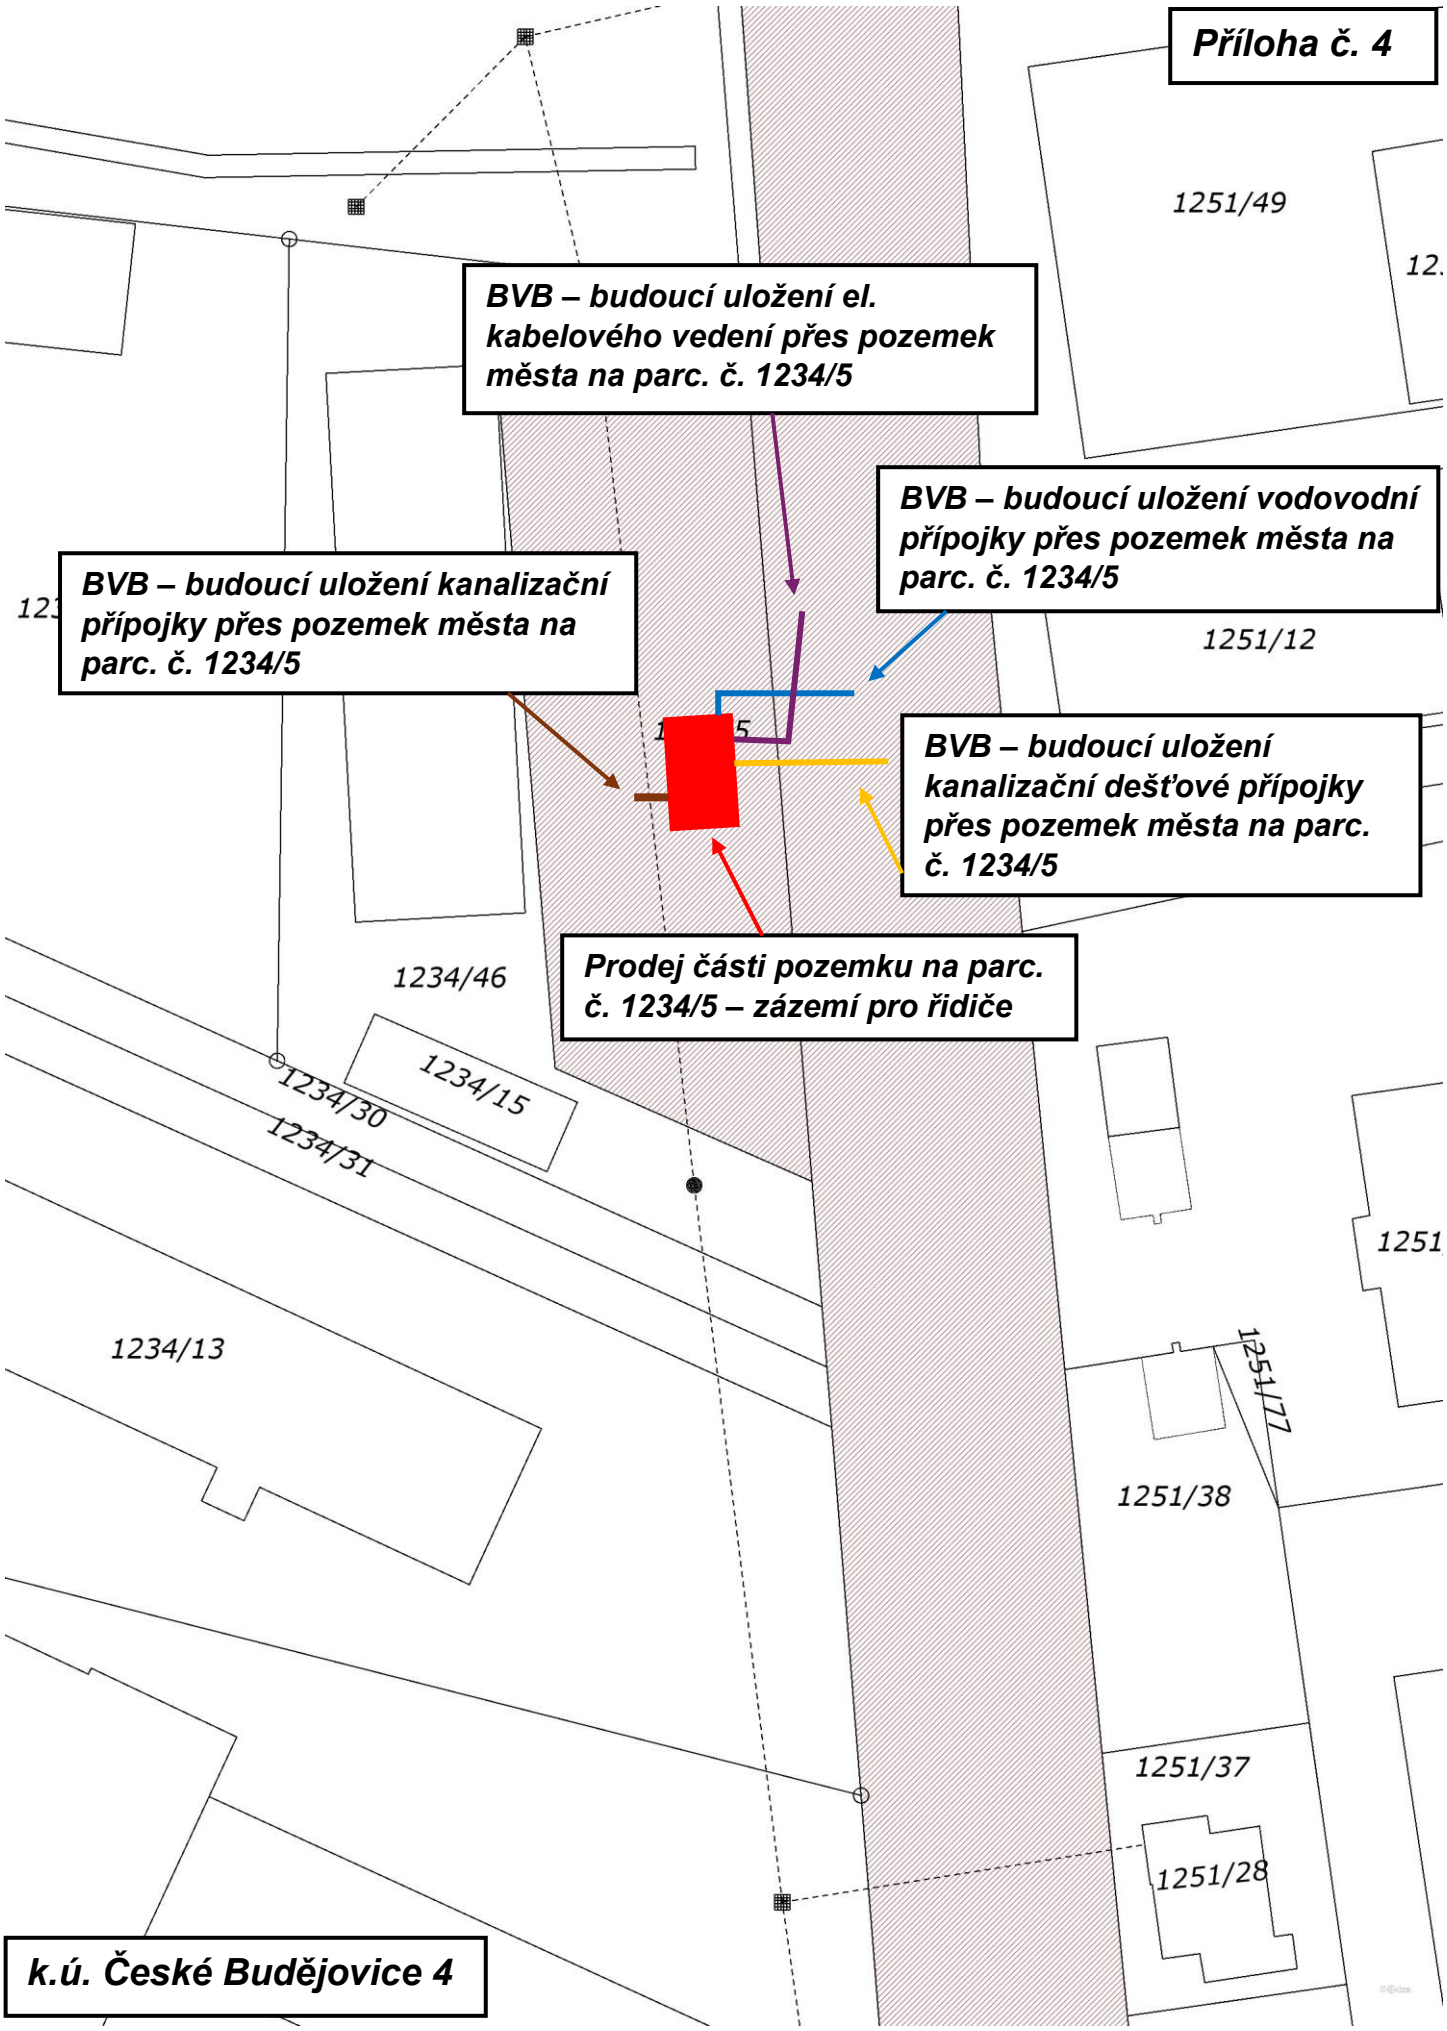
Příloha č. 4
BVB – budoucí uložení el. kabelového vedení přes pozemek města na parc. č. 1234/5
BVB – budoucí uložení vodovodní přípojky přes pozemek města na parc. č. 1234/5
BVB – budoucí uložení kanalizační přípojky přes pozemek města na parc. č. 1234/5
BVB – budoucí uložení kanalizační dešťové přípojky přes pozemek města na parc. č. 1234/5
Prodej části pozemku na parc. č. 1234/5 – zázemí pro řidiče
1251/49
1251/12
1234/46
1234/15
1234/30
1234/31
1234/13
1251/77
1251/38
1251/37
1251/28
k.ú. České Budějovice 4