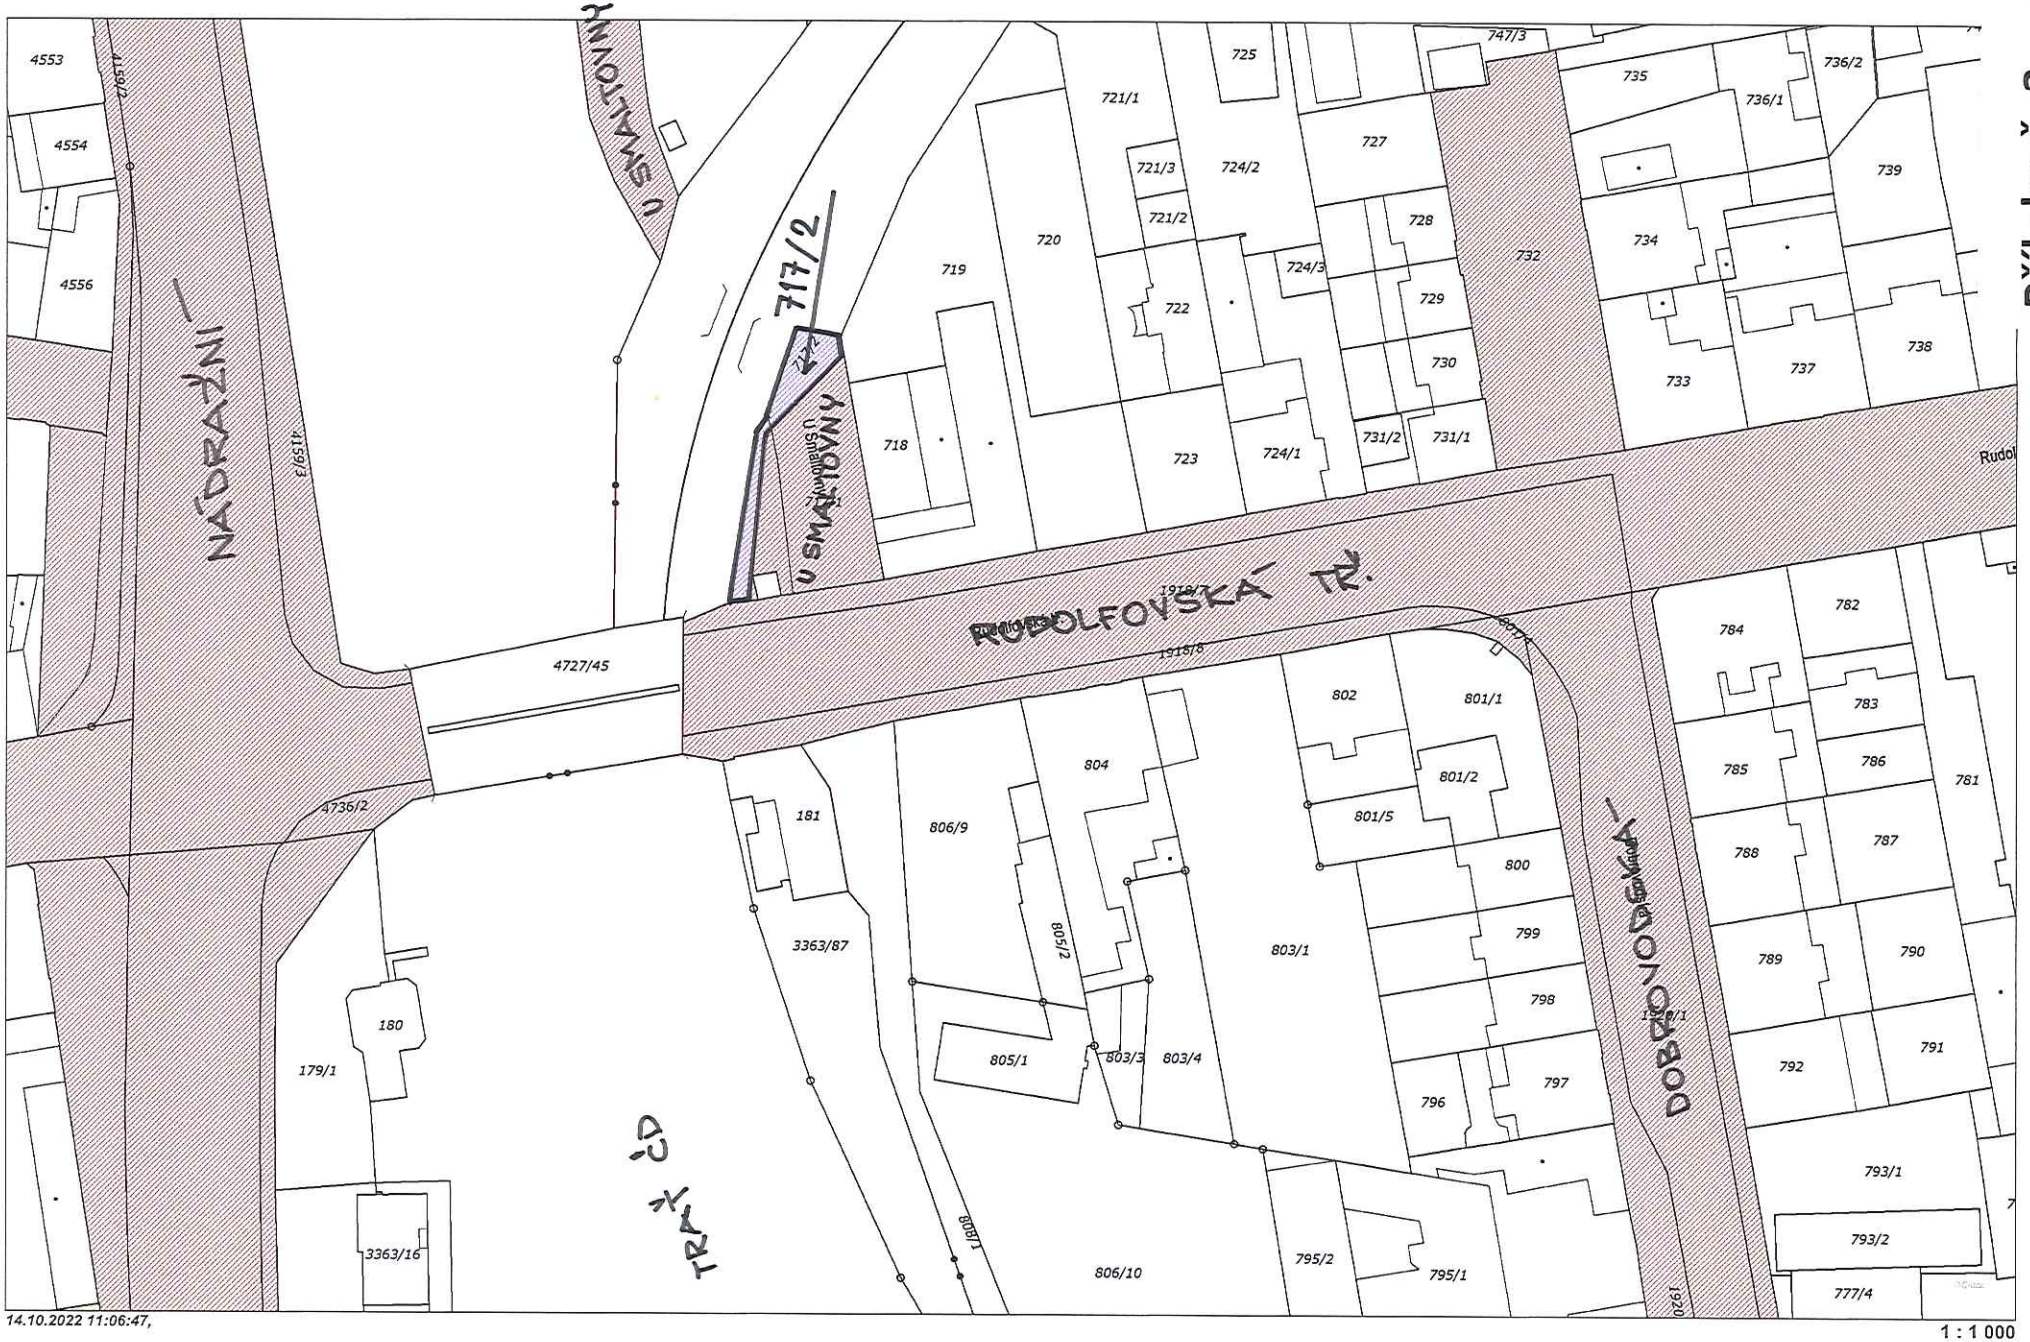


Příloha č. 3

14.10.2022 11:06:47,

1 : 1 000