


Změna č. 2 regulačního plánu "Pražská čtvrť a lokalita Lannova"

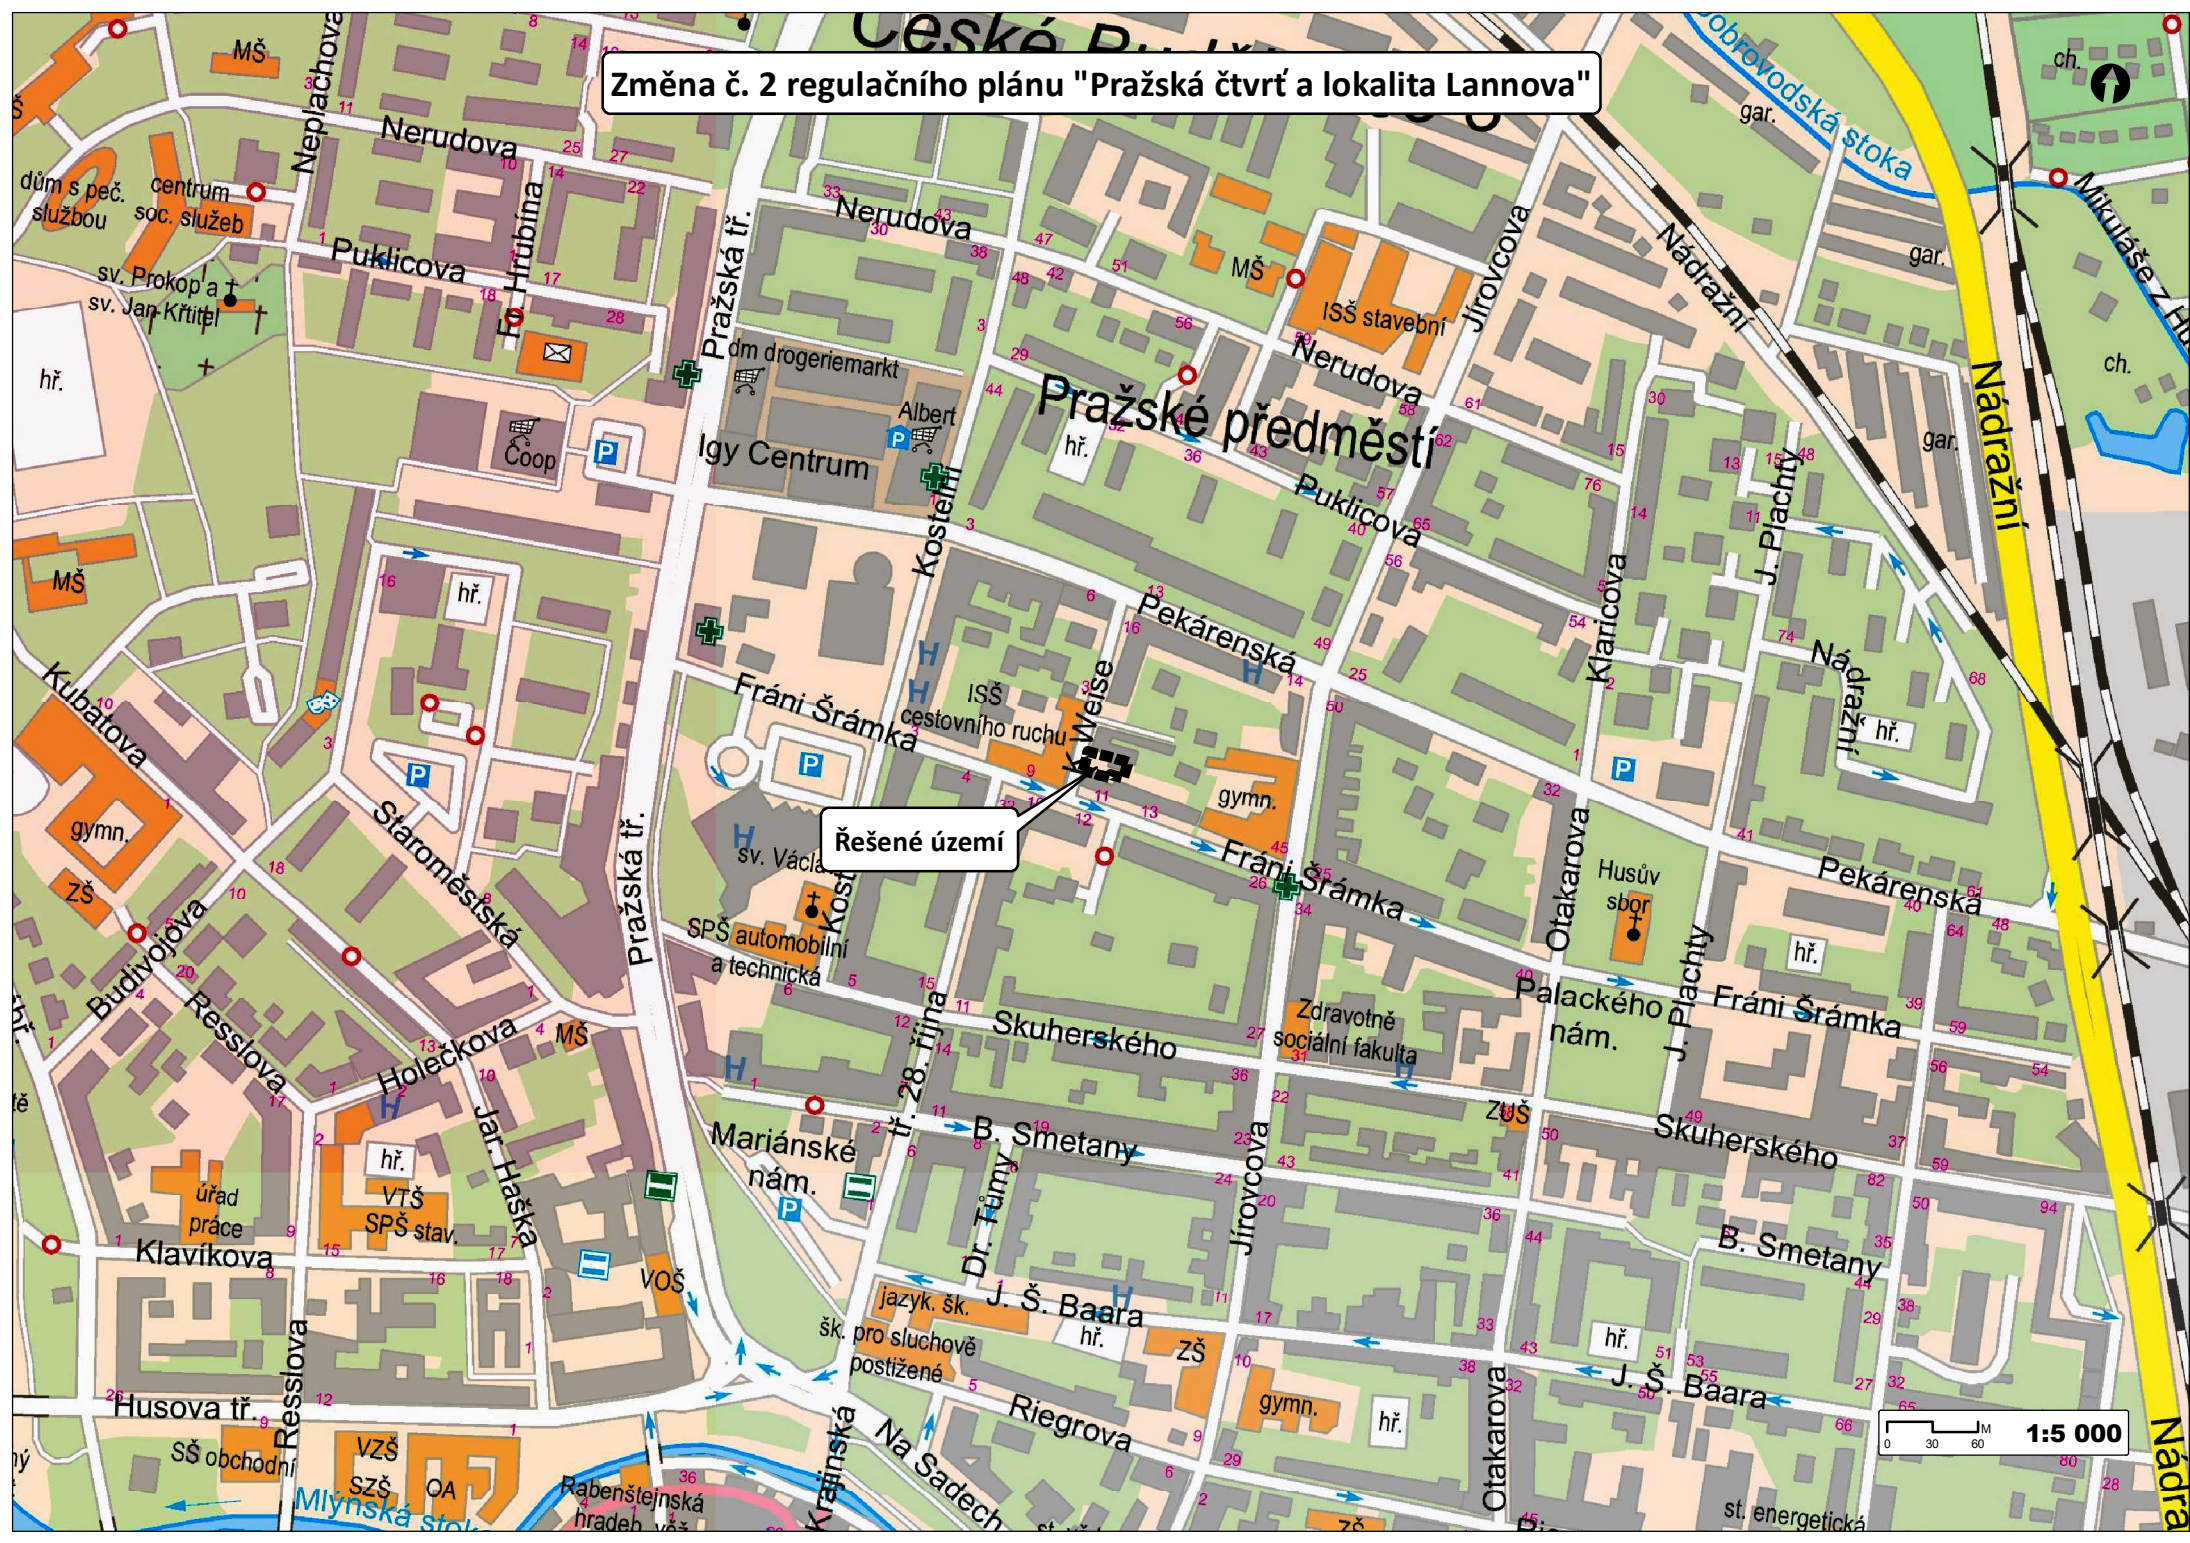

Řešené území

0 30 60 1:5 000