


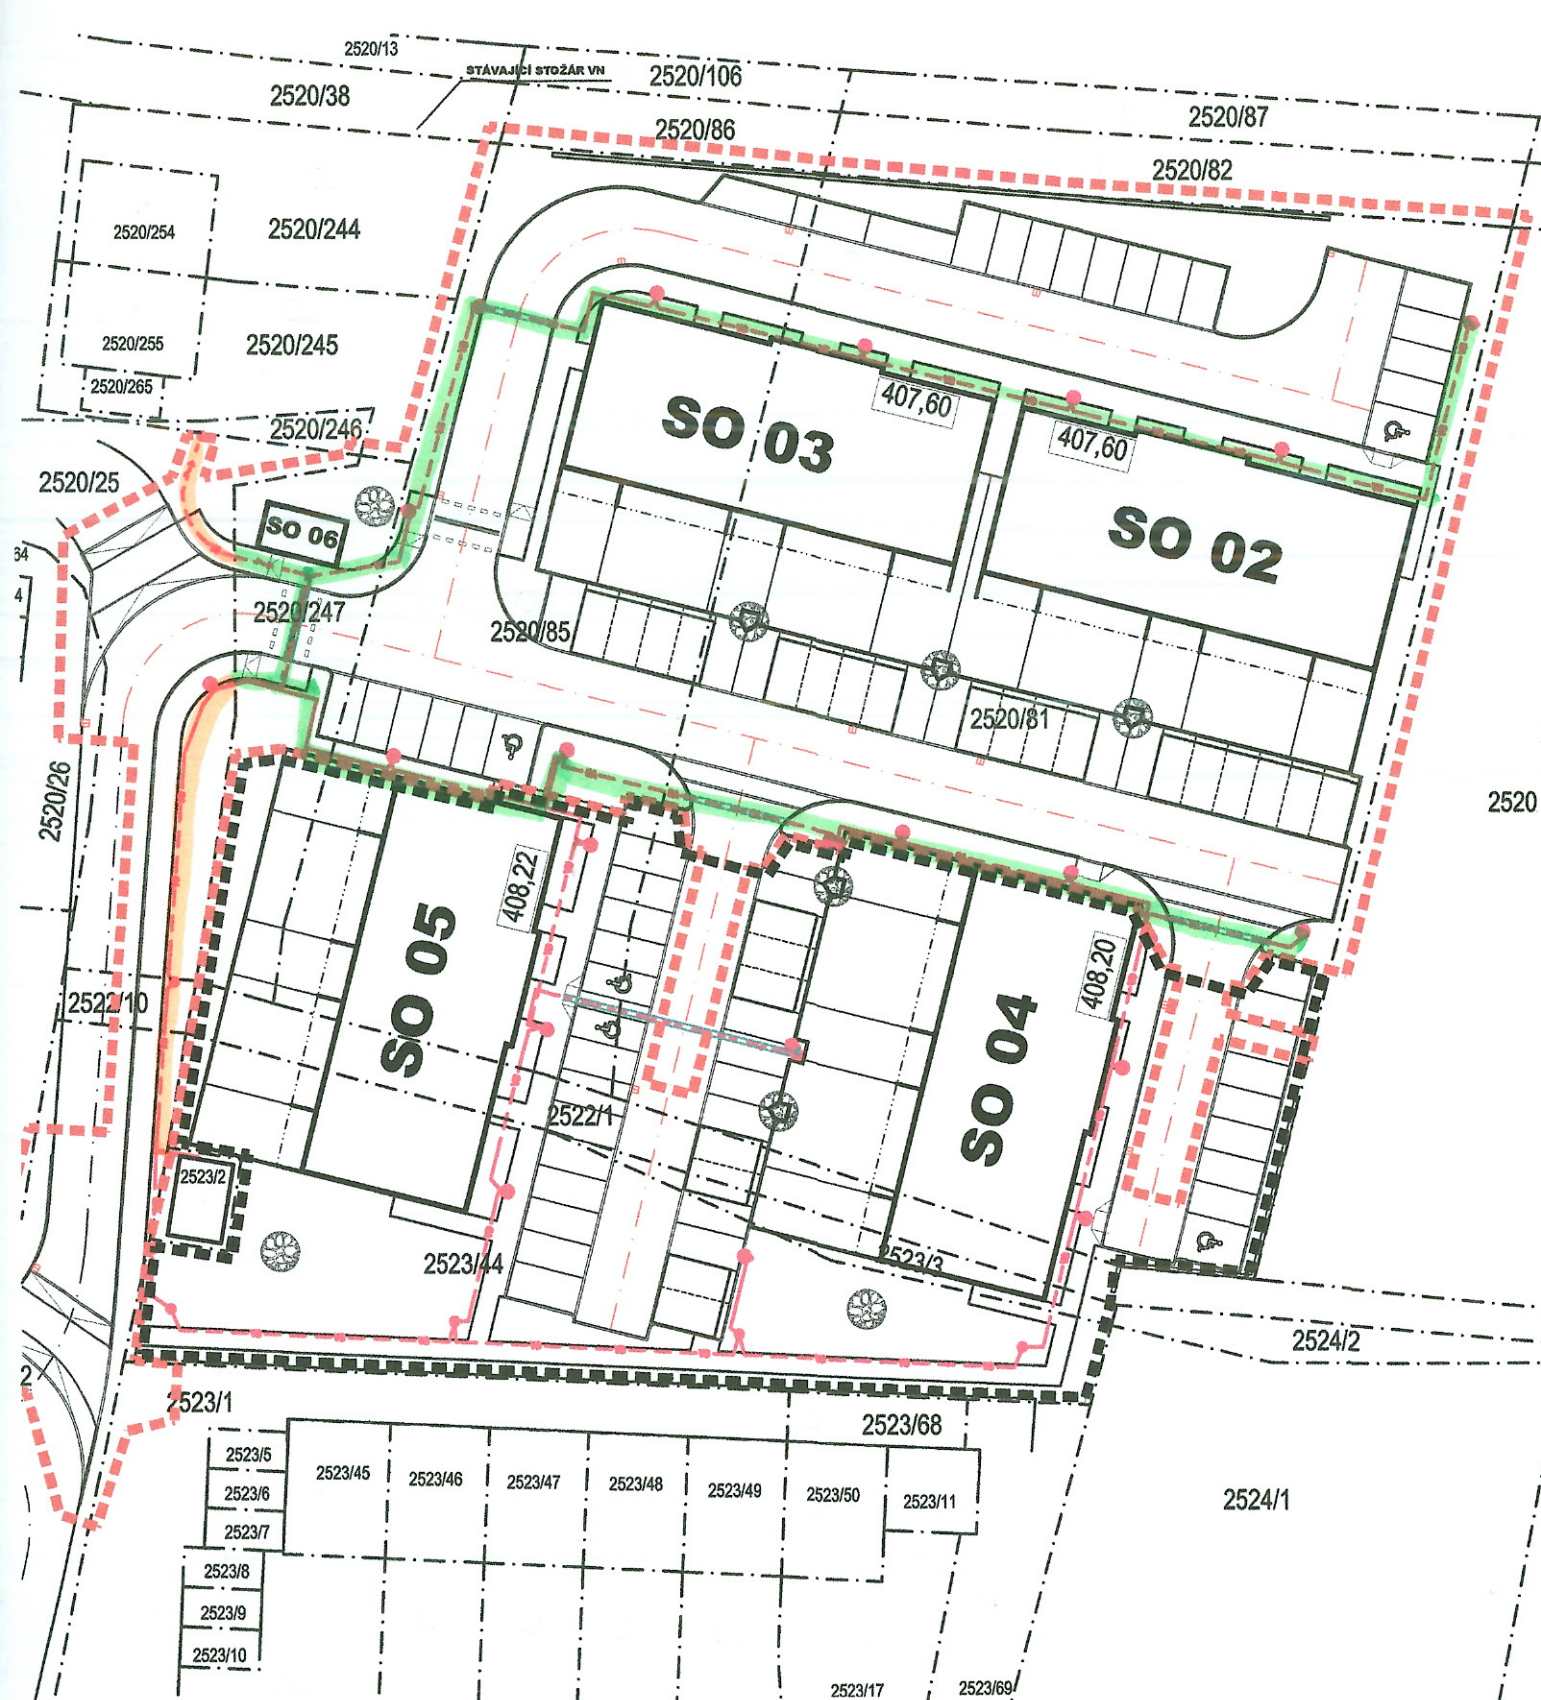

SLUNEČNÍ TERASY SUCHÉ VRBNÉ M1:500



HRANICE I. ETAPA

HRANICE II. ETAPA



PODKLAD - KATASTRALNÍ MAPA



TRASA VENKOVNÍHO OSVĚTLENÍ I. ETAPA

DL. 220,0 M



Smlouva o právu provést stavbu č. 2017001797