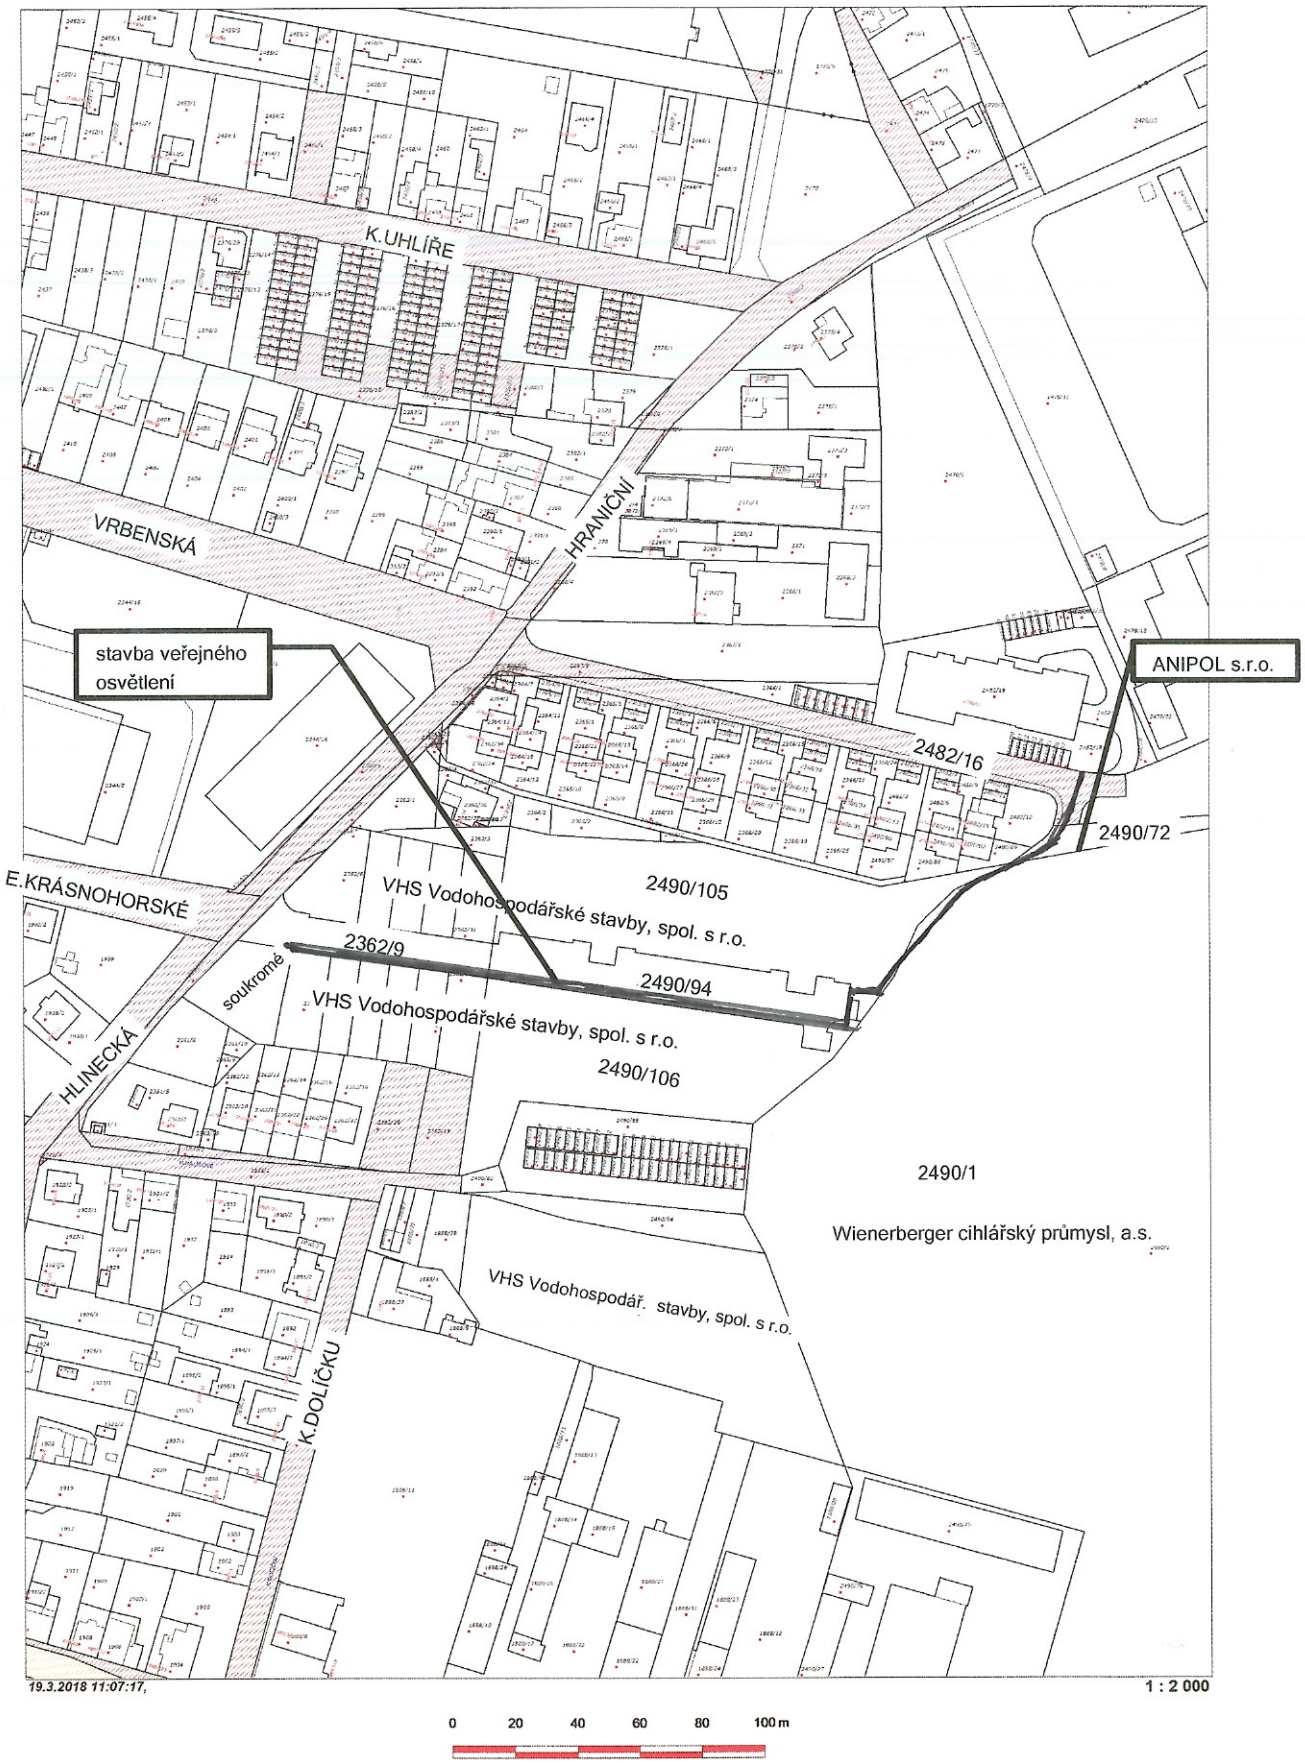

K.UHLÍŘE
VRBENSKÁ
HRANIČNÍ
stavba veřejného osvětlení
ANIPOL s.r.o.
2482/16
2490/72
E.KRÁSNOHORSKÉ
2490/105
VHS Vodohospodářské stavby, spol. s r.o.
2362/9
2490/94
soukromé
VHS Vodohospodářské stavby, spol. s r.o.
HLINECKÁ
2490/106
2490/1
Wienerberger cihlářský průmysl, a.s.
VHS Vodohospodář. stavby, spol. s r.o.
K.DOLÍČKU
19.3.2018 11:07:17,
1 : 2 000
0
20
40
60
80
100 m