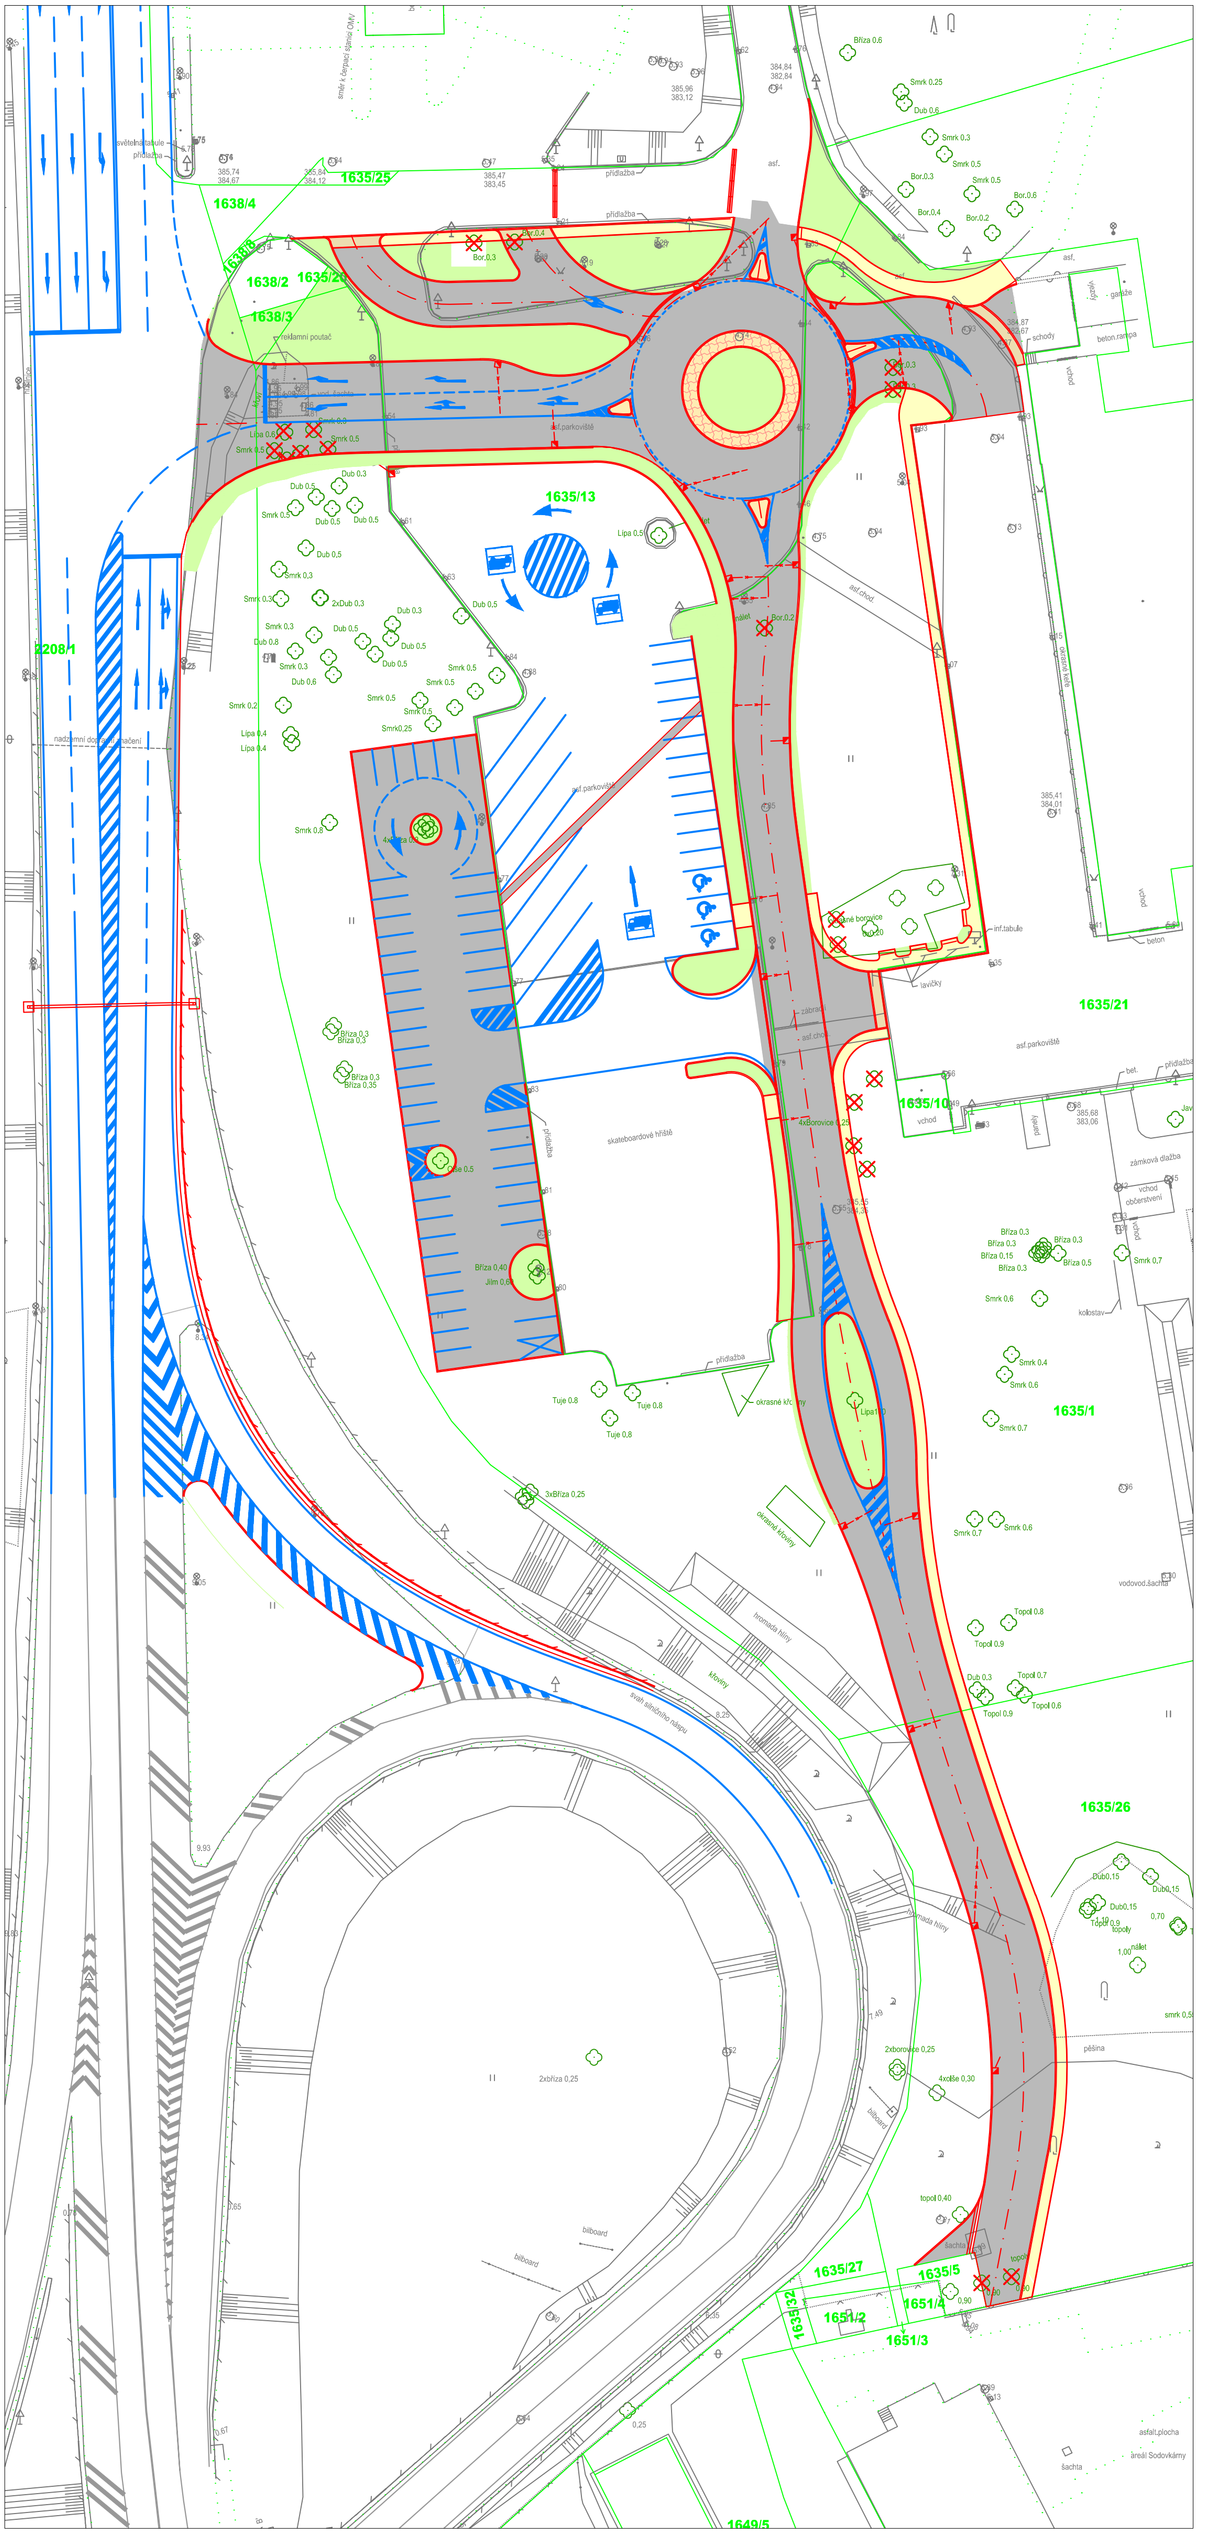

1635/25
1638/4
1638/5
1638/2
1635/28
1638/3
1635/13
2208/1
1635/21
1635/10
1635/1
1635/26
1635/27
1635/5
1651/2
1651/4
1651/3
1635/32
1649/5
přidlažba
asf.parkoviště
asf.chod
skateboardové hřiště
okrasné trávníky
vodovod.šachta
inf.tabule
lavičky
zámková dlažba
kolkstav
pěšina
asfalt.plocha
areál Sodovkárny