



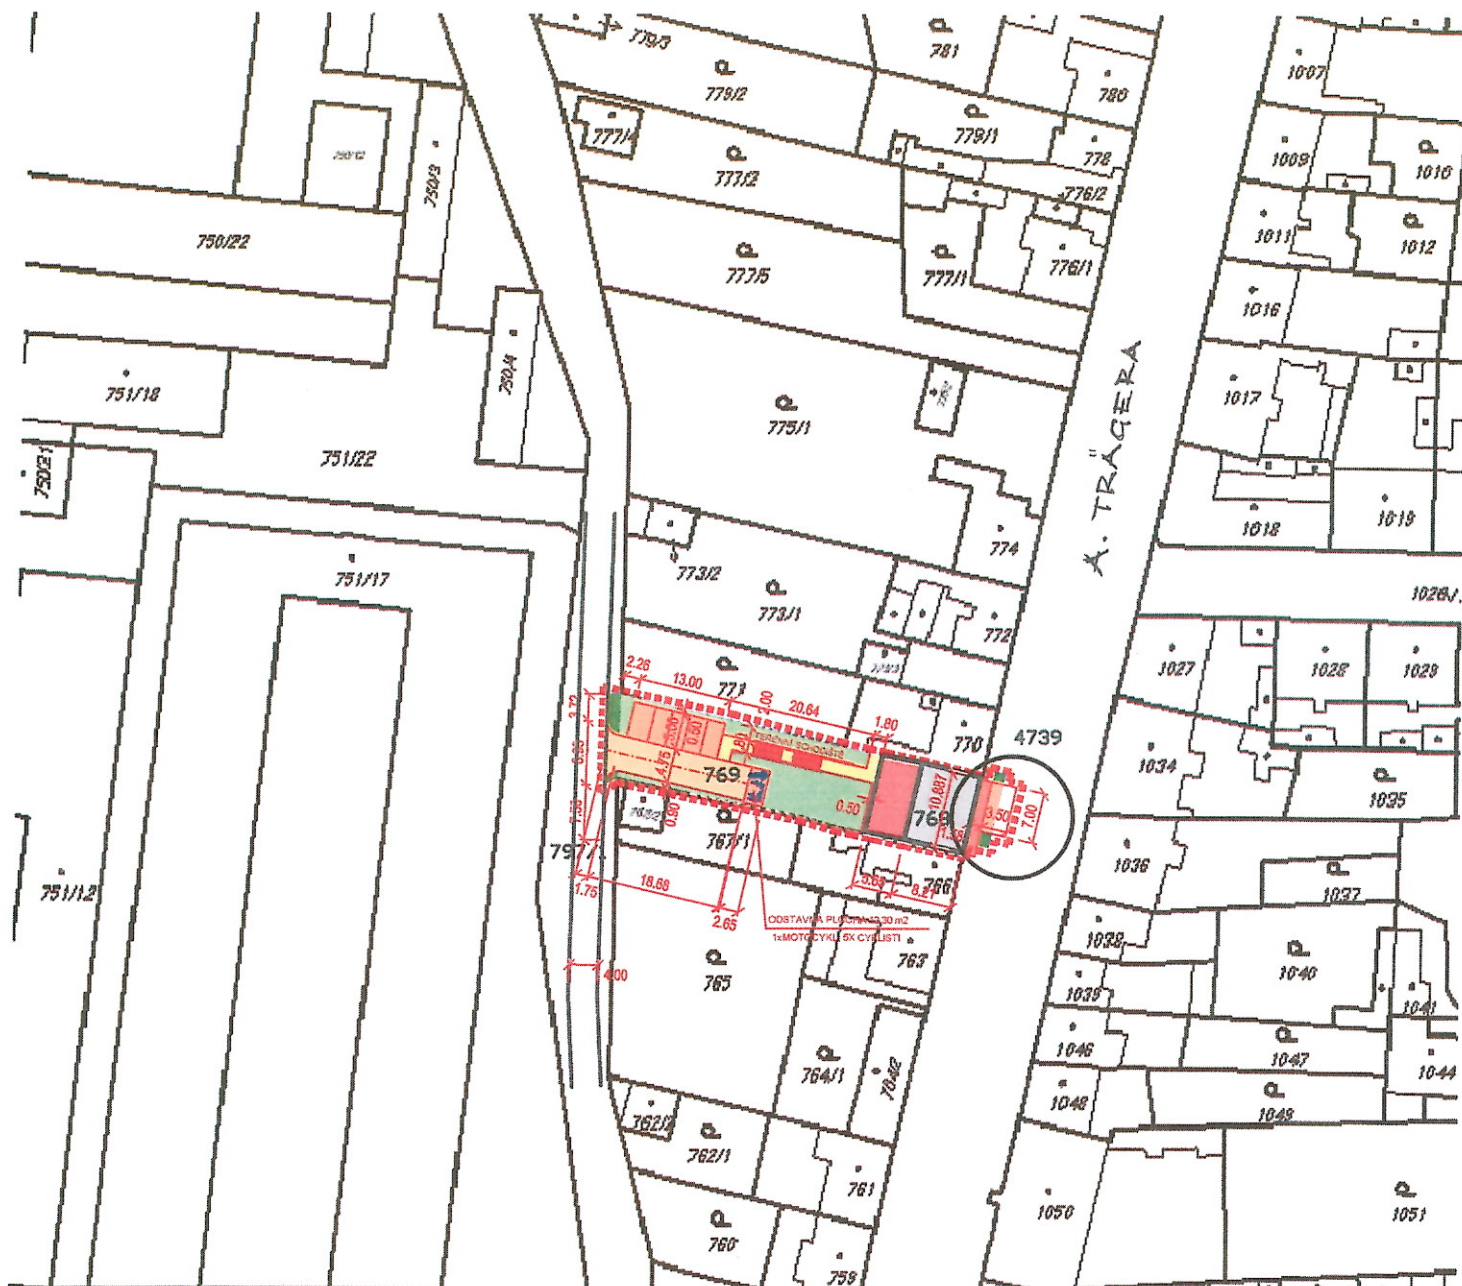

LEGENDA - NÁVRHOVANÉ

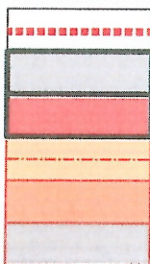

HRANICE STAVBY - ŘEŠENÉ ÚZEMÍ
STÁVAJÍCÍ OBJEKT
88,84 m²
PŘÍSTAVBA
61,51 m²
ÚČELOVÁ KOMUNIKACE DLÁŽDĚNÁ
99,77 m²
PARKOVACÍ ZP. PLOCHA DLÁŽDĚNÁ
73,35 m²
PARKOVACÍ ZP. PLOCHA ŽIVIČNÁ
9,09 m²



CHODNÍK AREÁLOVÝ
44,72 m²
PŘEDLÁŽDĚNÍ VEŘEJNÉHO CHODNÍKU
17,61 m²
OKAPOVÝ CHODNÍK
3,47 m²
AREÁLOVÉ SADOVÉ ÚPRAVY
166,45 m²
VEŘEJNÉ SADOVÉ ÚPRAVY
17,07 m²

 APP-PROJEKT s.r.o. projektová a inženýrská kancelář JÍROVCOVA 24a ČESKÉ BUDĚJOVICE	PROJEKTANT	ODPOVĚDNÝ PROJEKTANT	VEDOUCÍ ZAKÁZKY	DOKUMENTACE	DUR+DSP
	Jaromír Kadlec	Ing.Karel Veselý	Věra Volemanová	DATUM	14.12.2015
	ZÁKAZNÍK	MUDr. Pavel Sláma		POČET FORMÁTŮ	1
	STAVBA	REKONSTRUKCE DOMU A.TRÄGERA 278/17		ZAKÁZKOVÉ ČÍSLO	14_2658_00
MĚŘÍTKO	VÝKRES	KATASTRÁLNÍ SITUAČNÍ VÝKRES		MÍSTO STAVBY	ČESKÉ BUDĚJOVICE
1 : 1000				ARCHIVNÍ ČÍSLO	POŘ.ČÍS.
				2658-00-KOM-04	C.4

