# ZPRÁVA O VYŘIZOVÁNÍ DOTAZŮ A PŘIPOMÍNEK ČLENŮ ZASTUPITELSTVA MĚSTA A OBČANA MĚSTA ČESKÉ BUDĚJOVICE

---

Odbor kancelář primátora obdržel na vědomí odpovědi na dotazy zastupitelů z 9. zasedání zastupitelstva města dne 20. 11. 2023 a odpovědi na dotazy zastupitelů a občana ze 10. zasedání dne 11. 12. 2023.

---

**Zastupitel Petr Štěpánek požádal o prošetření možnosti posunu laviček v parku 4D mimo zónu sukcese, aby vysoká tráva nebránila jejich používání.**

---

**Odpovídal Michal Šebek, náměstek primátorky**

Vážený pane zastupiteli,
na 9. zasedání zastupitelstva města dne 20. 11. 2023 jste vznesl dotaz a požádal o prošetření možnosti posunu laviček v parku 4D mimo zónu sukcese, aby vysoká tráva nebránila jejich používání.
Na Váš dotaz odpovídám níže.

Věřte, že tato odpověď mi nečiní žádnou radost, její skutková podstata je mi nepochopitelná a nedovedu ji ani dále přesně argumentovat.
Toto nastavení vzniklo v rámci zadání a smlouvy při realizaci samotného Parku 4D.
"Veškeré změny v parku 4D se musejí konzultovat s držitelem autorských práv, arch. Veličkou. Umístění laviček do tohoto prostoru bylo přímo v projektu a jsou záměrně tedy umístěny do sukcese právě podle návrhu pana arch. Veličky."
Jen doplním, že dokonce před několika lety byla tráva u laviček posekána, aby k nim byl lepší přístup. Bylo však řečeno, že se to nesmí opakovat, protože jsme to nekonzultovali s panem architektem. Z toho důvodu od dalších manipulací a změn v tomto prostoru bylo opuštěno.
Nevím, jestli Vás odpověď naplňuje, pro mě těžko vysvětlitelná občanům města, ale uvádím Vám skutečnosti.

---

**Zastupitel Mgr. Petr Stehlík v bodu „přehled velkých projektů připravovaných městem pro období 2024 – 2026" požádal o informace k položce k EHMK, uvedené v tabulce, kde do roku 2026 je tam vyčleněno 200 mil. Kč, jaká suma z této částky připadne na měkké projekty a jaká případně na ohodnocení týmu, který se na tom podílí.**

---

**Odpovídala Zuzana Kudláčková, náměstkyně primátorky**

Prostředky získané EHMK až do roku 2028 budou věnovány rekonstrukci památkově chráněných objektů (budov, památek, historických míst) v souladu se Strategií Českých Budějovic 2028, jejíž součástí je iniciativa 28 domů, která umožňuje navázat kontakty s regionálními institucemi a vytvoří zázemí, které je možné využít při pořádání velkých akcí mezinárodního rozsahu. Součástí je také zlepšování kvality veřejných prostranství a jejich propojení s lidmi, kteří je využívají.
Nelze však zrekonstruovat veškerou kulturní infrastrukturu, ale lze průběžně poskytovat poctivé a aktuální informace o její přístupnosti a návrhy možných a rychlých řešení.
SM ČB zvážilo potřebu větších investičních výdajů do místní kulturní infrastruktury, aby zajistilo dlouhodobou udržitelnost dopadů EHMK i po roce 2028.

Nejvýznamnějšími infrastrukturními (tzv. tvrdými) projekty v rámci EHMK 2028 jsou:

- **Rekonstrukce Kulturního domu Slávie + veřejného prostranství kolem**
- Výstavba budovy Jihočeské galerie na Senovážném náměstí
- **Rekonstrukce Senovážného náměstí**
- ***Fyzická přístupnost Výstaviště České Budějovice*** + multifunkční hala + rekonstrukce kongresového centra
- **Město a voda – úprava Zátkova nábřeží (Malše)**
- Rybníky v Českém Vrbném – návštěvnické středisko
- **Cyklostezky**
- **Sportovní a rekreační areál s venkovním plaveckým bazénem u řeky**
- **Město a Voda – Vltava – Sluneční ostrov**
- **Rekonstrukce Domu umění + umístění Turistického informačního střediska**
- Návštěvnické středisko v Ortech
- **Park Háječek a letní kino pod širým nebem**
- **Veřejné prostranství kolem Parku Čtyři Dvory**
- **Park Dukelská**
- **Kulturně-vzdělávací a výstavní centrum v Kendeho vile (projekt Centrum Trojmezí)**

Akce SM ČB vyznačeny **tučně**, částečný podíl SM ČB ***proloženě***.
Rozpočet kapitálových výdajů za celé období realizace v %:
SM ČB – 41%, Jihočeský kraj – 24%, Ministerstvo kultury ČR – 19% a Evropská unie 16%.

Neinvestiční (tzv. měkké projekty)
mají celkový rozpočet 2023 – 2029 ve výši **765 192 tis. Kč (31 883 tis. EUR), z toho**

**podíl osobních nákladů týmu v letech 2024 – 2028 je následující:**

**2023** – 4 248 tis. Kč (177 tis. EUR) z celkového rozpočtu 6 288 tis. Kč (262 tis. EUR)

**2024** – 11 232 tis. Kč (468 tis. EUR) z celkového rozpočtu 42 192 tis. Kč (1 758 tis. EUR)

**2025** – 16 080 tis. Kč (670 tis. EUR) z celkového rozpočtu 78 120 tis. Kč (3 255 tis. EUR)

**2026** – 23 136 tis. Kč (964 tis. EUR) z celkového rozpočtu 123 936 tis. Kč (5 164 tis. EUR)

**2027** – 30 576 tis. Kč (1 274 tis. EUR) z celkového rozpočtu 151 656 tis. Kč (6 319 tis. EUR)

**2028** – 40 464 tis. Kč (1 686 tis. EUR) z celkového rozpočtu 292 536 tis. Kč (12 189 tis. EUR)

**2029** – 15 744 tis. Kč (656 tis. EUR) z celkového rozpočtu 70 464 tis. Kč (2 936 tis. EUR)

**CELKEM** za celé období činí osobní náklady **141 480 tis. Kč (5 895 EUR)**, tj. **18, 5%** celkových nákladů plánovaných na realizaci EHMK 2028.

---

**Zastupitel Mgr. Petr Stehlík Požádal o doplnění informací k dotazu, který vznesl na jednání zastupitelstva města 18. 9. 2023, týkajícího se projektu „kreativní učení", který byl součástí „Přehledu o činnosti zapsaného ústavu České Budějovice - Evropské hlavní město kultury 2028, z. ú., za období květen - srpen 2023", zejména zapojených organizací např. „na zemi", „institut úzkosti" atd.**

---

**Odpovídala Zuzana Kudláčková, náměstkyně primátorky**

Jako odpověď na dotaz byl vypracován následující dokument, který byl předložen na následujícím Zastupitelstvu města České Budějovice.
https://docs.google.com/document/d/1rtxaR6QT4HPbR23ojYWODADf5U0wRsb5SRiSqmCx_Bc/edit?usp=sharing
Dále byly pro lepší dostupnost informací o projektu kreativní vzdělávání založeny webové stránky:
https://www.budejovice2028.eu/kreativni-vzdelavani

K otázce zapojených organizací:
Se zmiňovanými organizacemi jsme spolupracovali v rámci doprovodných pracovních setkání v rámci konference Kompas vzdělávání (13. a 14. 11. 2023). Tato setkání přivedla do Českých Budějovic špičkové lektory a odborníky na vedení zjednodušených vedených pracovních setkání, kteří pracují s tvořivostí a představivostí jako nástroji, které dovolují otevírat a nazírat z různých úhlů pohledu aktuální a složitá témata. Cílem pracovních tvůrčích setkání bylo inspirovat a předat zkušenosti a know how učitelům a pracovníkům KKS a ukázat metody a nové nástroje, které je možné využít v rámci výuky nebo praxe členů lektorských oddělení.

Pro kontext:
Za projektem výzkumné platformy Institut úzkosti stojí osobnosti jako např. Eva Koťátková – přední česká umělkyně, která na sebe výrazně upozornila např. poslední velkou sólovou výstavou - Moje tělo není ostrov ve Veletržním paláci NGP (2022 - 2023). Institut úzkosti, jako výzkumná platforma pro spolupráci lidí z oblasti umění, teorie a vědy a dlouhodobě zkoumá nově naléhavý fenomén úzkosti, kterou vnímá jako symptomatický stav, šířící se společností speciálně v postcovidových letech.
Ze studie publikované Národním ústavem duševního zdraví v roce 2023 vyplývá, že 50 % žáků devátých tříd v ČR projevuje známky zhoršeného well-beingu a 30 % dotazovaných navíc projevilo znaky, které ukazují na středně těžké až těžké úzkosti. Téměř každému třetímu deváťákovi by tak z těchto důvodů prospělo vyhledání odborné pomoci. 4 z 10 oslovených žáků navíc reportují známky středně těžké až těžké deprese.
Vzhledem k dlouhodobé úspěšnosti této platformy a jejím uznávaným výstupům čerpáme z této spolupráce především zkušenosti procesního a formálního charakteru vedení lektorských seminářů. Nejde o propojení obsahu.

---

**Zastupitel Ing. Jiří Svoboda v souvislosti s organizačními změnami na Magistrátu města České Budějovice požádal o doplnění informace, kolik bylo v předmětných obdobích (k 31. 8. 2022 a 31. 8. 2023) vyplaceno prostředků na uzavřené dohody (DPČ+DPP).**

---

**Odpovídal Ing. Zdeněk Řeřábek, tajemník**

Vážený pane inženýre,
tímto Vám zasílám odpověď na Vaši interpelaci z 9. zasedání zastupitelstva města konaného dne 20. 11. 2023, týkající se informace o snížení počtu zaměstnanců magistrátu a MP.

| Časové období | 01. 01. 2022 - 31. 08. 2022 | | 01. 01. 2023 - 31. 08. 2023 | |
|---|---|---|---|---|
| | MM | MP | MM | MP |
| Objem vyplacených prostředků na uzavřené DPČ + DPP v Kč | 3,193.956,- | 170.269,- | 3,245.434,- | 178.210,- |

---

**Zastupitel Mgr. Viktor Lavička, MBA, požádal o odpověď na následující dotazy:**
**Jakým způsobem je koordinována aplikace kreativního učení směrem do základních škol s odborem školství a tělovýchovy MM ČB?**
**Jakým způsobem bude EHMK, z. ú., participovat směrem k široké veřejnosti Českých Budějovic, aby se i obyčejný občan města dozvěděl o tom, že České Budějovice jsou Evropským hlavním městem kultury pro rok 2028? Jaké budou vytvářeny aktivity?**

---

**Odpovídala Zuzana Kudláčková, náměstkyně primátorky**

Vážený pane zastupiteli,

odpovídám na Váš dotaz vznesený na 9. zasedání zastupitelstva města dne 20. 11. 2023:
**Jakým způsobem je koordinována aplikace kreativního učení směrem do základních škol s odborem školství a tělovýchovy MM ČB?**

Projekt Kreativní mysli, v současné době (od 1. 9. 2023 do 30. 6. 2024) probíhá díky dotaci MK ČR z Národního plánu obnovy - výzva č. 0313/2023 "Podpora projektů kreativního učení II". Projekt se v tuto chvíli soustředí na plnění hlavních cílů - stanovených rozpočtem i harmonogramem schválené dotace.
Hlavní cíle projektu jsou následující: budování kapacit a zvyšování schopností stávajících i budoucích lektorů a pracovníků KKS, síťování, budování důležitých partnerství - směřujících k vytvoření základů pro vznik platformy Kreativní mysli.
Z aktivit určených školám počítáme s realizací celkem 16 pilotních programů v průběhu dubna a května 2024. Zde plánujeme úzkou spolupráci s odborem školství mládeže a tělovýchovy především na vytipování a oslovení jednotlivých škol pro spolupráci a dále s nastavením cílů konkrétních pilotů a jejich následným vyhodnocením, šířením výsledků a zkušeností dalším školám, se kterými bychom rádi navázali užší spolupráci v následujících letech.
Dále probíhá spolupráce s odborem školství a tělovýchovy na distribuci informací směrem ke zřizovaným školám – např.: šíření pozvánky na odbornou konferenci Kompas vzdělávání (10. 11. 2023 pořadatel: České Budějovice - EHMK 2028, Odbor školství JČK a PF JČU).
Vedoucí a pracovnice odboru školství a tělovýchovy jsou pak zvány k účasti na strategických jednáních např.: setkání koordinátorů KV a zástupců samospráv s MK ČR, které proběhne v Praze dne 8. 12. 2023

**Jakým způsobem bude EHMK, z. ú., participovat směrem k široké veřejnosti Českých Budějovic, aby se i obyčejný občan města dozvěděl o tom, že České Budějovice jsou Evropským hlavním městem kultury pro rok 2028? Jaké budou vytvářeny aktivity?**

V průběhu 1Q a 2Q 2024 bude vytvořena dlouhodobý komunikační plán, jehož cílem bude nejen oslovení široké veřejnosti, ale i vysvětlení základních myšlenek, principů a časového plánu projektu Evropské hlavní město kultury. Tento plán bude postupně naplňován až do roku 2028.
Ve spolupráci s odborem vnějších vztahů SMČB a kulturními aktéry budou průběžně předkládány nejen programové aktivity, ale i plán jejich komunikace.
Aktivity určené pro širokou veřejnost/ pro občany budou v příštím roce komunikovány nejen prostřednictvím sociálních sítí, ale také prostřednictvích partnerů, kteří se na programu podílejí (např. Jihočeské divadlo).
Rozsah komunikace bude postupně narůstat spolu s růstem celého projektu.

---

**Zastupitel Ing. Ivo Moravec ve věci zklidnění dopravy v centru ČB vznesl následující: Do médií pan náměstek Bureš potvrdil odhodlání realizovat sdílené zóny a zklidnění dopravy v centru města.** (https://budejcka.drbna.cz/zpravy/doprava/39763-dopravu-v-centru-chce-mesto-resit-formou-sdilenych-zon-nejdriv-vse-predstavi-verejnosti.html)
**V jaké fázi přípravy jsou sdílené zóny a zklidnění dopravy v centru města? Kdy se dočkáme první viditelné změny?**

---

**Odpovídal Ing. Lubomír Bureš, náměstek primátorky**

Zavedení opatření pro zklidnění dopravy v centru města včetně sdílených zón je vázáno na novelizaci zákona č. 361/2000 Sb. Zákon o provozu na pozemních komunikacích a o změnách některých zákonů (zákon o silničním provozu), která vstoupí v platnost od 1. 1. 2024. V této novelizaci jsou nově ukotveny sdílené zóny. Navrhované změny v dopravě byly úspěšně projednány v komisi pro rozvoj metropolitní oblasti České Budějovice, dále pak v dopravní komisi.
V současné době odbor dopravy zjišťuje, zda zavedení sdílených zón bude upraveno v podřízených právních normách, vyhláškách, případně v ČSN tak, abychom měli jistotu, že je úpravy možno bez problémů realizovat. Před samotným zavedením sdílených zón je nutné osvětovou kampaní všechny účastníky provozu na tuto skutečnost připravit s cílem, aby provoz byl plynulý a bezpečný.
První, s čím se veřejnost v následujícím roce setká, bude veřejná konzultace navržených opatření, jejich případná úprava a doplnění, následně pak edukační kampaň viz výše.

---

**Zastupitel Ing. Ivo Moravec vznesl následující:**
**Město zadalo zpracování Klasifikace stavebně technického stavu místních komunikací na území města České Budějovice. Smlouva o dílo byla schválena usnesením Rady města České Budějovice č. 609/2023 ze dne 24. 4. 2023. Plnění do 90 dnů. Prosím o zaslání předmětu díla, tedy Klasifikace stavebně technického stavu místních komunikací na území města České Budějovice.**

---

**Odpovídal Michal Šebek, náměstek primátorky**

Vážený pane zastupiteli.
Na Váš dotaz vznesený v rámci průběhu 9. zasedání zastupitelstva dne 20.11.2023 odpovídám níže.
Zasílám Vám odkaz, kde najdete výstupy pasportu komunikací a chodníků, a to zaneseny rovnou do mapy.
https://experience.arcgis.com/experience/c165b8cbe79745198da77503d389d7b9

Zároveň Vám zasílám vysvětlení k jednotlivým klasifikacím v příloze.
V tuto chvíli probíhá dopřesnění a ujasnění se zhotovitelem nad jednotlivou klasifikací.
Do budoucna plánujeme zveřejnění této klasifikace a její zanesení do Bílé knihy.

Kritéria hodnocení vozovek a chodníků na základě využití dostupných vizuálních informací
Zatřídění bude provedeno do 5 kategorií:

| Stav | Popis |
|---|---|
| 1 – **Výborný** | Stav povrchu po dokončení stavby nebo celoplošné opravy vozovky, kdy povrch vozovky nevykazuje žádné porušení, vozovce začíná běžet záruční doba, nenavrhuje se žádné opatření. |
| 2 – **Dobrý** | Stav očekávaný na konci záručního období, může se vyskytnout pouze ojedinělé porušení vozovky méně významnými poruchami. |
| 3 – **Vyhovující** | Stav vozovky ve standardních provozních podmínkách, kdy není snížena bezpečnost ani plynulost silničního provozu, vyskytují se většinou lokální poruchy, případně porušení menších ploch povrchovým opotřebením, v tomto období se navrhuje a provádí pouze běžná údržba. |
| 4 – **Nevyhovující** | Stav předznamenává již blížící se konec životnosti obrusných či krytových vrstev, vyskytuje se plošné porušení povrchu, místně se začínají projevovat konstrukční poruchy, v tomto období se připravuje plán/projekt souvislé údržby, resp. opravy, provádí se údržba vozovky lokálně i ve větších plochách, případně i celoplošně |
| 5 - **Havarijní** | Stav vozovky, kdy rozsah porušení je tak významný, že ovlivňuje bezpečnost a plynulost silničního provozu, vozovka je výrazně porušena co do plochy nebo/a závažnosti poruch. V tomto období je nutné realizovat opravu vozovky na základě podrobného diagnostického průzkumu a projektové dokumentace. |

Pro chodníky bude aplikováno přiměřeně s přihlédnutím na jejich specifičnost.
Vypracoval Ing. Libor Jacko

---

**Zastupitel Ing. Ivo Moravec vznesl následující:**
**Obecně závazná vyhláška o ochraně veřejného pořádku, veřejné zeleně a čistoty veřejných prostranství č. 9/2022 ze dne 13. 6. 2022 byla zrušena vyhláškou č. 3/2023 ze dne 29. 5. 2023 s účinností od 14. 6. 2023. Vypuštěn byl celý původní čl. 6 – omezení provozní doby restauračních zařízení, který představoval „Damoklův meč" pro neukázněné provozovatele restauračních zařízení, nočních podniků ...**
**Jaká je aktuální situace? Prosím o shrnutí za období od vypuštění článku 6.**

---

**Odpovídala Zuzana Kudláčková, náměstkyně primátorky**

Vážený pane zastupiteli,
k Vašemu dotazu vznesenému na 9. zasedání zastupitelstva města dne 20. 11. 2023 uvádím, že po zrušení zákazu nočního provozu v ulicích J. Opletala a Široká došlo dle informací koordinátora pana Halvy ke krátkodobému zhoršení situace v Široké ulici. Nyní je i díky jeho aktivnímu přístupu situace stabilizovaná. Této informaci odpovídá i přehled výjezdů Městské policie, který přikládám. Dále dle informací koordinátora je aktuálně několik podniků, které nespolupracují a jejich zákazníci se chovají v nočních a brzkých ranních hodinách obtěžujícím způsobem a dělají nepořádek převážně v Krajinské ulici. Toto je řešeno s pomocí městské policie, státní policie a dalších kontrolních orgánů. Jak už bylo sděleno panu Halvovi v době rušení článku 6, lze jej jediným rozhodnutím zastupitelstva opět uvést v platnost, pokud bychom vyhodnotili, že je to třeba. Takto by mělo být komunikováno i s provozovateli podniků. Zatím se nám jeví jako účelnější, řešit jednotlivé podniky než zakazovat noční provoz v celých ulicích, či jejich výsecích.

**Příloha k dotazu**
Přehled výjezdů:

## Před zrušením 1. 1. 2023 – 8. 6. 2023

Široká – v úseku mezi ulicemi Biskupská a Dr. Stejskala

**10. 2. 2023 v 22:03 hod.** - Oznámení na rušení nočního klidu hlasitou hudbou.
Při kontrole byla ven velice slabě slyšet hudba. Obsluha podniku zajistila ztlumení hudby a dále byla poučena o dalších krocích, kdyby docházelo k rušení nočního klidu. Hlídka zkontrolovala vnitřní prostory, nikde žádné otevřené okno, vnitřní prostory jsou dle obsluhy stavebně odhlučněné. Podle hlídky, intenzita hudby slyšitelná na ulici, nenaplňovala podstatu rušení nočního klidu. Na místě pořízen záznam na axis 03
**11. 2. 2023 v 2:35 hod.** - Oznámení na nedodržení provozní doby baru.
Natočeno na kameru axis 07, uvnitř pouze dvě osoby a je zamčeno.
**18. 2. 2023 v 00:43 hod.** - stížnost na rušení NK z baru džungle. Při provedené kontrole na místě klid. Uvnitř baru při příchodu hlídky hudba ztišena, odpovědná osoba byla poučena o dalším postupu v případě další stížnosti.
**31. 3. 2023 ve 22:16 hod.** - oznámeno rušení nočního klidu hlasitou hudbou, která je slyšet na ulici.
Provozovna Džungle v ulici Široká 15 pravděpodobně zrušena, zamčeno, ticho. Bar Široko v ulici Široká – na ulici není nic slyšet. Záznam na kameru č. 30.
**27. 5. 2023 v 1:43 hod.** – Kontrola barů vše v pořádku

J. Opletala v úseku mezi ulicemi Branišovská a Sokolská

Podnik uzavřen

## Po zrušení 9. 6. 2023 – 13. 12. 2023

Široká – v úseku mezi ulicemi Biskupská a Dr. Stejskala

**21. 6. 2023 ve 22:14 hod.** - Přijata stížnost na rušení NK hlasitým projevem hostů ze zahrádky bar Široko – na místo poslána BAB 111
Přestupkové jednání nezjištěno, před podnikem nikdo z hostů nebyl, hlídka kontaktovala obsluhu baru Široko, který všechny zde přítomné hosty poučil, aby nekřičeli a zavřel dveře tak, že ven nebylo nic slyšet, byl pořízen záznam na C7.
Hlídka zde po této kontrole zůstala monitorovat situaci 10 min, s výsledkem bez závad.
**22. 6. 2023 ve 22:10 hod.** - stížnost na údajné rušení NK z baru Široko tím, že si osoby povídají na místě nezjištěno přestupkové jednání, hosté před podnikem se přesunuli dovnitř, kontaktována obsluha, která hlídce sdělila že budou brzy zavírat. axis str. 1591
**7. 7. 2023 ve 22.10 hod**. - Přijata stížnost na rušení NK hosty z předzahrádky Baru Široko – na místo poslána BAB 112 - na místě v předzahrádce nikdo nebyl. rušení nepotvrzeno. Natočeno na axis 1591. bez protiprávního jednání.
**14. 7. 2023 ve 22:58 hod.** - Oznámení na rušení nočního klidu hlukem z baru Široko. Na místě otevřené dveře do ulice a do dvora, hluk od bavících se hostů, zjištěno rušení nočního klidu řešeno domluvou.
**21. 7. 2023 ve 23:00 hod.** - oznámení na rušení nočního klidu z baru Široko hlukem hostů na předzahrádce. Po příjezdu hlídky na místě rušení nočního klidu nepotvrzeno. AXIS str. 1351 v 0:30 provedena opětovná kontrola, bar zavírá hosti odchází a na před zahrádce již nikdo není.
**24.7.2023 ve 22:21 hod.** - stížnost na rušení NK hlasitým projevem hostů z vnitřku baru Široko. Po příjezdu hlídky na místo, provozovatel ztotožněn provozovatel bude provozovnu

zavírat vchodové dveře do ulice byly zavřeny.
**13. 8. 2023 ve 22:05 hod.** - stížnost na rušení NK z baru Široko viz. související přestupek
**21. 8. 2023 ve 22:27 hod.** - Oznámení na rušení nočního klidu z baru Široko.
V podniku hrají na kytaru, po upozornění majitel pan P. přislíbil, že nebudou hrát a zpívat, tak nahlas. Z pohledu hlídky se nejednalo o rušení nočního klidu. Pan P. poučen o případných dalších krocích v případě opětovné stížnosti.
Ve 23:15 opětovná stížnost na hudbu z Široka a rušení NK, dle hlídky na místě k rušení nedochází.
Ve 23:49 opětovná stížnost na rušení nočního klidu, hlídka na místě provedla kontrolu z více míst, nikde hudba nebyla slyšet.
**22.8.2023 ve 22.20 hod.** - oznámení na rušení nočního klidu z předzahrádky baru Široko
Po příjezdu hlídky rušení nočního klidu nepotvrzeno.
**31. 8. 2023 ve 22:27 hod.** - oznámení na rušení nočního klidu hlasitou hudbou z baru Široko
Živá hudba skončila údajně ve 22:00 hod., provozní doba do 24 hod., nyní hospoda plná a před podnikem 8 lidi kouří, povídá si...o rušení nočního klidu, z pohledu hlídky, nejde...kontaktována obsluha, přislíbila, že se hosty bude snažit upozorňovat na hluk...bez zjištěného přestupkového jednání.

---

**Zastupitel Ing. Jan Kadlec požádal o informaci, kdy bude opravena část Vodní ulice mezi ulicemi Vrbenská a U Jeslí, která byla zcela zničena při stavbě zanádražní komunikace.**

---

**Odpovídal Ing. Petr Maroš, náměstek primátorky**

Dlouhodobě je snaha občanů a musím říct, že i v zájmu odboru správy veřejných statků, o rozsáhlou opravu této části Vodní ulice, včetně vybudování parkovacích míst. Pokud jde o opravu, tak odbor správy veřejných statků se snaží provádět alespoň lokální opravy větších poškození komunikace, což se ale může zdát z pohledu občana jako nedostačující. Tedy jediným řešením by byl rozsáhlá investiční akce, která by celou komunikaci zplnohodnotnila. Až to umožní klimatické podmínky, budou zde provedeny opět lokální opravy.

---

**Zastupitel Mgr. Juraj Thoma požádal o zprávu o plnění akčního plánu strategie rozvoje kultury (na tyto dva roky).**

---

**Odpovídala Zuzana Kudláčková, náměstkyně primátorky**

Vážený pane zastupiteli,
odpovídám na Váš požadavek vznesený na 10. zasedání zastupitelstva města dne 11. 12. 2023:

**Zpráva o plnění akčního plánu STRATEGIE ROZVOJE KULTURY A KREATIVNÍCH ODVĚTVÍ MĚSTA ČESKÉ BUDĚJOVICE**

Bod č. 1 – Transformace OKCR na manažerský a koordinační orgán
Tento úkol bude plněn v souvislosti s personálními úpravami MMCB

Bod č. 2 – Zřízení pozic 2 koordinátorů
Souvisí s bodem č. 1. V současné době nesplněno.

Bod č. 3 – Zřízení Řídící skupiny Strategie
Nebyla zřízena

Bod. č. 4 – Nastavení pravidel pro městské kulturní organizace a subjekty v městských objektech a pravidel pro výběr vedoucích nebo provozovatelů těchto institucí
Manuál pro výběrová řízení do těchto pozic zpracoval odbor správy veřejných statků.
Proběhla otevřená výběrová řízení na pozice ředitele/ky Jihočeského divadla a Zapsaného ústavu České Budějovice – Evropské hlavní město kultury 2028. V hodnotících komisích byla převaha odborníků, kteří reprezentovali kulturní scénu napříč obory i regiony. Koncepce postupujících uchazečů byly zveřejněny na webových stránkách města.

Bod č. 5 Zřízení samostatné organizace (příp. organizací) pro činnost městských kulturních domů, provozů a akcí
Organizace bude zřízena v roce 2024

Bod č. 6. Mezioborová pracovní skupina (rada)
Formálně nebyla zřízena. Nicméně mezioborová setkání a networking probíhá přirozeně hlavně v rámci setkání organizovaná zapsaným ústavem EHMK

Bod. č. 7 – Kandidatura na titul EHMK 2028
Splněno

Bod. č. 8 – Vznik organizace koordinující kandidaturu a případnou realizaci projektu EHMK 2028
Zapsaný ústav vznikl ke dni 3. 5. 2023.

Bod. č. 10 – Poradenství pro kulturní organizace i umělce v rámci města a kraje
Jelikož není zřízena městská kulturní organizace, tento úkol je OKCR plněn průběžně v rámci možností.

Bod č. 11 - Zavedení stáží a dobrovolnických programů
Bude naplňováno skrze aktivity EHMK a spolupráci všech kulturních aktérů. V rámci Kulturního ostrova, rezidencí atd.

Bod č. 12 - Nadační fond na kulturní investice, EHMK, výjimečné projekt
Diskuse stále probíhá.

Bod č. 13 - Aktivní vyhledávání finančních příležitostí a alternativních finančních zdrojů
Naplňováno skrze EHMK. Získání finančních prostředků z dotačních titulů MK

Bod č. 14 - Plán navyšování výdajů na kulturu až na 9 % celkových výdajů města
Bude dodáno ve zvláštní zprávě, kterou připravuje finanční odbor.

Bod. č. 15 – Revize grantového systému
V současné době revize probíhají. Byla přijata nová pravidla pro jednoleté granty. V přípravě je i dotační program víceletý, který umožní flexibilní čerpání finančních prostředků.

Bod č. 16 - Zavedení mikrograntů
V rámci kulturní komise proběhla úvodní diskuse. Bude pokračovat v 1. a 2. q roku 2024

Bod č. 17 – Revize programu víceletých dotací pro významné akce
Proběhne, až se po skončení dvouletého dotačního programu dokončí vyúčtování.
Bod č. 18 - Nadregionální kulturní akce
Probíhá skrze EHMK.

Bod č. 19 - Kooperativní financování Jihočeského divadla a krajských organizací
Formálně neprobíhá.

Bod č. 20 - Nová marketingová strategie města
Ve spolupráci s OKCR se tím bude zabývat vedoucí oddělení pro styk s veřejností.

Bod č. 21 – Analýza stávajících informačních kanálů a návrh řešení jednoho uživatelsky jednoduchého systému
Aktuálně probíhá upgrade portálu www.inbudejovice.cz ve spolupráci s OICT, KP, SVS.

Bod č. 22 - Kampaň na podporu významu kultury a mecenášství
Bude řešeno v druhém pololetí 2024

Bod č. 23 - Vytvoření konceptu spolupráce a značky Kulturní čtvrti
Vznikla platforma Kulturní Ostrov pod hlavičkou EHMK

Bod č. 24 – Zpracování strategie pro umisťování uměleckých děl do veřejného prostoru
Zatím se spolkem Umění ve městě proběhly neformální debaty a toto téma bude dále rozvíjeno. Probíhá komunikace a předávání dobré praxe s platformou Umění pro město Umění pro město/O programu (umenipromesto.eu)

Bod č. 25 - Rekonstrukce a dostavba KD Slavie
Rekonstrukce probíhá

Bod č. 26 - Rekonstrukce Domu umění pro odbor kultury, TIC, městskou galerii a edukační centrum
Probíhá diskuse nad detailní náplní a provozem

Bod č. 27 - Revitalizace okolí KD Vltava
Revitalizace dokončena s podporou Norských fondů

Bod č. 28 - Příprava a hledání zdrojů na výstavbu nové budovy divadla a filharmonie
Aktuálně neprobíhá

Bod č. 29 – Kulturní plánování založené na datech
V současné době není koordinační pracovník, tedy neprobíhá.

Bod č. 30 - Plán rozvoje publika všech městských kulturních, vzdělávacích a volnočasových instituce
Probíhá skrze EHMK

Bod č. 31 - Zpracování analýzy přístupnosti, potřeb a bariér, ve spolupráci se sociálními službami a neziskovým sektorem
Již probíhá skrze EHMK. Výzkumná činnost je součástí projektů v přihlášce

Bod č. 32 – Zjednodušení administrativy pro zábory veřejných prostranství
Prozatím byl vytvořen sdílený kalendář na SVS. Probíhá nastavení informačních procesů mezi OKCR a SVS.
Pro veřejnost byl vyhotoven manuál https://www.budejovice2028.eu/novinky/pruvodce-na-poradani-komunitnich-akci-ve-verejnem-prostoru

Bod č. 33 - Analýza veřejného prostoru a následná úprava vytipovaných lokalit pro veřejné produkce, zpracování manuálu využití těchto prostor
Probíhá průběžně pod EHMK. Využití ve festivalu Jižní Svéráz.

Bod č. 34 - Zpřístupňování kultury a získávání nového publika – „Kulturní průkazka" občana
Kulturní průkazka není aktuálně v řešení. Zpřístupňování kultury bude realizováno skrze projekty EHMK a ostatní spolupracující organizace.

Bod č. 35 - Živé komunitní prostory ve všech městských částech
Manuál zpracován: https://www.budejovice2028.eu/novinky/pruvodce-na-poradani-komunitnich-akci-ve-verejnem-prostoru
Vytipovávání objektů a prostor se děje průběžně ve spolupráci se Správou domů a SVS

Bod č. 36 - Program pro dočasné využívání prázdných prostor pro kulturu a komunitní akce
Zatím není zpracováván

Bod č. 37 - Moderní a interaktivní prezentace historie a osobností města s prvky gamifikace a moderních technologií
Aktuálně neprobíhá

Bod č. 38 - Rozvoj kreativního vzdělávání, spolupráce kulturních institucí se školami a organizacemi působícími v sociálních službách
Aktuálně neprobíhá

Bod č. 39 - Podnikavost – spolupráce města s JVTP, školami a zástupci kulturních a kreativních průmyslů
Probíhá skrze projekt EHMK. Více zde České Budějovice: Evropské hlavní město kultury 2028! Kreativní vzdělávání Přidejte se k nám na cestu za (PERMA)kulturou. (budejovice2028.eu)

Bod č. 40 - Podpora ekologického přístupu v kultuře
Probíhají neformální diskuse na půdě OOŽP. Spojení výtvarné soutěže pro školy, tématické knihy o ekologii a výstavy na radnici proběhne již tento rok v září.

Bod č. 41 - Zmapování dopadů kulturní produkce na životní prostředí a vytvoření environmentálního plánu pro kulturu (audit)
Zatím není zpracováno.

Bod č. 42 Sdílená půjčovna vybavení a základní techniky pro komunitní a sousedské akce
Bude řešeno po vzniku nové organizace.

Bod č. 43 - Nástroj implementace průřezových principů kulturní strategie
Zatím není realizováno.

Bod č. 44 - Snižování bariér vstupu na trh v oblasti KKO, podpora networkingu a prezentace
Probíhá skrze Správu domů a EHMK. Průběžně skrze veškerou agendu.

Bod č. 45 - Realizace kreativního hubu s ateliéry a prostory pro kreativní průmysly
Aktuálně není formálně řešeno

Bod č. 46 – Podpora mladých talentů
Probíhá formou stipendií udělovaných RM. Pro rok 2024 navýšena částka na 80 tis.

---

**Zastupitel Ing. Ivo Moravec vznesl následující:**
**Pobočka Jihočeské vědecké knihovny v Suchém Vrbném se bude muset z areálu MŠ Železničářská vystěhovat. Kam bude přemístěna? Jistě jsme si všichni vědomi toho, že Suché Vrbné nemůže o svou knihovnu - kulturní stánek přijít.**

---

**Odpovídala doc. Dr. Ing. Dagmar Škodová Parmová, primátorka města**
Pobočka Jihočeské vědecké knihovny v Suchém Vrbném bude přestěhována do bývalé kotelny v areálu ZŠ Pohůrecká. Tomuto přestěhování bude předcházet projektová příprava a realizace technického a stavebního charakteru. Jakmile tyto prostory budou připraveny k přestěhování, kulturní stánek bude přemístěn. Následně bude uvolněna budova v MŠ Sedmikráska – pracoviště Železničářská 12, kde pravděpodobně dojde k výstavbě nového pavilonu. Nenastane situace, že by knihovna v Suchém Vrbném neměla vyhrazené prostory ke své činnosti.

---

**Zastupitel Ing. Ivo Moravec vznesl dotaz, zda je možné i do budoucna v Suchém Vrbném počítat s funkční lávkou pro pěší přes nákladové nádraží.**

**Odpovídal Ing. Lubomír Bureš, náměstek primátorky**

Vážený pane zastupiteli,

k Vašemu dotazu z 10. zasedání zastupitelstva města sděluji, že v rámci výstavby tunelu se počítá s lávkou pro pěší přes nákladové nádraží, která povede v mírně odlišné poloze než dosud dle dispozic Správy železnic.

---

**Zastupitel Ing. Ivo Moravec vznesl následující:**
**Dobrovodský potok je silně znečištěn zřejmě splaškovými vodami. Zdá se, že se stav za poslední roky ještě zhoršil. Upozorňují na to obyvatelé a trápí je to. Jaké jsou možnosti nápravy a zlepšení?**

---

**Odpovídala Zuzana Kudláčková, náměstkyně primátorky**

Vážený pane zastupiteli,

odpovídám na Váš dotaz vznesený na 10. zasedání zastupitelstva města dne 11. 12. 2023:
**Dobrovodský potok – znečištění.**

ANO, Dobrovodský potok je znečištěn splaškovými vodami, stejně jako Vltava a Malše.

Město České Budějovice má jednotnou kanalizaci.

Na této kanalizace je 65 odlehčovacích komor, jen na Dobrovodském potoce/stoce a Vráteckém (Dubičném) potoce je 21 odlehčovacích komor. Odlehčovací komora je objekt na kanalizaci chránící stoku a čistírnu odpadních vod proti hydraulickému přetížení. Množství splaškových vod v síti narůstá, poměry na odlehčovacích komorách, alespoň dle vyjádření provozovatele, jsou v souladu s platnou legislativou.

Nesmíme však hřešit na to, že máme na síti odlehčovací komory. Právě proto, že stav vody ve vodních tocích je tímto řešením značně zhoršován.

Od roku 2014, po změně ve vodním zákonu, požadujeme jako vodoprávní úřad vsakování nebo zadržování dešťových vod a odvádění oddílnou kanalizací, ale ne vždy je toto řešení snadné prosadit.

Je zřejmě nemožné za jeden lidský život dosáhnout ve městě zcela oddílné kanalizace. Měli bychom se ale snažit, aby město mělo samostatnou dešťovou kanalizaci, kde jen to bude možné a pak ještě stávající kanalizaci jednotnou, která ale bude odlehčovat jen za výjimečných dešťových událostí. Nebude přetěžována nátokem neúměrného množství dešťové vody z velkých ploch komunikací, a nebude odlehčovat při každé menší srážce.

Všechny hlavní komunikace jsou odvodněny do jednotné kanalizace – Rudolfovská, Strakonická, Pražská, Mánesova, Lidická, i ty u řeky - Jiráskovo nábřeží, Levobřežní, nebo vedle Dobrovodské stoky – Zanádražní. Například ulice Generála Píky je celá odvodněna do jednotné kanalizace a za dešťové srážky jde tato voda smíchaná se splašky, jako všude ve městě, do Pilmanova rybníka, resp. do vod povrchových.

Jediná „správně" odvodněná lokalita ve městě je u Jihočeské univerzity a Švábův hrádek, ze které dešťový sběrač BE 1200 ústí až do řeky pod Jiráskovým jezem. Dále některá nová ZTV (základní technická vybavenost) na okrajích měst. Leckde je třeba již vybudovaná dešťová kanalizace, ale na konci je napojena na jednotnou kanalizační stoku.

Kanalizace, zejména přivaděče na čistírnu odpadních vod jsou v dnešní době za deště natlakovány a z tohoto důvodu se množí stížnosti na vytékání odpadních vod z kanalizace do sklepů objektů.

Město potřebuje hlavní dešťové sběrače, začít budovat systém dešťové kanalizace, na který se bude koncepčně navazovat. Rovněž lokální řešení spočívající v omezování nátoku dešťové vody do jednotné kanalizace mají smysl. Například na budovách velkých škol je vhodné v parkových úpravách budovat záchytné a vsakovací prvky modrozelené infrastruktury, tak jak předpokládá i studie na změnu klimatu města Českých Budějovic.

---

**Zastupitel Jan Michl požádal o informaci, proč není možné hodinový stroj, který je nyní v radniční věži a je již odpojen od řízení hodin, vystavit v prostorách historické budovy radnice, např. ve vchodě č. 1?**

---

**Odpovídala Zuzana Kudláčková, náměstkyně primátorky**

Hodinový stroj ve 3. patře centrální věže radnice byl vyroben společností Elektročas v roce 1962. Pokud bychom se rozhodli pro jeho vystavení na jiném místě (občané ho mohou aktuálně vidět ve věži, protože i zde se také uskutečňují prohlídky), pak bychom museli pozvat hodináře (nejlépe toho, který se stará o hodinový stroj v Černé věži), aby odborně posoudil stav stroje a možnost jeho rozebrání a přemístění na jiné místo. Bez rozebrání ho není možné z věže přemístit.
Vzhledem k náročnosti takového postupu a nepříliš výrazné historické hodnotě nepovažuji přemístění hodinového stroje za aktuálně potřebné.

---

**Zastupitel Mgr. Petr Stehlík požádal o informaci, kolik lidí se na projektu EHMK 2028 podílelo a v jaké výši bylo jejich finanční ohodnocení z prostředků města ke konci roku 2023.**

---

**Odpovídala Zuzana Kudláčková, náměstkyně primátorky**

Vážený pane zastupiteli,

v níže uvedených tabulkách je přehled reálných nákladů na lidské kapacity v období 05 – 12/2023.
12/2023 bylo uvedeno na základě předpokladů, protože mzdové náklady za toto období ještě nejsou uzavřeny.
Za celé období byl stabilní tým složen z 12 – 13 úvazků resp. 16 osob.
Do předloženého propočtu není zahrnut 1,5 úvazku, který je hrazen z projektu NPO.
V období 05 – 10/23 byly náklady na lidské práci převážně fakturovány a nebyl vytvořen stálý tým zaměstnanců ústavu.

Tab. č. 1

| Měsíc | Počet přepočt. zam. | Počet dohod/odpr. hod. | Počet fakturantů-členů týmu | Náklady na tým celkem |
|---|---|---|---|---|
| **KVĚTEN** | 2 | 1/10 hod. | 10 | **658 700,00 Kč** |
| **ČERVEN** | 2 | 2/49 hod. | 10 | **677 821,00 Kč** |
| **ČERVENEC** | 2 | 1/2,75 hod. | 11 | **647 192,00 Kč** |
| **SRPEN** | 2 | 0 | 11 | **593 797,00 Kč** |
| **ZÁŘÍ (od 15.9.)** | 6,5 | 1/4,25 hod. | 11 | **665 095,00 Kč** |
| **ŘÍJEN** | 9,45 | 1/7,25 hod. | 2 | **688 985,00 Kč** |
| **LISTOPAD** | 9,45 | 1/35 hod. | 2 | **741 170,00 Kč** |
| **PROSINEC** | 10,45 | 6/179 hod. | 2 | **879 539,00 Kč** |
| | | | | **5 552 299,00 Kč** |

Mimo tento náklad byli v období 05 – 12/2023 zapojeni odborníci a specialisté podílející se na přípravě jednotlivých projektů a nastavení vstupních kritérií pro realizaci EHMK v roce 2028 (po získání titulu) v tomto rozsahu:

Tab. č 2

| | Počet osob/firem |
|---|---|
| **KVĚTEN** | 7 |
| **ČERVEN** | 54 |
| **ČERVENEC** | 37 |
| **SRPEN** | 6 |
| **ZÁŘÍ** | 5 |
| **ŘÍJEN** | 10 |
| **LISTOPAD** | 19 |
| **PROSINEC** | 23 |

Odborníci uvedeni v této tabulce nejsou započteni jako členové týmu v tabulce č. 1

Nejsou také započteny fakturační služby jako např. technické zajištění akcí, tisk, grafika, propagace a marketing, fotodokumentace apod. další podpůrné činnosti, které nejsou součástí práce na programové, výzkumné a obsahové částí realizace EHMK.

Celkový náklad na tyto fakturace byl za celé období 2, 2 mil Kč.

Na realizaci EHMK v dotazovaném období se tedy podílelo 16 osob v rozsahu 12 – 13 úvazků ve stabilním realizačním týmu Celkový náklad na tým byl 5, 5 milionu za 8 měsíců. Tato částka u mzdových nákladů zahrnuje celkový náklad zaměstnavatele na pozici. Dále se podílelo více než 70 odborných specialistů v externích smluvních vztazích (smlouvy o dílo, fakturace).

---

**Zastupitel Petr Štěpánek požádal, zda by mohl od města vzejít dotaz na Ing. arch. Veličku ohledně posunutí laviček mimo zónu sukcese v parku 4D.**

---

**Odpovídal Michal Šebek, náměstek primátorky**

Na základě Vašeho podnětu jsme uskutečnili dotaz a dostali obratem odpověď, kterou si Vám dovolujeme zaslat viz níže.
S odvoláním na Vaši výzvu podáváme vyjádření k přesunu betonových tzv. „ztracených laviček" v prostoru parku 4Dvory:
Betonové lavičky byly navrženy do parku 4Dvory v rámci celkového architektonicko - krajinářského řešení a své umístění v plochách má koncepční záměr. Tyto betonové lavičky mají od počátku sloužit právě pro ty návštěvníky, kteří se rozhodnou opustit jistotu zpevněných ploch a najdou si svůj kout a místo pro posezení. Betonové lavičky jsou umístěny v předem daných místech a s ohledem na celkový koncept a také na jejich hmotnost (cca 1 t) je v podstatě nedůvodné jejich přemisťování. Parkové cesty nejsou stavěny na vysokozátěžový pojezd mechanizace a také nejsou místa v parku, kam by mohly být smysluplně přesunuty při zachování prostorového konceptu a jen na první pohled jejich nahodilého umístění. Jakékoliv řešeni by bylo technicky a finančně náročné bez opodstatnění.
Z textu dotazu je také patrné určité nepochopení celkového konceptu sukcese, která není vymezena jen do nějakých ploch, ale jde o park jako celek s rozdílnou intenzitou údržby vegetačních společenstev. Naopak po deseti letech od stavby je nutné v rámci této „sukcese" pomýšlet na obnovu některých prvků nábytku v parku. K tomu by mělo dojít v souvislosti s výstavbou druhé etapy parku, původně nazvané 4D 2020 s ohledem na počátek projekční přípravy této části. Od začátku konceptu bylo uvažováno s nezbytností odborné údržby v parku a postupná degradace užívaných prvků je přirozenou součástí celkové péče o tento veřejný prostor, z čehož plyne i určitá budoucí rozvaha ohledně obnovy původních prvků. Je nutné si uvědomit, že zatímco hodnota vegetačních prvků pomocí sukcese při vhodné údržbě stoupá, tak na druhé straně sukcese člověkem vytvořených prvků (cesty, kavárna, toalety, prvky dětských hřišť) opotřebením a časem klesá.
Pro vysvětlení konceptu a stavu přípravy další etapy je samozřejmé z naší strany poskytnutí odborného vysvětlení pomocí prezentace v případě zájmu vedení města.

---

**Zastupitel Petr Štěpánek vznesl následující:**
Upozornil, že na pozemku parc. č. 2196/10 v ČB, na sídl. Vltava (vedle parkovacího domu a benzínky) probíhalo asfaltování parkoviště v době největší kalamity v -5°C minulý týden firmou Eurovia. **Požádal o písemnou odpověď na následující: Jak zní smlouva, zda má město stavební dozor na této stavbě, jaký referent magistrátu města za to nese odpovědnost, jaké jsou dodržovány standardy stavění a záruční doby.**

---

**Odpovídal Michal Šebek, náměstek primátorky**

Statutární město není investorem stavby, pozemek byl poskytnut k účelu opravy na základě Smlouvy o spolupráci č. 2021001497 ze dne 23.8.2021 (předchozí vedení radnice) panu Petrovi Benešovi. Předmětem smlouvy je závazek umožnit investorovi stavby realizovat

opravu parkoviště včetně dopravního značení a dále mu umožnit využití 31 parkovacích stání, tak jak je ujednáno ve smlouvě.
Opravy parkoviště provádí společnost I. Kamenická stavební a obchodní firma, s. r. o., U Kulturního domu 770, 394 70 Kamenice nad Lipou. Jedná se o smluvního partnera společnosti Penny Market s.r.o. pro kterou zajišťuje realizaci stavebních prací a veškerých stavebních úprav prodejen, a to po celém území České republiky.
Stavební dozor prováděl pan Petr Sladký, zaměstnanec společnosti I. Kamenická stavební a obchodní firma, s. r. o.
Frézování betonového povrchu probíhalo ve dnech 4. 12. - 5. 12. 2023 (pondělí - úterý)
Pokládka asfaltu probíhala ve dnech 6. 12. - 8. 12. 2023 (středa - pátek), které vyplývá i z výtažku ze stavebního deníku jenž je přílohou.

Archiv počasí České Budějovice
https://www.e-pocasi.cz/archiv-pocasi/2023/8-prosince/#jihocesky

| | |
|---|---|
| Pondělí | -2° C |
| Úterý | 0° C |
| Středa | 2° C |
| Čtvrtek | 3° C |
| Pátek | 2° C |

Za statutární město provádí kontrolu dodržování podmínek smlouvy odbor SVS.
Vaše tvrzení na zastupitelstvu, že práce byly prováděny při teplotě -5°C se nám z dostupných zdrojů nepotvrdilo. Pokud tedy máte materiály, podklady, které tuto skutečnost doloží, poprosím o jejich předání.

---

**Bc. Ivan Fabián v bodě vystoupení občanů vznesl následující:**
**V návaznosti na chybějící dopravní značení při stavebních úpravách chodníku u vlakového nádraží se dotázal, jaká byla provedla opatření, aby se neopakoval podobný kolaps při organizování staveb?**

---

**Odpovídal Ing. Lubomír Bureš, náměstek primátorky**

Vážený pane Fabiáne,
dovolte mi reagovat na Váš dotaz vznesený v bodě vystoupení občanů na 10. zasedání Zastupitelstva města České Budějovice, týkající se chybějícího dopravního značení při stavebních úpravách chodníku u vlakového nádraží.
Z Vašeho dotazu není zcela zřejmé, jaké chybějící dopravní značení máte na mysli, proto odpovídám spíše obecně.
V rámci každé realizace stavebních úprav podobného charakteru zhotovitel akce připravuje a projednává návrh dopravně inženýrského opatření (DIO) s ohledem na etapovitost výstavby a průběh stavebních prací. K návrhu DIO se kromě vlastníka dotčené komunikace vyjadřuje i Policie ČR – dopravní inspektorát, který posuzuje návrh DIO zejména z pohledu zajištění bezpečnosti a plynulosti provozu. Samotné stanovení přechodné úpravy vydává na základě těchto podkladů odbor dopravy a silničního hospodářství Magistrátu města České Budějovice.
Při samotném návrhu DIO je nutné mnohdy zohlednit spoustu skutečností a vstupů, které mají dopad jednak na samotný technologický postup výstavby a samozřejmě se promítnou i v návrhu organizace dopravy a finálním návrhu DIO. Věřte mi, že vždy je v rámci přípravy podobných akcí kladen velký důraz na to, aby docházelo k co možná nejmenšímu a nejkratšímu omezení plynulosti provozu, ale zároveň každý musí pochopit, že každá stavební úprava ulice nebo veřejného prostoru se bez nějakého omezení neobejde.

---

**Bc. Ivan Fabián v bodě vystoupení občanů požádal o informaci, jaká krizová opatření má město pro případ výrazné sněhové kalamity, kdo nastupuje na pomoc firmě, která má na starosti úklid města.**

---

**Odpovídal Michal Šebek, náměstek primátorky**

1. Vyhlášení kalamitní situace

Mimořádné klimatické podmínky, respektive kalamitní situace nastává v okamžiku mimořádného zhoršení sjízdnosti a schůdnosti vzniklé nadměrným dlouhodobým spadem sněhu nebo vytvořením souvislé vrstvy náledí na většině komunikací, chodníků a ploch ve městě, způsobující nesjízdnost nebo neschůdnost pozemních komunikací v městě. Při kalamitní situaci nelze dodržet závazné lhůty pro zmírňování závad ve sjízdnosti dané OPZÚK (Operační Plán Zimní Údržby Komunikací).
Nastane-li taková situace, je povinností službu konajícího dispečera uvědomit o stavu vedoucího operačního štábu ZÚ (Zimní Údržby), který podle závažnosti situace požádá ředitele anebo regionálního vedoucího provozu společnosti FCC České Budějovice, s.r.o., aby byl dán podnět k vyhlášení kalamity Řídícímu štábu ZÚK (Zimní Údržba Komunikací) při MMČB (Magistrát Města České Budějovice).
Na základě doporučení ředitele anebo regionálního vedoucího provozu společnosti FCC České Budějovice, s.r.o., svolá primátor města Řídící štáb ZÚK, a následně z rozhodnutí Řídícího štábu ZÚK vyhlašuje primátor města kalamitní stav.
Zajišťování sjízdnosti a schůdnosti na pozemních komunikacích po dobu kalamity se provádí operativně podle vývoje počasí a stavu pozemních komunikací. Řešení kalamity organizuje Řídící štáb.

2. Řešení kalamitní situace

Pojmem kalamita se rozumí situace nikoli obvyklá (která by se jinak zvládla za běžných povětrnostních, sněhových, deštivých a dalších podmínek, a to vlastními prostředky bez vynaložení zvýšeného úsilí), na které vlastní prostředky nestačí a které si vyžádají další finanční prostředky.
V případě kalamitní situace, kdy je potřeba větší počet mechanizace či odvoz sněhu z exponovaných míst města, budou vlastní mechanizační prostředky posíleny o další, smluvně zajištěné prostředky.
Rozhodnutí o nasazení smluvní techniky vydává operační štáb. O vyhlášení kalamitní situace se bude jednat do 8 hodin následujícího dne v návaznosti na předpokládaný vývoj klimatických podmínek.
Kalamitou dle OP ZÚK se rozumí extrémní spad sněhu za posledních 24 hodin:
a) do 10 cm - zajištění ZÚK společností FCC - varianta A
b) 10-15 cm - zajištění ZÚK společností FCC a povolanými dodavatelskými společnostmi dle tras - varianta B
c) více jak 15 cm - zajištění ZÚK společností FCC a povolanými dodavatelskými společnostmi dle sektorů města (viz mapa) - varianta C

Seznam smluvně zajištěných dodavatelských společností pro variantu B je uveden v příloze č. 6. Mapa sektorů města včetně protokolů smluvně zajištěných dodavatelských společností pro variantu C je v příloze č. 7. Seznam smluvně zajištěných dodavatelských společností může být v případě potřeby operativně doplněn.
Kalamita na komunikacích je ukončena po odstranění všech následků mimořádných klimatických podmínek (zajištění schůdnosti nebo sjízdnosti všech komunikací) a její ukončení vyhlašuje primátor města na základě rozhodnutí Řídícího štábu.

---

**Zastupitel Petr Štěpánek požádal o písemnou informaci, kdo na Stavebním úřadu magistrátu města umožnil schválit rozšíření spol. AUTOIMPORT MACH.CZ, a. s., o novou část autosalonu na plochu ZR, tedy nezastavitelné území rekreační zeleně.**

---

**Odpovídal Ing. Zdeněk Řeřábek, tajemník**

Vážený pane zastupiteli,

k Vašemu dotazu, vznesenému na 10. zasedání zastupitelstva města dne 11. 12. 2023 ve věci rozšíření spol. AUTOIMPORT MACH.CZ, a. s., o novou část autosalonu na plochu ZR, Vám zasílám vyjádření vedoucího stavebního úřadu Ing. Vlastimila Eliáše.

**Magistrát města České Budějovice**
Stavební úřad
nám. Přemysla Otakara II, č. 1/1

**Magistrát města České Budějovice**
Ing. Vlastislav Eliáš
Stavební úřad
Kněžská 19
370 92 České Budějovice

**Internet:** http://www.c-budejovice.cz

Magistrát města, kancelář tajemníka
Ing. Řeřábek Zdeněk

| Značka: SU/7497/2023 Fi | Vyřizuje: | Tel.: | E-mail: | Datum: |
|---|---|---|---|---|
| Č. j.: SU/7497/2023-6-3 | Fišerová Lenka | 386804006 | fiseroval@c-budejovice.cz | 26. 1. 2024 |

# VYJÁDŘENÍ

Stavební úřad České Budějovice, jako stavební úřad příslušný podle § 13 odst. 1 písm. c/ zákona č. 183/2006 Sb., o územním plánování a stavebním řádu (stavební zákon), ve znění pozdějších předpisů (dále jen "stavební zákon"), obdržel dne 22. 12. 2023 žádost zastupitele Petra Štěpánka, ohledně stavby

**Změna dokončené stavby, přístavba ke stávajícímu autosalónu BMW a stavební úpravy stávajícího autosalónu BMW, nové zpevněné plochy - neveřejně přístupné v ulici Na Dlouhé louce 1730 České Budějovice** (dále jen "stavba") **na pozemku parc. č. 2160/3, 2162/101, 2162/107 v katastrálním území České Budějovice 2,** kterou podal **statutární město České Budějovice, zastoupené náměstkem primátorky Ing. Lubomírem Burešem, nám. Přemysla Otakara II. č.p. 1/1, 370 01 České Budějovice 1** (dále jen „žadatel).

Stavební úřad posuzoval soulad stavebního záměru s Územním plánem města České Budějovice, ve znění pozdějších změn (dále jen „ÚPnM"), schválený dne 23. 3. 2000 Zastupitelstvem města České Budějovice usnesením č. 39/2000, v pl. znění, ve znění obecně závazné vyhlášky č. 4/2000 o závazných částech ÚPnM, v platném znění (dále jen „OZV") v měřítku 1 : 10 000, z čehož vyplynulo, že je umístěn v zastavěném území města, který je součástí makrobloku 1.4.4 Loděnice, plocha SKOL-1.

Toto vyjádření v písemné formě (fyzicky) obdržel dne 11. 1. 2024 náměstek primátorky Ing. Lubomír Bureš, dále bylo emailem zasláno dne 10. 1. 2024 panu Petru Štěpánkovi a dne 12. 1. 2024 paní Terézie Ollé.

Stavební úřad obdržel dne 16. 1. 2024 e - mailem odpověď od pana Petra Štěpánka:

*Dobrý den,*
*děkuji za sdělení informace, tudíž bych měl nyní konstatovat, že máte asi jiné podklady, než nám byly předány jako zastupitelům při jednání. Požádal bych Vás tímto o zákres z dokumentace stavby podané v rámci řízení.*

Stavební úřad odpověděl dne 19. 1. 2024 e - mailem panu Petru Štěpánkovi, kopie e – mailu byla poslána panu Ing Vlastislavu Eliášovi, paní Pavle Jedličkové a paní Terézii Ollé:

Dobrý den, pane Štěpánku
K žádosti o informaci nebyly stavebnímu úřadu předány žádné podklady. Stavební úřad obdržel dne 22. 12. 2023 od náměstka primátorky pana Ing. Lubomíra Bureše Vaši žádost z 10. zasedání zastupitelstva města, kde jste vznesl následující požadavek „Žádám o písemnou informaci, kdo na Stavebním úřadu magistrátu města umožnil schválit rozšíření spol. AUTOINPORT MACH.CZ, a. s., o novou část autosalonu na plochu ZR, tedy nezastavitelné území rekreační zeleně".
Stavební úřad v roce 2016 vydal stavební povolení na stavební záměr „Přístavba ke stávajícímu autosalónu BMW a stavební úpravy stávajícího autosalónu BMW, nové zpevněné plochy - neveřejně

přístupné v ulici na Dlouhé louce 1730 České Budějovice na pozemku parc. č. 2160/3, 2162/101, 2162/107 v katastrálním území České Budějovice 2" a následně v roce 2017 vydal na výše uvedený stavební záměr kolaudační souhlas. V příloze Vám zasíláme zákres předmětné přístavby do kopie katastrální mapy.
Stavební úřad neeviduje žádnou jinou přístavbu, rozšíření spol. AUTOINPORT MACH.CZ než, která je uvedena výše, ani v současné době neeviduje žádnou novou podanou žádost na rozšíření spol. AUTOINPORT MACH.CZ, a. s., o novou část autosalonu na plochu ZR, tedy nezastavitelné území rekreační zeleně.
Zda se jedná o budoucí rozšíření spol. AUTOINPORT MACH.CZ, a. s., o novou část autosalonu na plochu ZR, tedy nezastavitelné území rekreační zeleně, je věcné příslušný kontrolovat soulad stavebního záměru s územně plánovací dokumentací Magistrát města České Budějovice, odbor územního plánování.

Stavební úřad obdržel dne 19. 1. 2024 e - mailem odpověď od pana Petra Štěpánka:

*Dobrý den,*
*děkuji za informaci nýbrž zasílám soukres KN mapy a a ÚP, kde je patrné, že stavba stojí již na ZR.*

Ing. Vlastislav Eliáš
vedoucí Stavebního úřadu
České Budějovice

MAGISTRÁT MĚSTA ČESKÉ BUDĚJOVICE Stavební úřad 2

Příloha číslo 1: žádost zastupitele Petra Štěpánka
Příloha číslo 2: informace
Příloha číslo 3: odpověď zastupitele Petra Štěpánka
Příloha číslo 4: vyjádření stavebního úřadu, zákres do kopie katastrální mapy
Příloha číslo 5: odpověď zastupitele Petra Štěpánka, mapa ÚP

PŘÍLOHA ČÍSLO 1

**Magistrát města České Budějovice**
Odbor kancelář primátora
nám. Přemysla Otakara II. 1/1
370 92 České Budějovice

22-12-2023

SM/7497/2023 FI
472 473

**Magistrát města České Budějovice**
Dana Matějková
odbor kancelář primátora
nám. Přemysla Otakara II. 1/1
370 92 České Budějovice

Internet: http://www.c-budejovice.cz

**Vážený pan**
**Ing. Lubomír Bureš**
**náměstek primátorky**
**zde**

| Značka: | Vyřizuje: | Tel.: | E-mail: | Datum: |
|---|---|---|---|---|
| KP-ZM/544/2023 | Ollé Terézia | 386802911 | ollet@c-budejovice.cz | 18. 12. 2023 |

**Žádost zastupitele Petra Štěpánka – autosalon Mach**

Vážený pane náměstku,

na 10. zasedání zastupitelstva města dne 11. 12. 2023 vznesl zastupitel Petr Štěpánek následující:

**Požádal o písemnou informaci, kdo na Stavebním úřadu magistrátu města umožnil schválit rozšíření spol. AUTOIMPORT MACH.CZ, a. s., o novou část autosalonu na plochu ZR, tedy nezastavitelné území rekreační zeleně.**

Prosím o zaslání Vaší odpovědi Petru Štěpánkovi v zákonné lhůtě na e-mailovou adresu: stepanekp@c-budejovice.cz.

Kopii odpovědi předejte k evidenci odboru kancelář primátora (T. Ollé) a zároveň ji prostřednictvím sekretariátu odešlete spisovou a archivní službou téže pracovnici k dalšímu zpracování.

S pozdravem

Dana Matějková
vedoucí odboru kancelář primátora

PŘÍLOHA ČÍSLO 2

**Magistrát města České Budějovice**
Stavební úřad
nám. Přemysla Otakara II, č. 1/1

**Magistrát města České Budějovice**
Ing. Vlastislav Eliáš
Stavební úřad
Kněžská 19
370 92 České Budějovice

**Internet:** http://www.c-budejovice.cz

statutární město České Budějovice, zastoupené
náměstkem primátorky Ing. Lubomírem Burešem
nám. Přemysla Otakara II. č.p. 1/1
370 01 České Budějovice 1

| Značka: SU/7497/2023 Fi | Vyřizuje: | Tel.: | E-mail: | Datum: |
|---|---|---|---|---|
| Č. j.: SU/7497/2023-6-2 | Fišerová Lenka | 386804006 | fiseroval@c-budejovice.cz | 8. 1. 2024 |

# INFORMACE

Stavební úřad České Budějovice, jako stavební úřad příslušný podle § 13 odst. 1 písm. c/ zákona č. 183/2006 Sb., o územním plánování a stavebním řádu (stavební zákon), ve znění pozdějších předpisů (dále jen "stavební zákon"), obdržel dne 22. 12. 2023 žádost zastupitele Petra Štěpánka, ohledně stavby

**Změna dokončené stavby, přístavba ke stávajícímu autosalónu BMW a stavební úpravy stávajícího autosalónu BMW, nové zpevněné plochy - neveřejně přístupné v ulici Na Dlouhé louce 1730 České Budějovice** (dále jen "stavba") **na pozemku parc. č. 2160/3, 2162/101, 2162/107 v katastrálním území České Budějovice 2,**

kterou podal

**statutární město České Budějovice, zastoupené náměstkem primátorky Ing. Lubomírem Burešem, nám. Přemysla Otakara II. č.p. 1/1, 370 01 České Budějovice 1**

(dále jen „žadatel).

Stavební úřad posuzoval soulad stavebního záměru s Územním plánem města České Budějovice, ve znění pozdějších změn (dále jen „ÚPnM"), schválený dne 23. 3. 2000 Zastupitelstvem města České Budějovice usnesením č. 39/2000, v pl. znění, ve znění obecně závazné vyhlášky č. 4/2000 o závazných částech ÚPnM, v platném znění (dále jen „OZV") v měřítku 1 : 10 000, z čehož vyplynulo, že je umístěn v zastavěném území města, který je součástí makrobloku 1.4.4 Loděnice, plocha SKOL-1.

MAGISTRÁT MĚSTA ČESKÉ BUDĚJOVICE Stavební úřad 2

Ing. Vlastislav Eliáš
vedoucí Stavebního úřadu
České Budějovice

PŘÍLOHA Č 15 ŘÍ 3.

## Fišerová Lenka

**Od:** Petr Štěpánek <info@levnejsistavba.cz>
**Odesláno:** úterý 16. ledna 2024 13:34
**Komu:** Fišerová Lenka
**Předmět:** Re: autosalon Mach

Dobrý den,
děkuji za sdělení informace, tudíž bych měl nyní konstatovat, že máte asi jiné podklady než nám byly předány jako zastupitelům při jednání.

Požádal bych Vás tímto o zákres z dokumentace stavby podané v rámci řízení

Děkuji
--
S přátelským pozdravem
---
Petr Štěpánek

+420 608 84 83 74

Dne 2024-01-10 12:46, Fišerová Lenka napsal:
> Dobrý den, v příloze Vám posíláme vyjádření k autosalonu
> Mach.
>
> S pozdravem
>
> Lenka Fišerová
>
> technik stavebního úřadu
>
> Magistrát města České Budějovice
>
> Stavební úřad
>
> Kněžská 19
>
> 370 92 České Budějovice
>
> tel.: 386 804 006
>
> web: http://www.c-budejovice.cz [1]
>
> mail: fiseroval@c-budejovice.cz
>
> ---
>
>
> From: ricoh_su@c-budejovice.cz <ricoh_su@c-budejovice.cz>
> Sent: Wednesday, January 10, 2024 11:44 AM
> To: Fišerová Lenka <FiserovaL@c-budejovice.cz>
> Subject: Message from "RNP002673CA6648"
>

PRILOHA CISLO 4.

## Fišerová Lenka

**Od:** Fišerová Lenka
**Odesláno:** pátek 19. ledna 2024 9:11
**Komu:** Petr Štěpánek
**Kopie:** Eliáš Vlastislav; Jedličková Pavla; Ollé Terézia
**Předmět:** Autosalon Mach
**Přílohy:** 20240119093506746.pdf

Dobrý den, pane Štěpánku
K žádosti o informaci nebyly stavebnímu úřadu předány žádné podklady. Stavební úřad obdržel dne 22. 12. 2023 od náměstka primátorky pana Ing. Lubomíra Bureše Vaši žádost z 10. zasedání zastupitelstva města, kde jste vznesl následující požadavek „Žádám o písemnou informaci, kdo na Stavebním úřadu magistrátu města umožnil schválit rozšíření spol. AUTOINPORT MACH.CZ, a. s., o novou část autosalonu na plochu ZR, tedy nezastavitelné území rekreační zeleně".
Stavební úřad v roce 2016 vydal stavební povolení na stavební záměr „Přístavba ke stávajícímu autosalónu BMW a stavební úpravy stávajícího autosalónu BMW, nové zpevněné plochy - neveřejně přístupné v ulici na Dlouhé louce 1730 České Budějovice na pozemku parc. č. 2160/3, 2162/101, 2162/107 v katastrálním území České Budějovice 2" a následně v roce 2017 vydal na výše uvedený stavební záměr kolaudační souhlas. V příloze Vám zasíláme zákres předmětné přístavby do kopie katastrální mapy.
Stavební úřad neeviduje žádnou jinou přístavbu, rozšíření spol. AUTOINPORT MACH.CZ než, která je uvedena výše, ani v současné době neeviduje žádnou novou podanou žádost na rozšíření spol. AUTOINPORT MACH.CZ, a. s., o novou část autosalonu na plochu ZR, tedy nezastavitelné území rekreační zeleně.
Zda se jedná o budoucí rozšíření spol. AUTOINPORT MACH.CZ, a. s., o novou část autosalonu na plochu ZR, tedy nezastavitelné území rekreační zeleně, je věcné příslušný kontrolovat soulad stavebního záměru s územně plánovací dokumentací Magistrát města České Budějovice, odbor územního plánování.

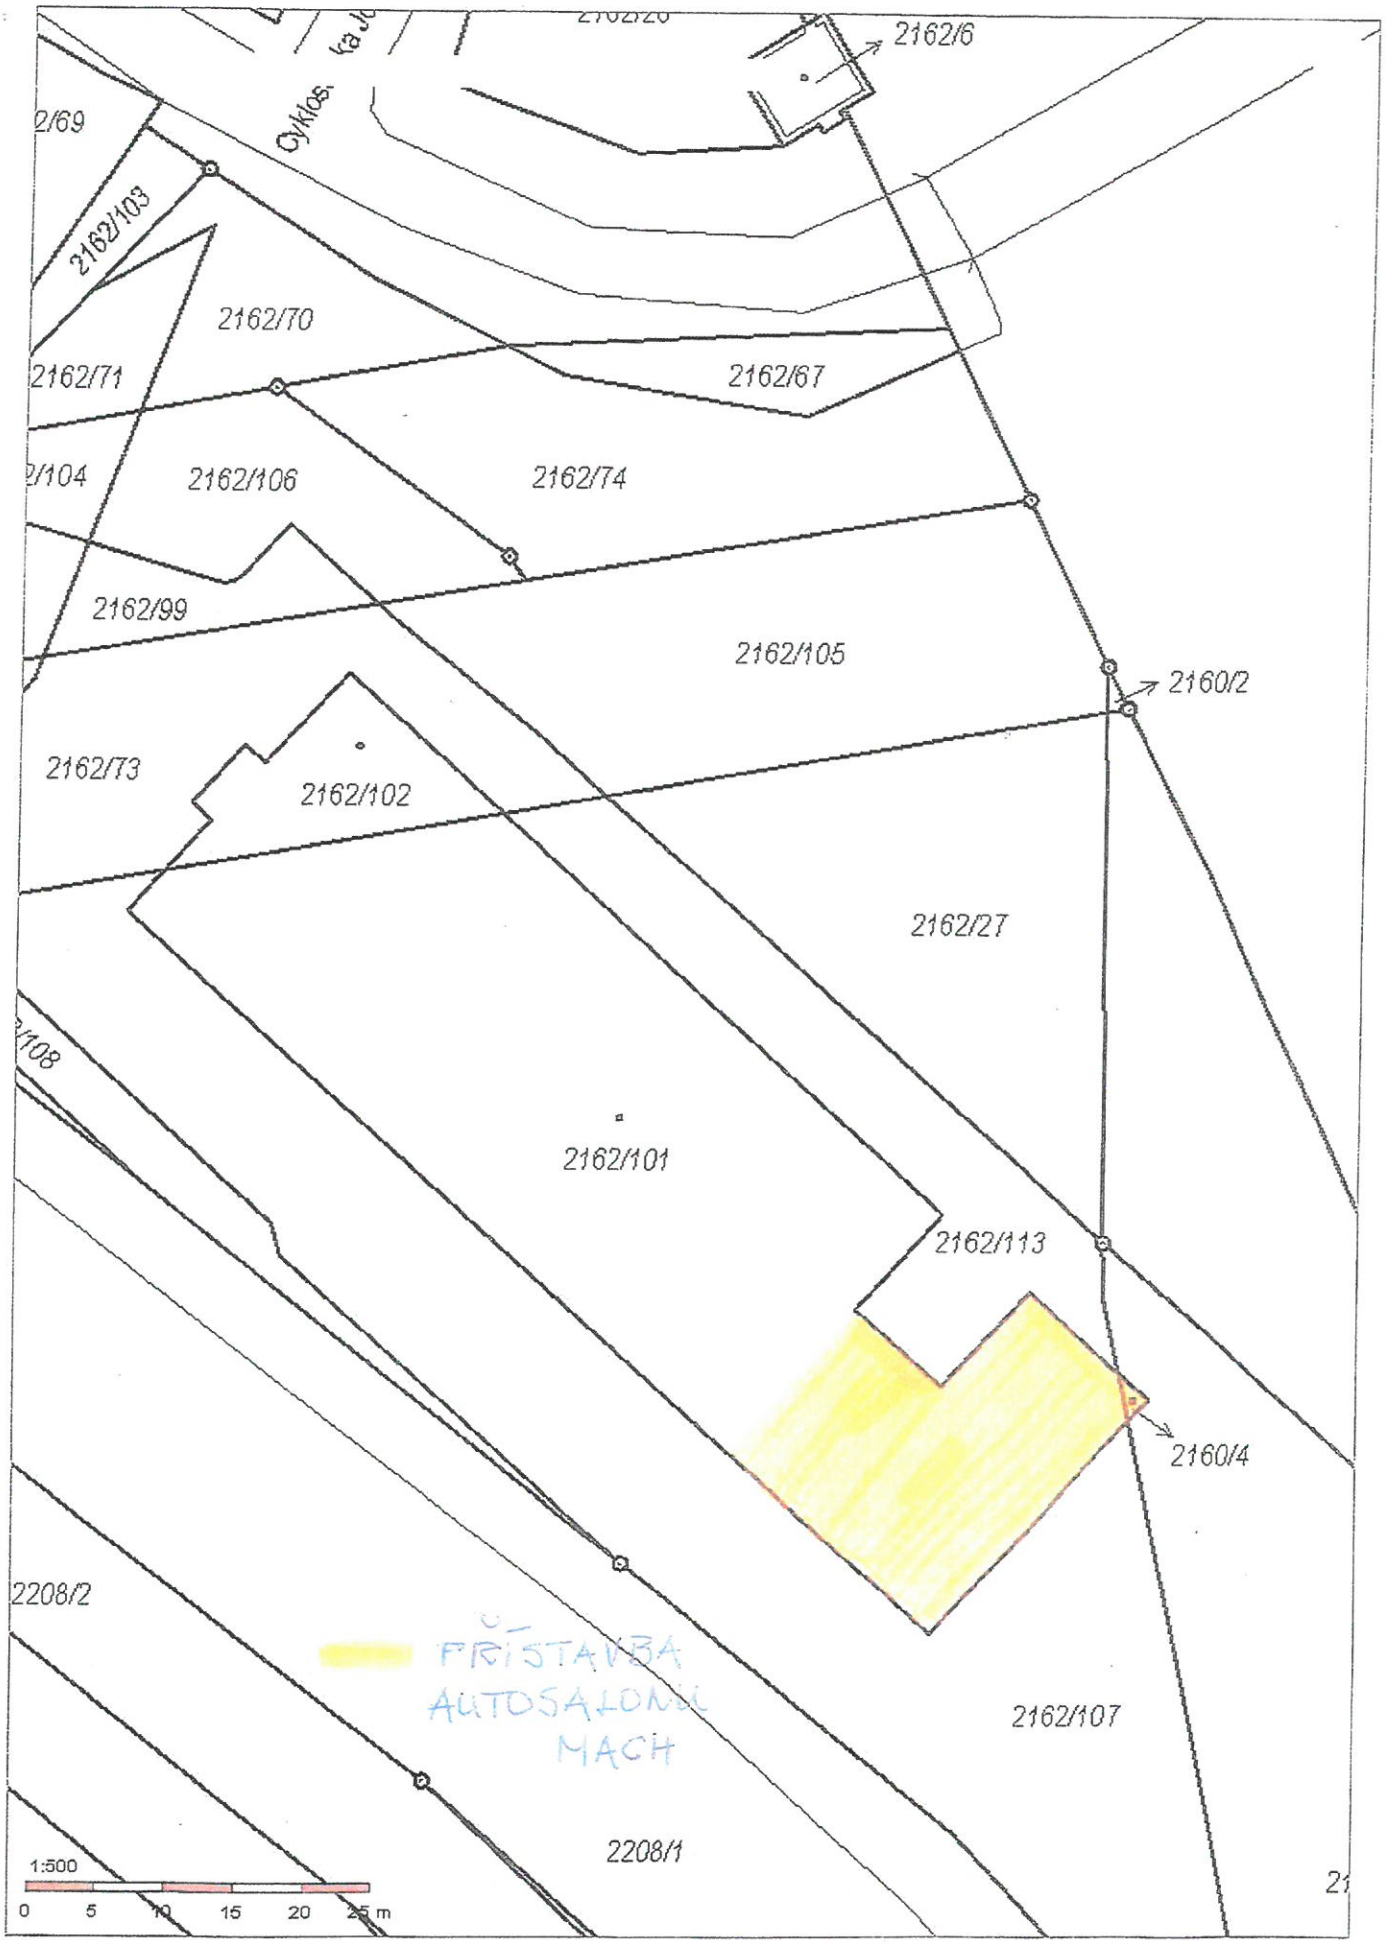
S pozdravem

Lenka Fišerová
technik stavebního úřadu
Magistrát města České Budějovice
Stavební úřad
Kněžská 19
370 92 České Budějovice
tel.: 386 804 006
web: http://www.c-budejovice.cz
mail: fiserova1@c-budejovice.cz

---

-----Original Message-----
From: Petr Štěpánek <info@levnejsistavba.cz>
Sent: Tuesday, January 16, 2024 1:34 PM
To: Fišerová Lenka <FiserovaL@c-budejovice.cz>
Subject: Re: autosalon Mach

Dobrý den,
děkuji za sdělení informace, tudíž bych měl nyní konstatovat, že máte asi jiné podklady než nám byly předány jako zastupitelům při jednání.


2162/6
Cyklos
2162/103
2162/70
2162/71
2162/67
2162/104
2162/106
2162/74
2162/99
2162/105
2160/2
2162/73
2162/102
2162/27
2162/101
2162/113
2160/4
2208/2
PŘÍSTAVBA
AUTOSALONU
MACH
2162/107
2208/1
1:500
0 5 10 15 20 25 m

PŘÍLOHA ČÍSLO 5.

**Fišerová Lenka**

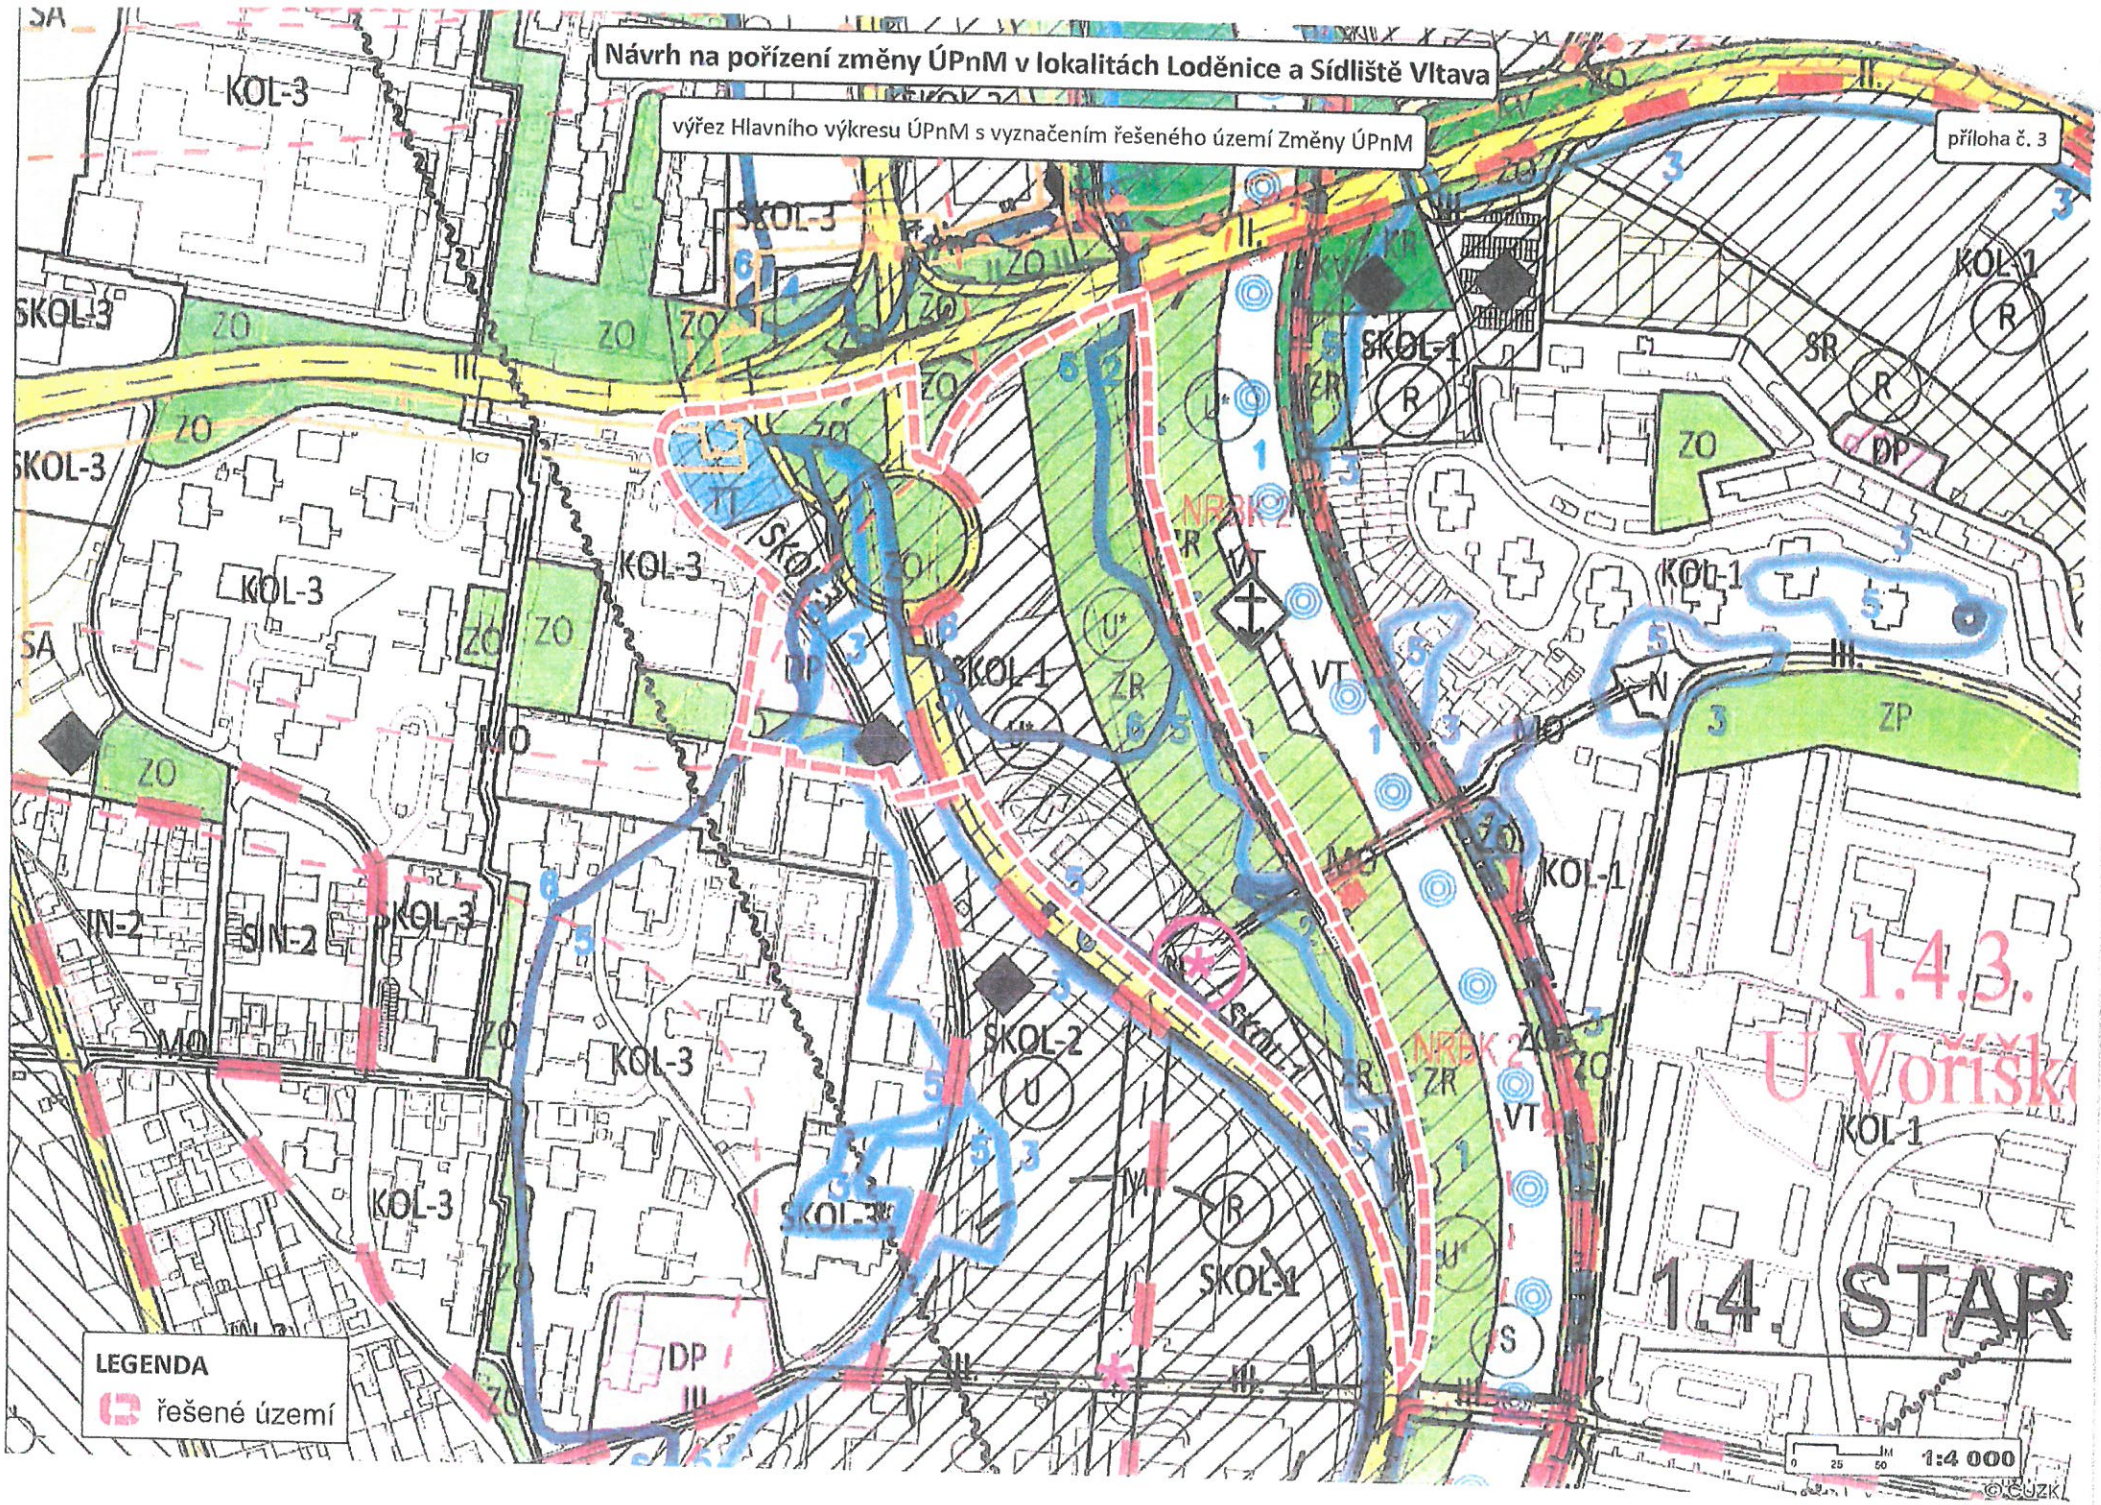
**Od:** Petr Štěpánek <info@levnejsistavba.cz>
**Odesláno:** pátek 19. ledna 2024 11:15
**Komu:** Fišerová Lenka
**Předmět:** Re: Autosalon Mach
**Přílohy:** Výřez hlavního výkresu ÚPnM s vyznačením řešeného území Změny ÚPnM.png

Dobrý den,

děkuji za informaci nýbrž zasílám soukres KN mapy a a ÚP, kde je patrné, že stavba stojí již na ZR

Děkuji za vyjádření !!!

Dne 2024-01-19 09:10, Fišerová Lenka napsal:
> Dobrý den, pane Štěpánku
> K žádosti o informaci nebyly stavebnímu úřadu předány žádné podklady.
> Stavební úřad obdržel dne 22. 12. 2023 od náměstka primátorky pana Ing.
> Lubomíra Bureše Vaši žádost z 10. zasedání zastupitelstva města, kde
> jste vznesl následující požadavek „Žádám o písemnou informaci, kdo na
> Stavebním úřadu magistrátu města umožnil schválit rozšíření spol.
> AUTOINPORT MACH.CZ, a. s., o novou část autosalonu na plochu ZR, tedy
> nezastavitelné území rekreační zeleně".
> Stavební úřad v roce 2016 vydal stavební povolení na stavební záměr
> „Přístavba ke stávajícímu autosalónu BMW a stavební úpravy stávajícího
> autosalónu BMW, nové zpevněné plochy - neveřejně přístupné v ulici na
> Dlouhé louce 1730 České Budějovice na pozemku parc. č. 2160/3,
> 2162/101, 2162/107 v katastrálním území České Budějovice 2" a následně
> v roce 2017 vydal na výše uvedený stavební záměr kolaudační souhlas. V
> příloze Vám zasíláme zákres předmětné přístavby do kopie katastrální
> mapy.
> Stavební úřad neeviduje žádnou jinou přístavbu, rozšíření spol.
> AUTOINPORT MACH.CZ než, která je uvedena výše, ani v současné době
> neeviduje žádnou novou podanou žádost na rozšíření spol. AUTOINPORT
> MACH.CZ, a. s., o novou část autosalonu na plochu ZR, tedy
> nezastavitelné území rekreační zeleně.
> Zda se jedná o budoucí rozšíření spol. AUTOINPORT MACH.CZ, a. s., o
> novou část autosalonu na plochu ZR, tedy nezastavitelné území
> rekreační zeleně, je věcné příslušný kontrolovat soulad stavebního
> záměru s územně plánovací dokumentací Magistrát města České
> Budějovice, odbor územního plánování.
>
> S pozdravem
>
> Lenka Fišerová
> technik stavebního úřadu
> Magistrát města České Budějovice
> Stavební úřad
> Kněžská 19
> 370 92 České Budějovice
> tel.: 386 804 006
> web: http://www.c-budejovice.cz
> mail: fiseroval@c-budejovice.cz


Návrh na pořízení změny ÚPnM v lokalitách Loděnice a Sídliště Vltava
výřez Hlavního výkresu ÚPnM s vyznačením řešeného území Změny ÚPnM
příloha č. 3
LEGENDA
řešené území
1.4.3.
U Vořišky
1.4. STAR
1:4 000
©ČUZK