
Haklovy Dvory - 1 : 250

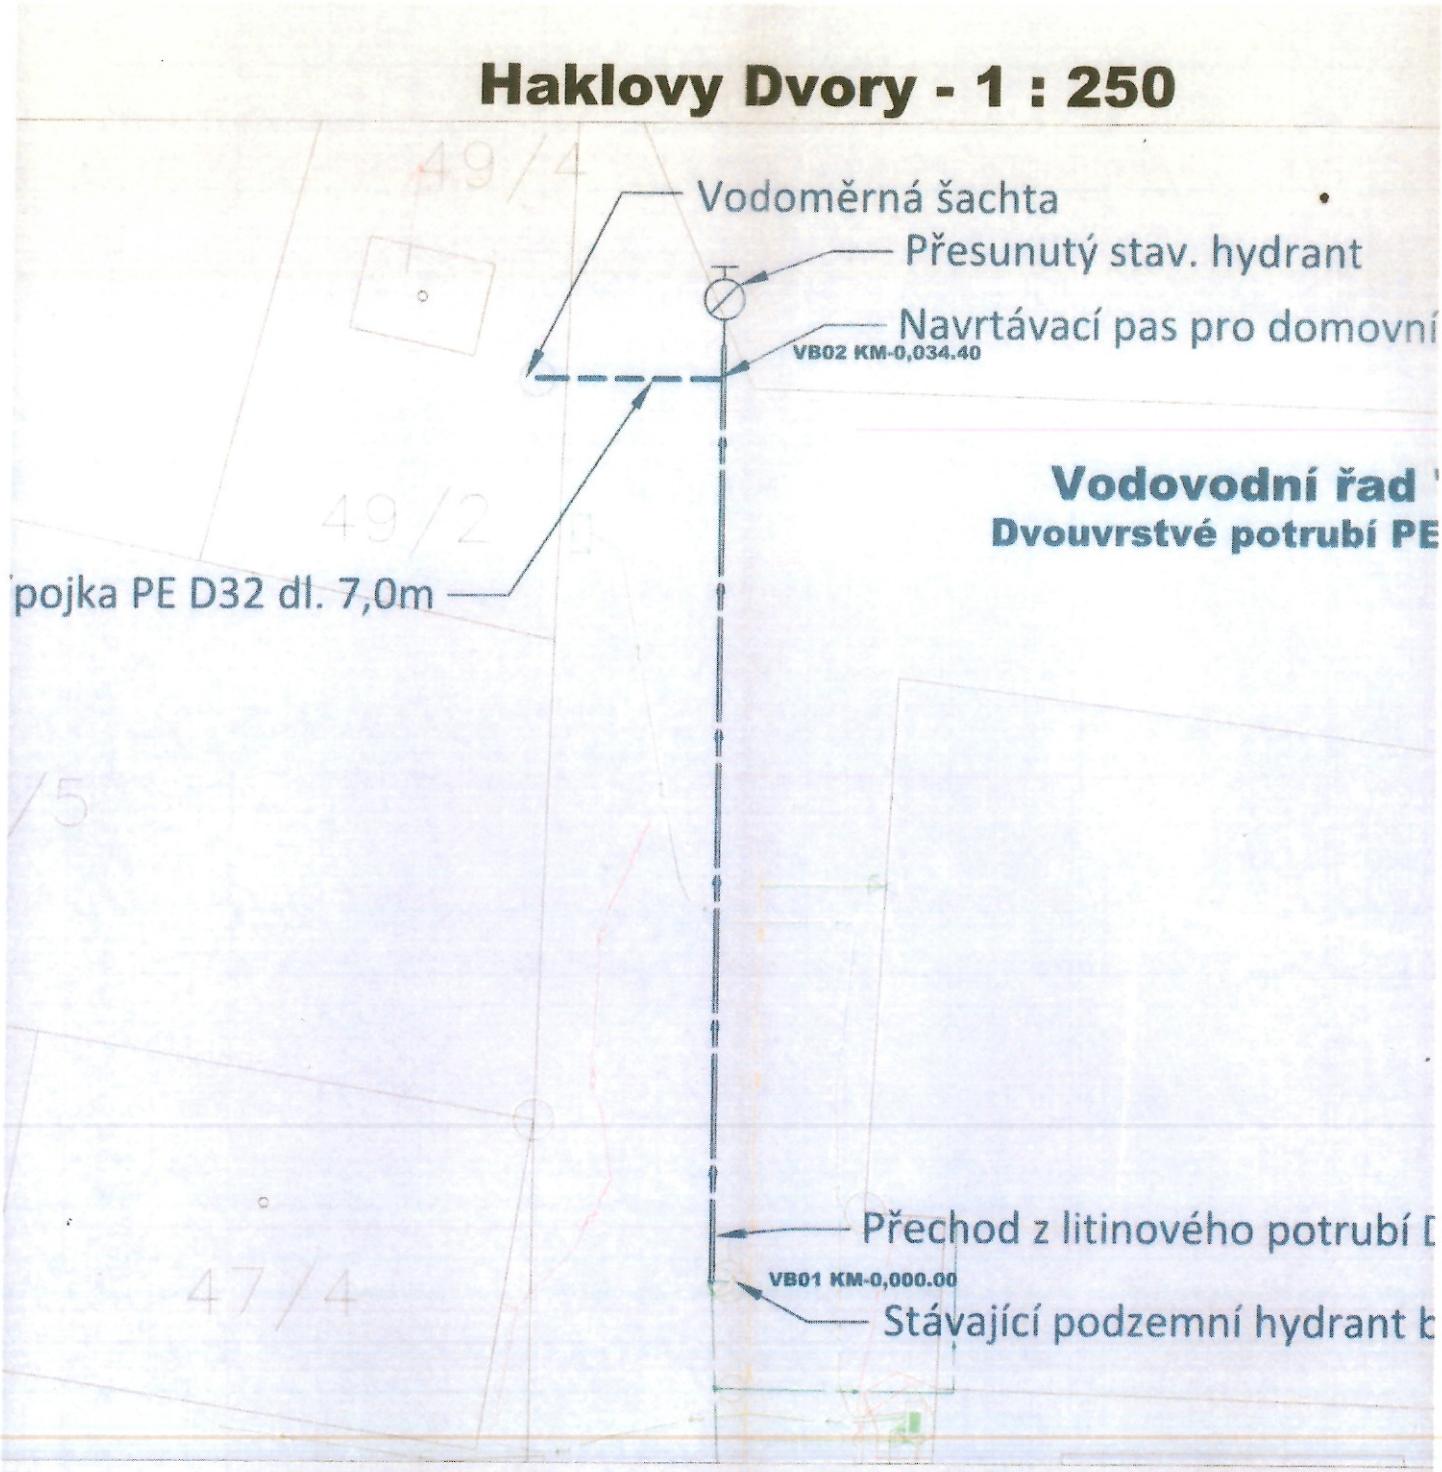

Upozornění:

Podzemní vedení jsou zakreslana pouze orientačně a neslouží pro jejich vytýčení. Před zahájením stavby je nutno provést přesné vytýčení všech vedení a jejich označení podle platných předpisů.
Při křížení i souběhu s jednotlivými sítěmi je nutno respektovat jejich ochranná pásma. Vytýčení provedou na požádání správci jednotlivých sítí.Nadzemní vedení je třeba respektovat.

d

EVAK a.s.)
Telefónica a.s.)
od (E-ON a.s.)
)

AQ	
Hlavní inž. projektu:	Ing.
Projektant:	Tom
Objednatel:	Ing.
Místo, k.ú:	Hakl
Akce-objekt:	Prodlou př
Stavební objekt:	
Příloha:	Podrobná