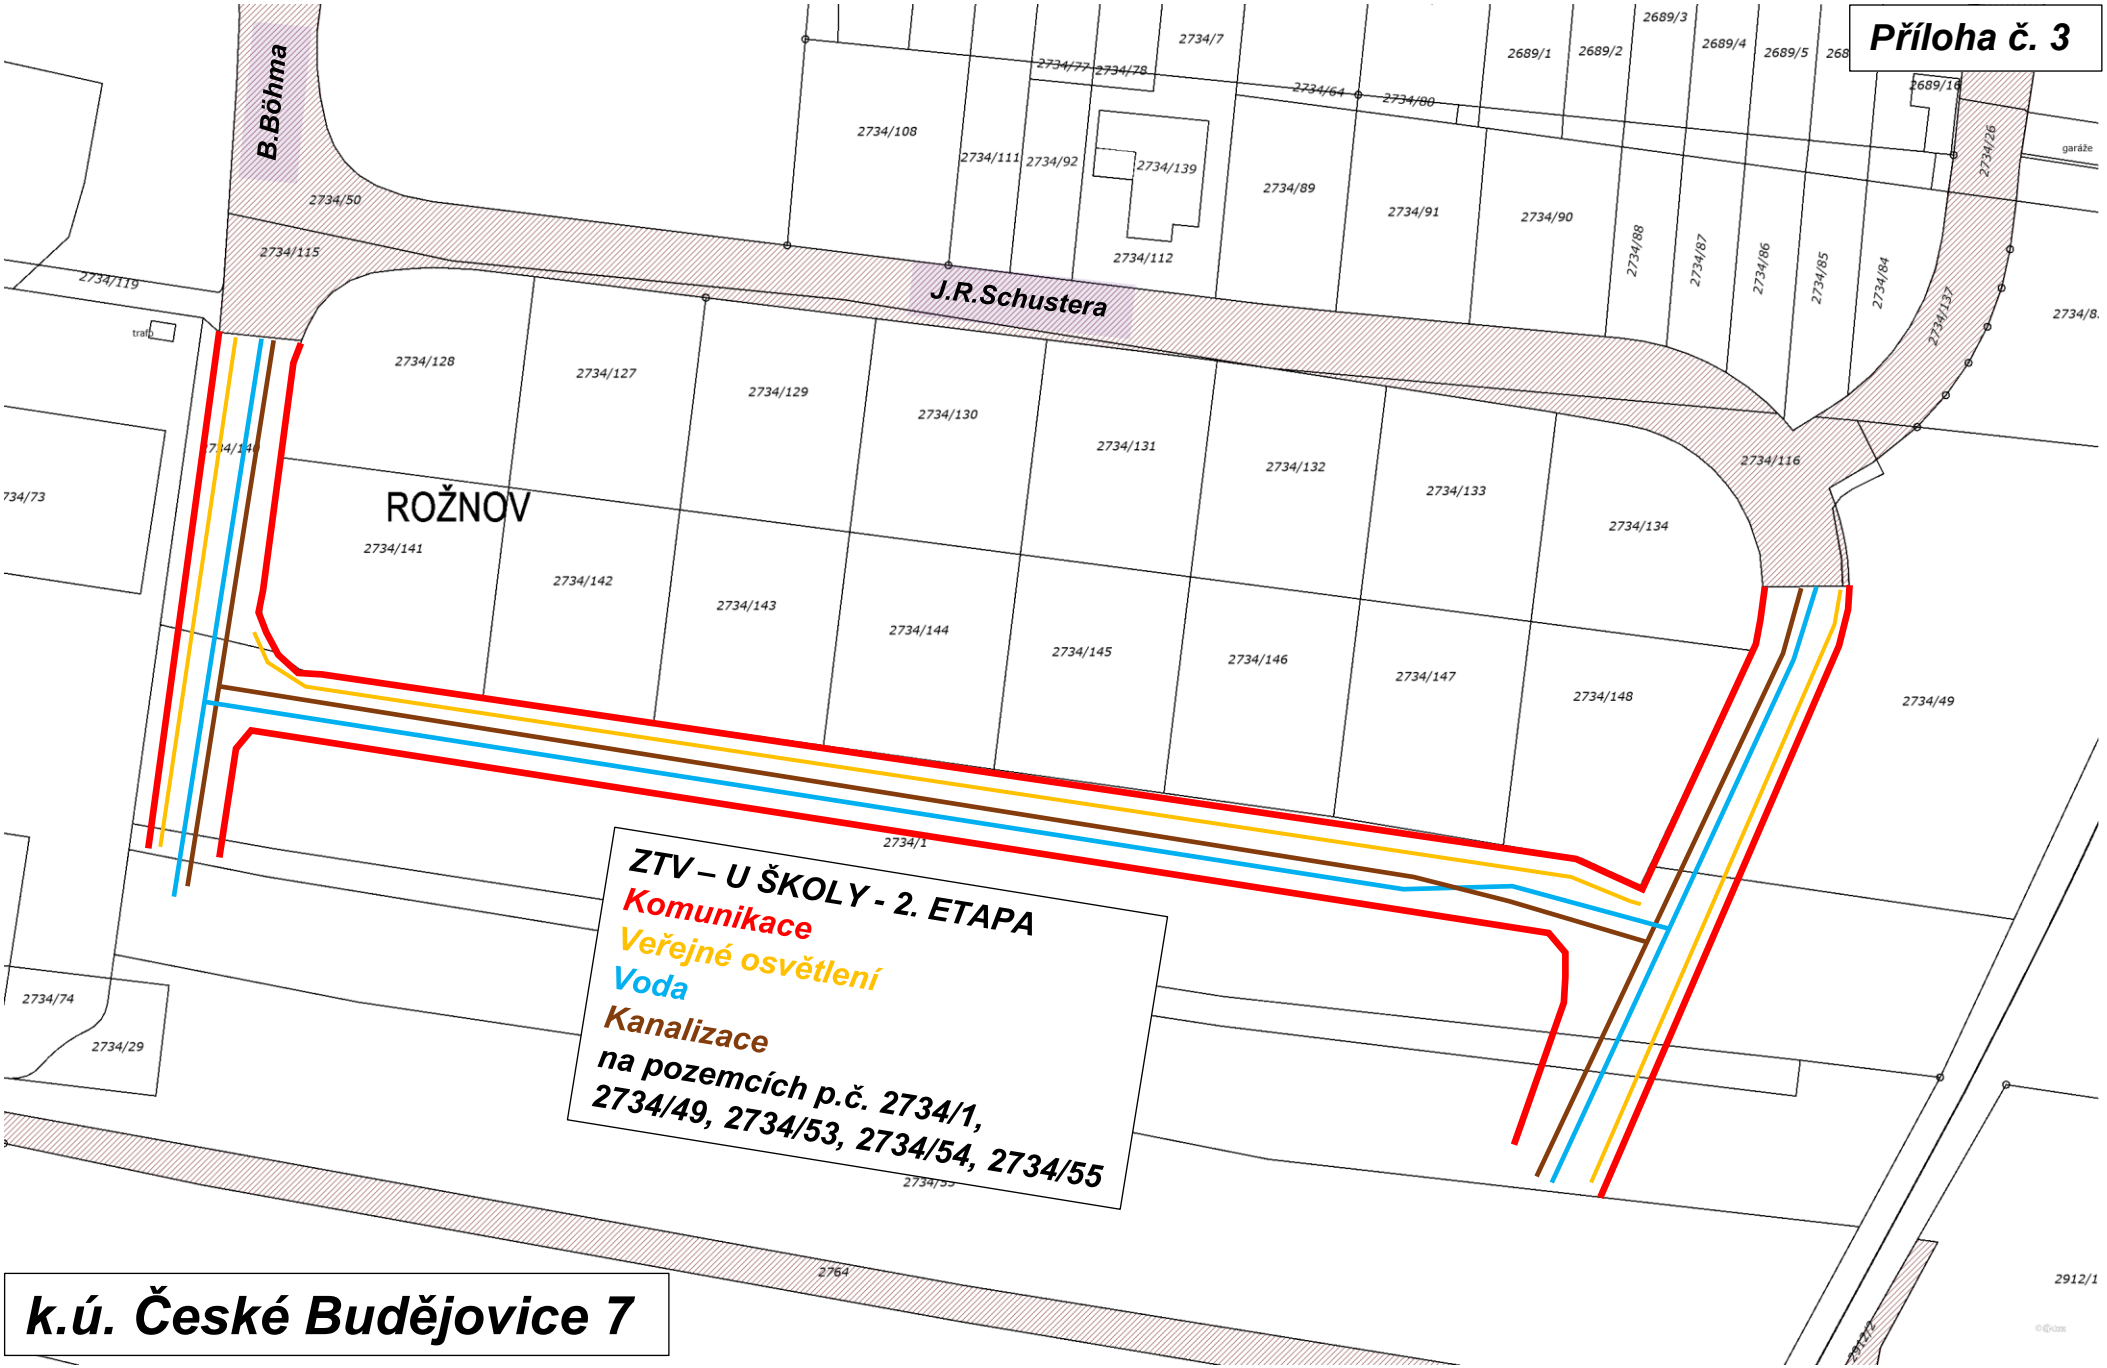
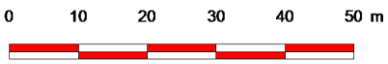

Příloha č. 3
B.Böhma
J.R.Schustera
ROŽNOV
2734/50
2734/115
2734/119
2734/108
2734/111
2734/92
2734/139
2734/112
2734/7
2734/77
2734/78
2734/64
2734/80
2734/89
2734/91
2734/90
2689/1
2689/2
2689/3
2689/4
2689/5
2689/10
2734/88
2734/87
2734/86
2734/85
2734/84
2734/137
2734/26
garáže
2734/128
2734/127
2734/129
2734/130
2734/131
2734/132
2734/133
2734/134
2734/116
2734/141
2734/142
2734/143
2734/144
2734/145
2734/146
2734/147
2734/148
2734/49
2734/1
2734/74
2734/29
2734/73
2764
2912/1
ZTV – U ŠKOLY - 2. ETAPA
Komunikace
Veřejné osvětlení
Voda
Kanalizace
na pozemcích p.č. 2734/1,
2734/49, 2734/53, 2734/54, 2734/55
k.ú. České Budějovice 7


0
10
20
30
40
50 m