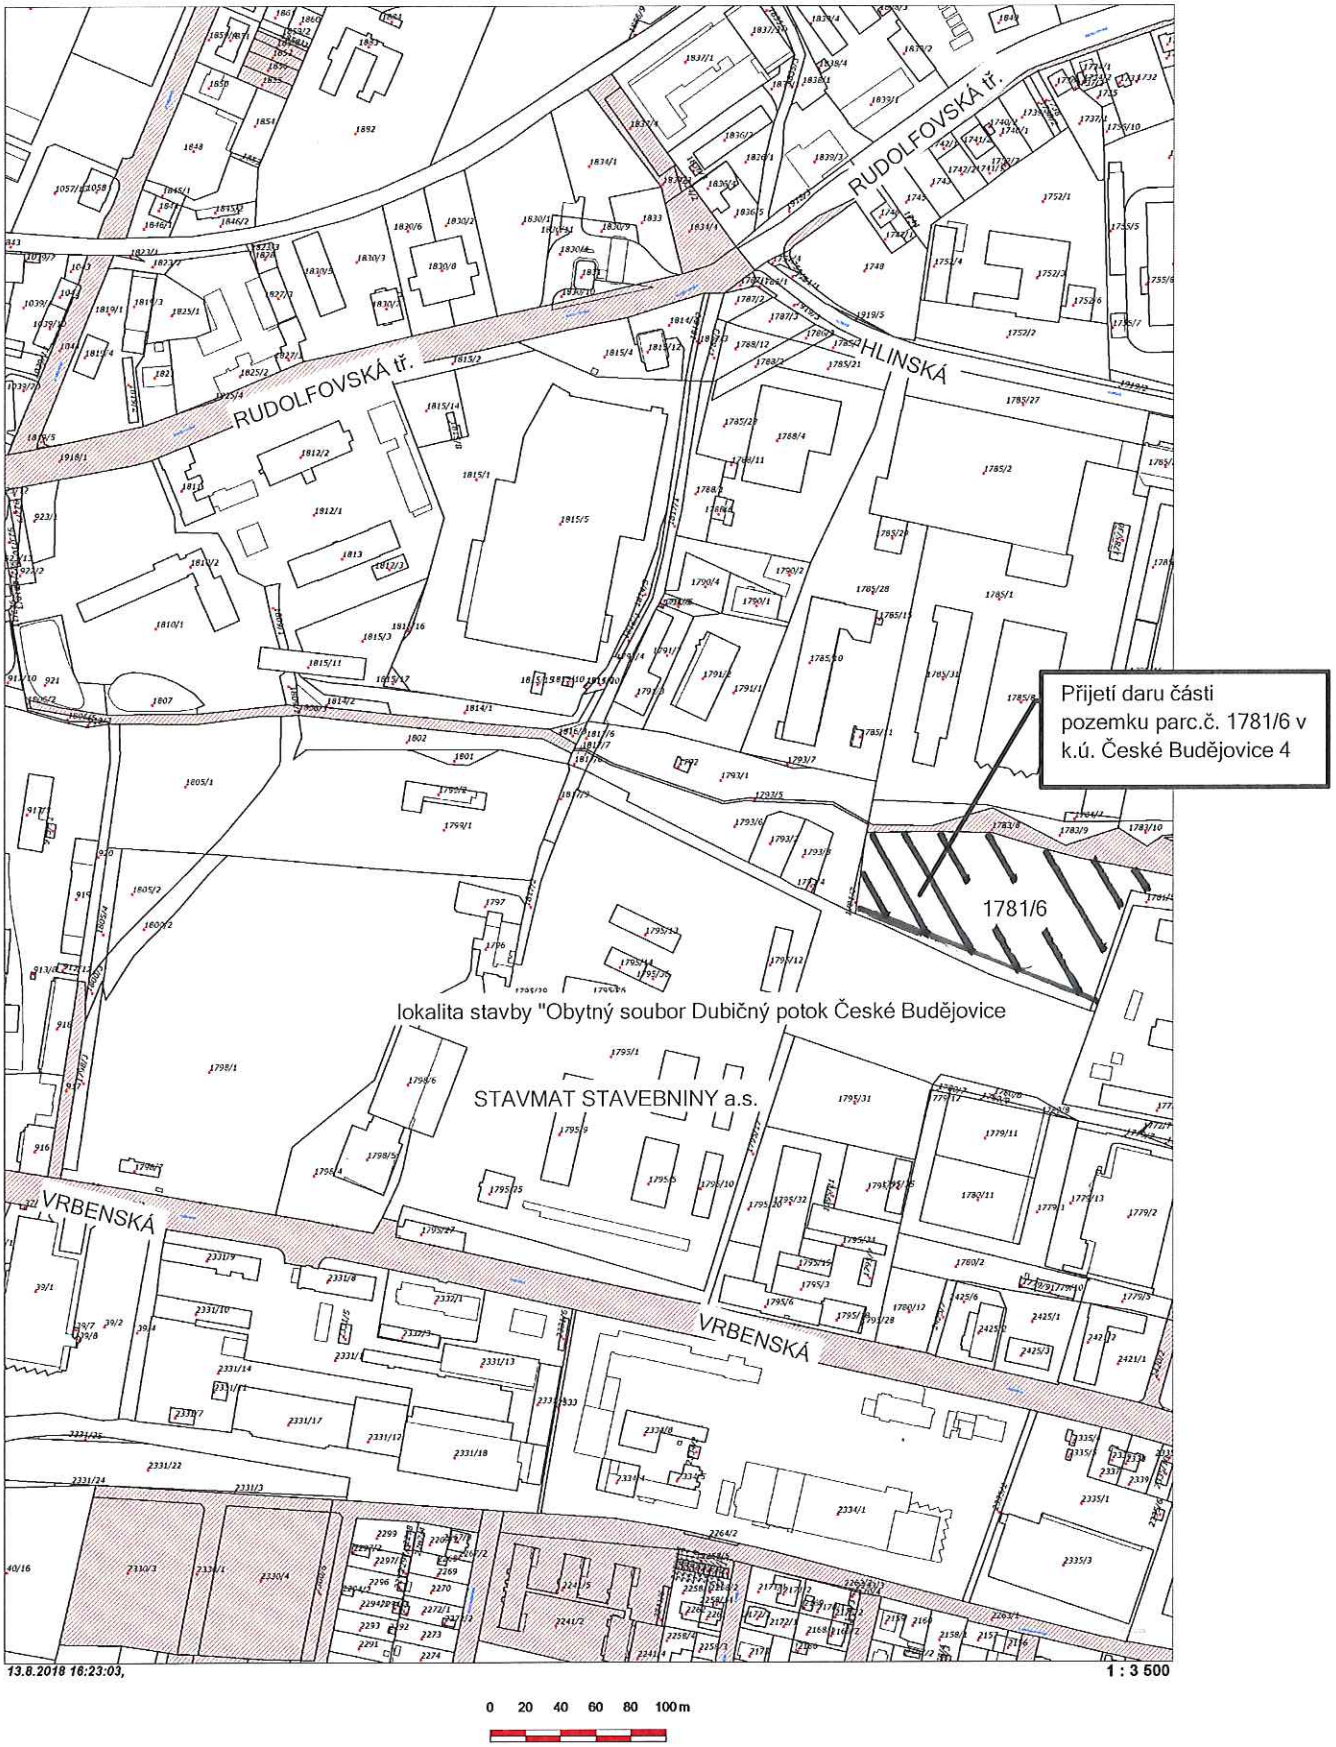
PŘÍLOHA č. 1


RUDOLFOVSKÁ tř.
RUDOLFOVSKÁ tř.
HLINSKÁ
VRBENSKÁ
VRBENSKÁ
1781/6
Přijetí daru části pozemku parc.č. 1781/6 v k.ú. České Budějovice 4
lokalita stavby "Obytný soubor Dubičný potok České Budějovice
STAVMAT STAVEBNINY a.s.
13.8.2018 16:23:03,
1 : 3 500
0 20 40 60 80 100 m