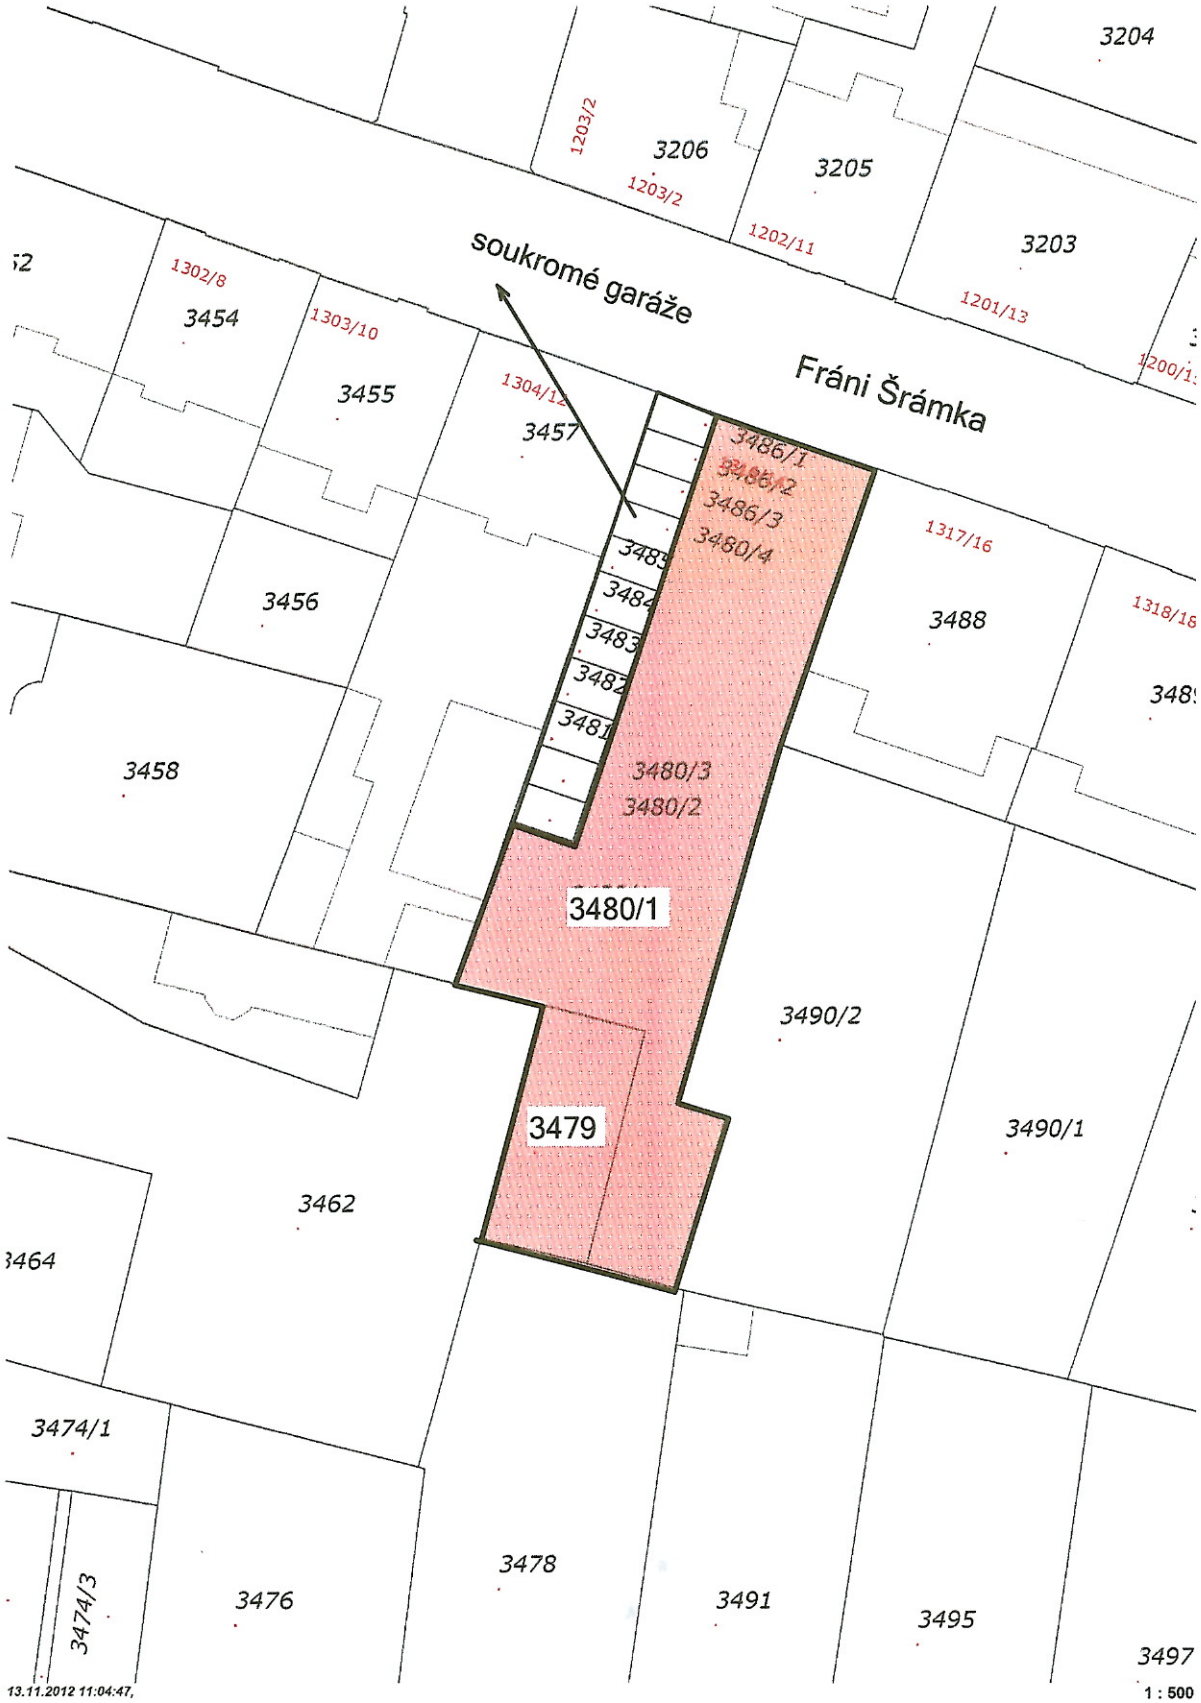

soukromé garáže
Fráni Šrámka
3204
3206
3205
3203
1203/2
1202/11
1201/13
1200/1
1302/8
3454
1303/10
3455
1304/12
3457
3456
3458
3486/1
3486/2
3486/3
3480/4
3485
3484
3483
3482
3481
3480/3
3480/2
3480/1
3479
1317/16
3488
1318/16
3490/2
3490/1
3462
3464
3474/1
3474/3
3476
3478
3491
3495
3497
13.11.2012 11:04:47,
1 : 500