


měřítko 1 : 1000

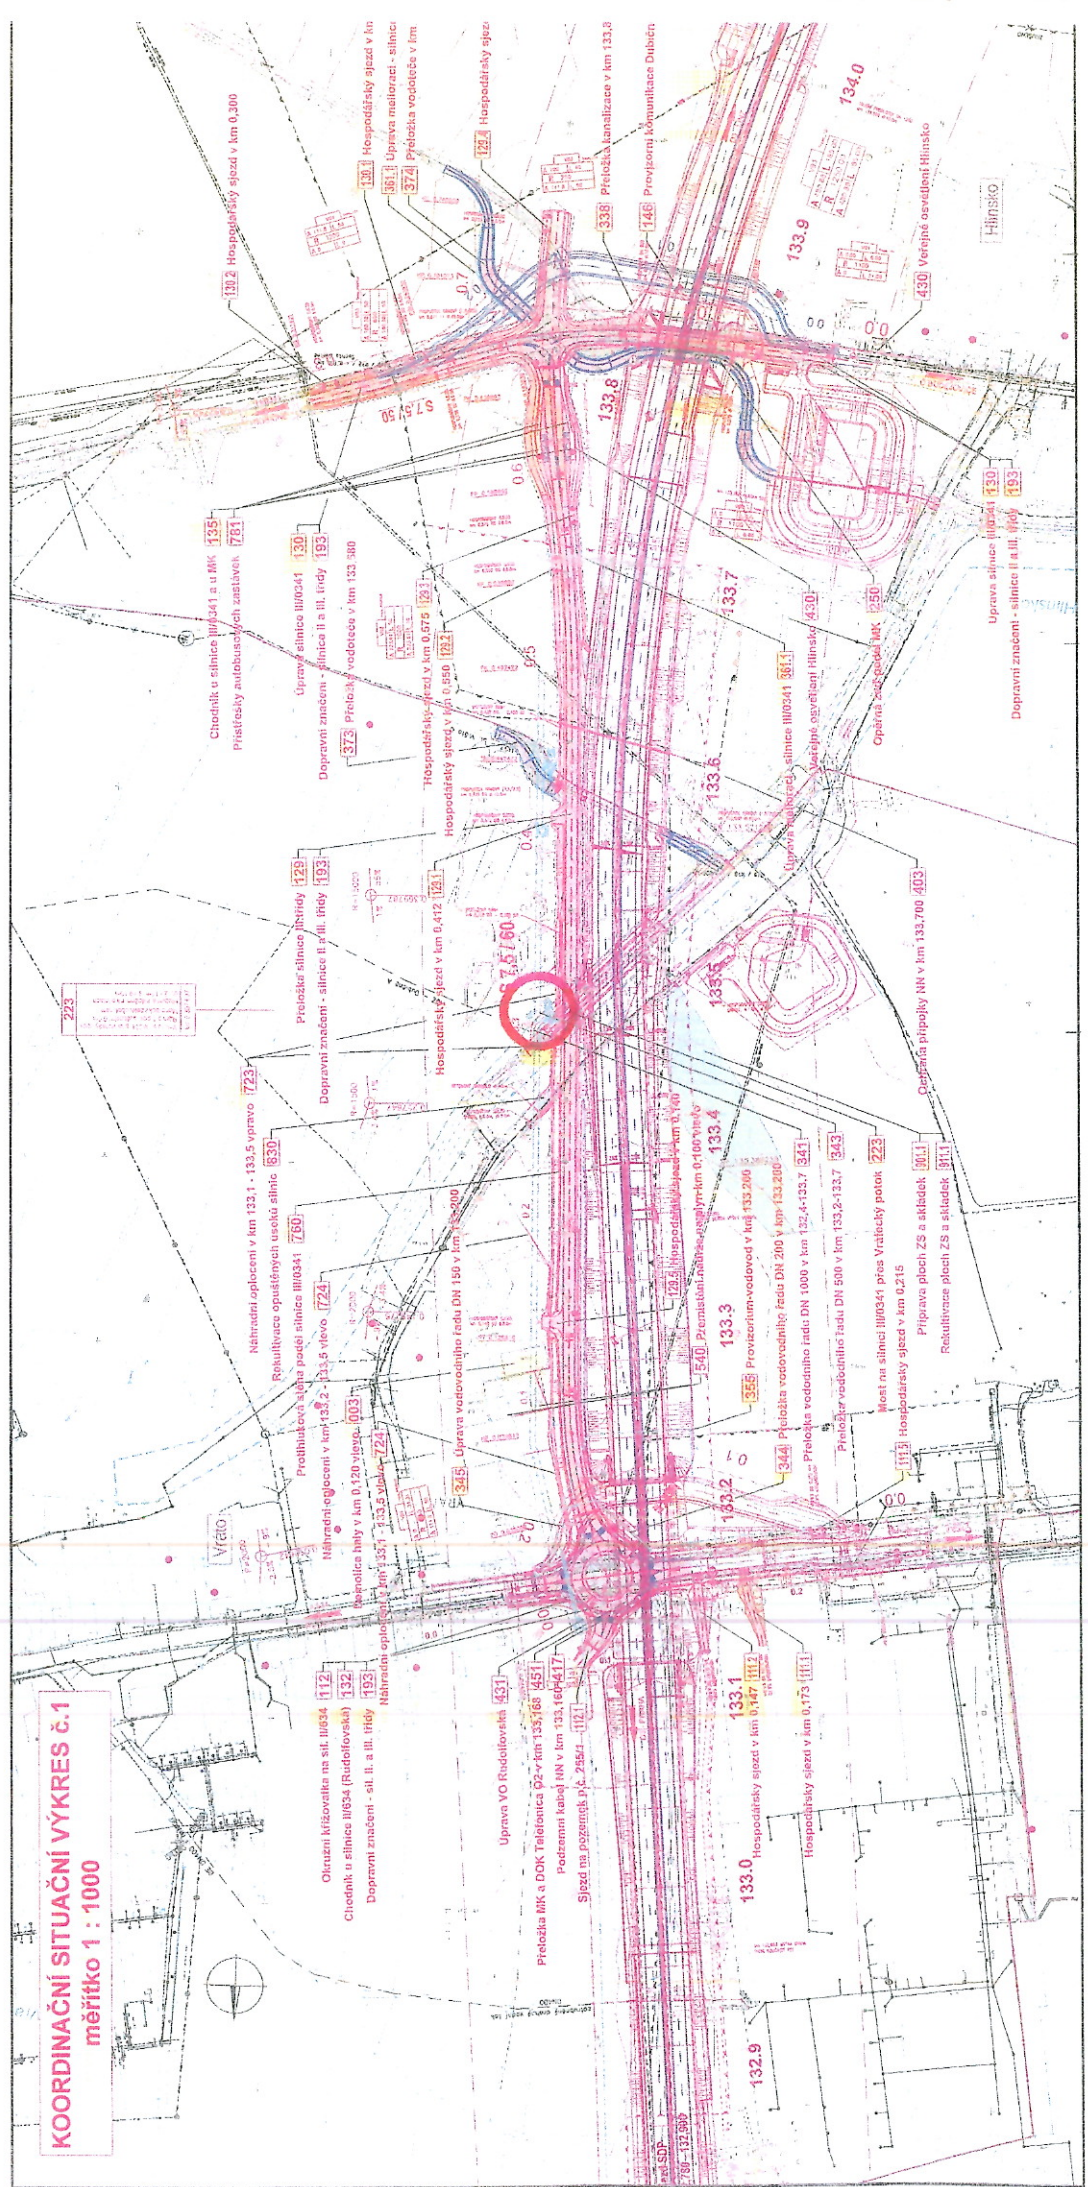

129.1

Hospodářský sjezd v km 0,412

S 7,5/60

0.2

0.3

0.

BETONOVÉ SVODIČE dle 4.0m

HOSPODÁŘSKÝ SJEZD
DN400, s 6.0m, dl 3.0m

plech.hala
385/40

VYZTUŽENÝ SVAH
km 0,318 - 0,360 00

250%

