


Změna ÚP České Budějovice v lokalitách Grünwaldova, u Papíren a Nemocnice I v k. ú. České Budějovice 7 - ukončení procesu pořizování

situace s vyznačením řešeného území změny ÚP ČB

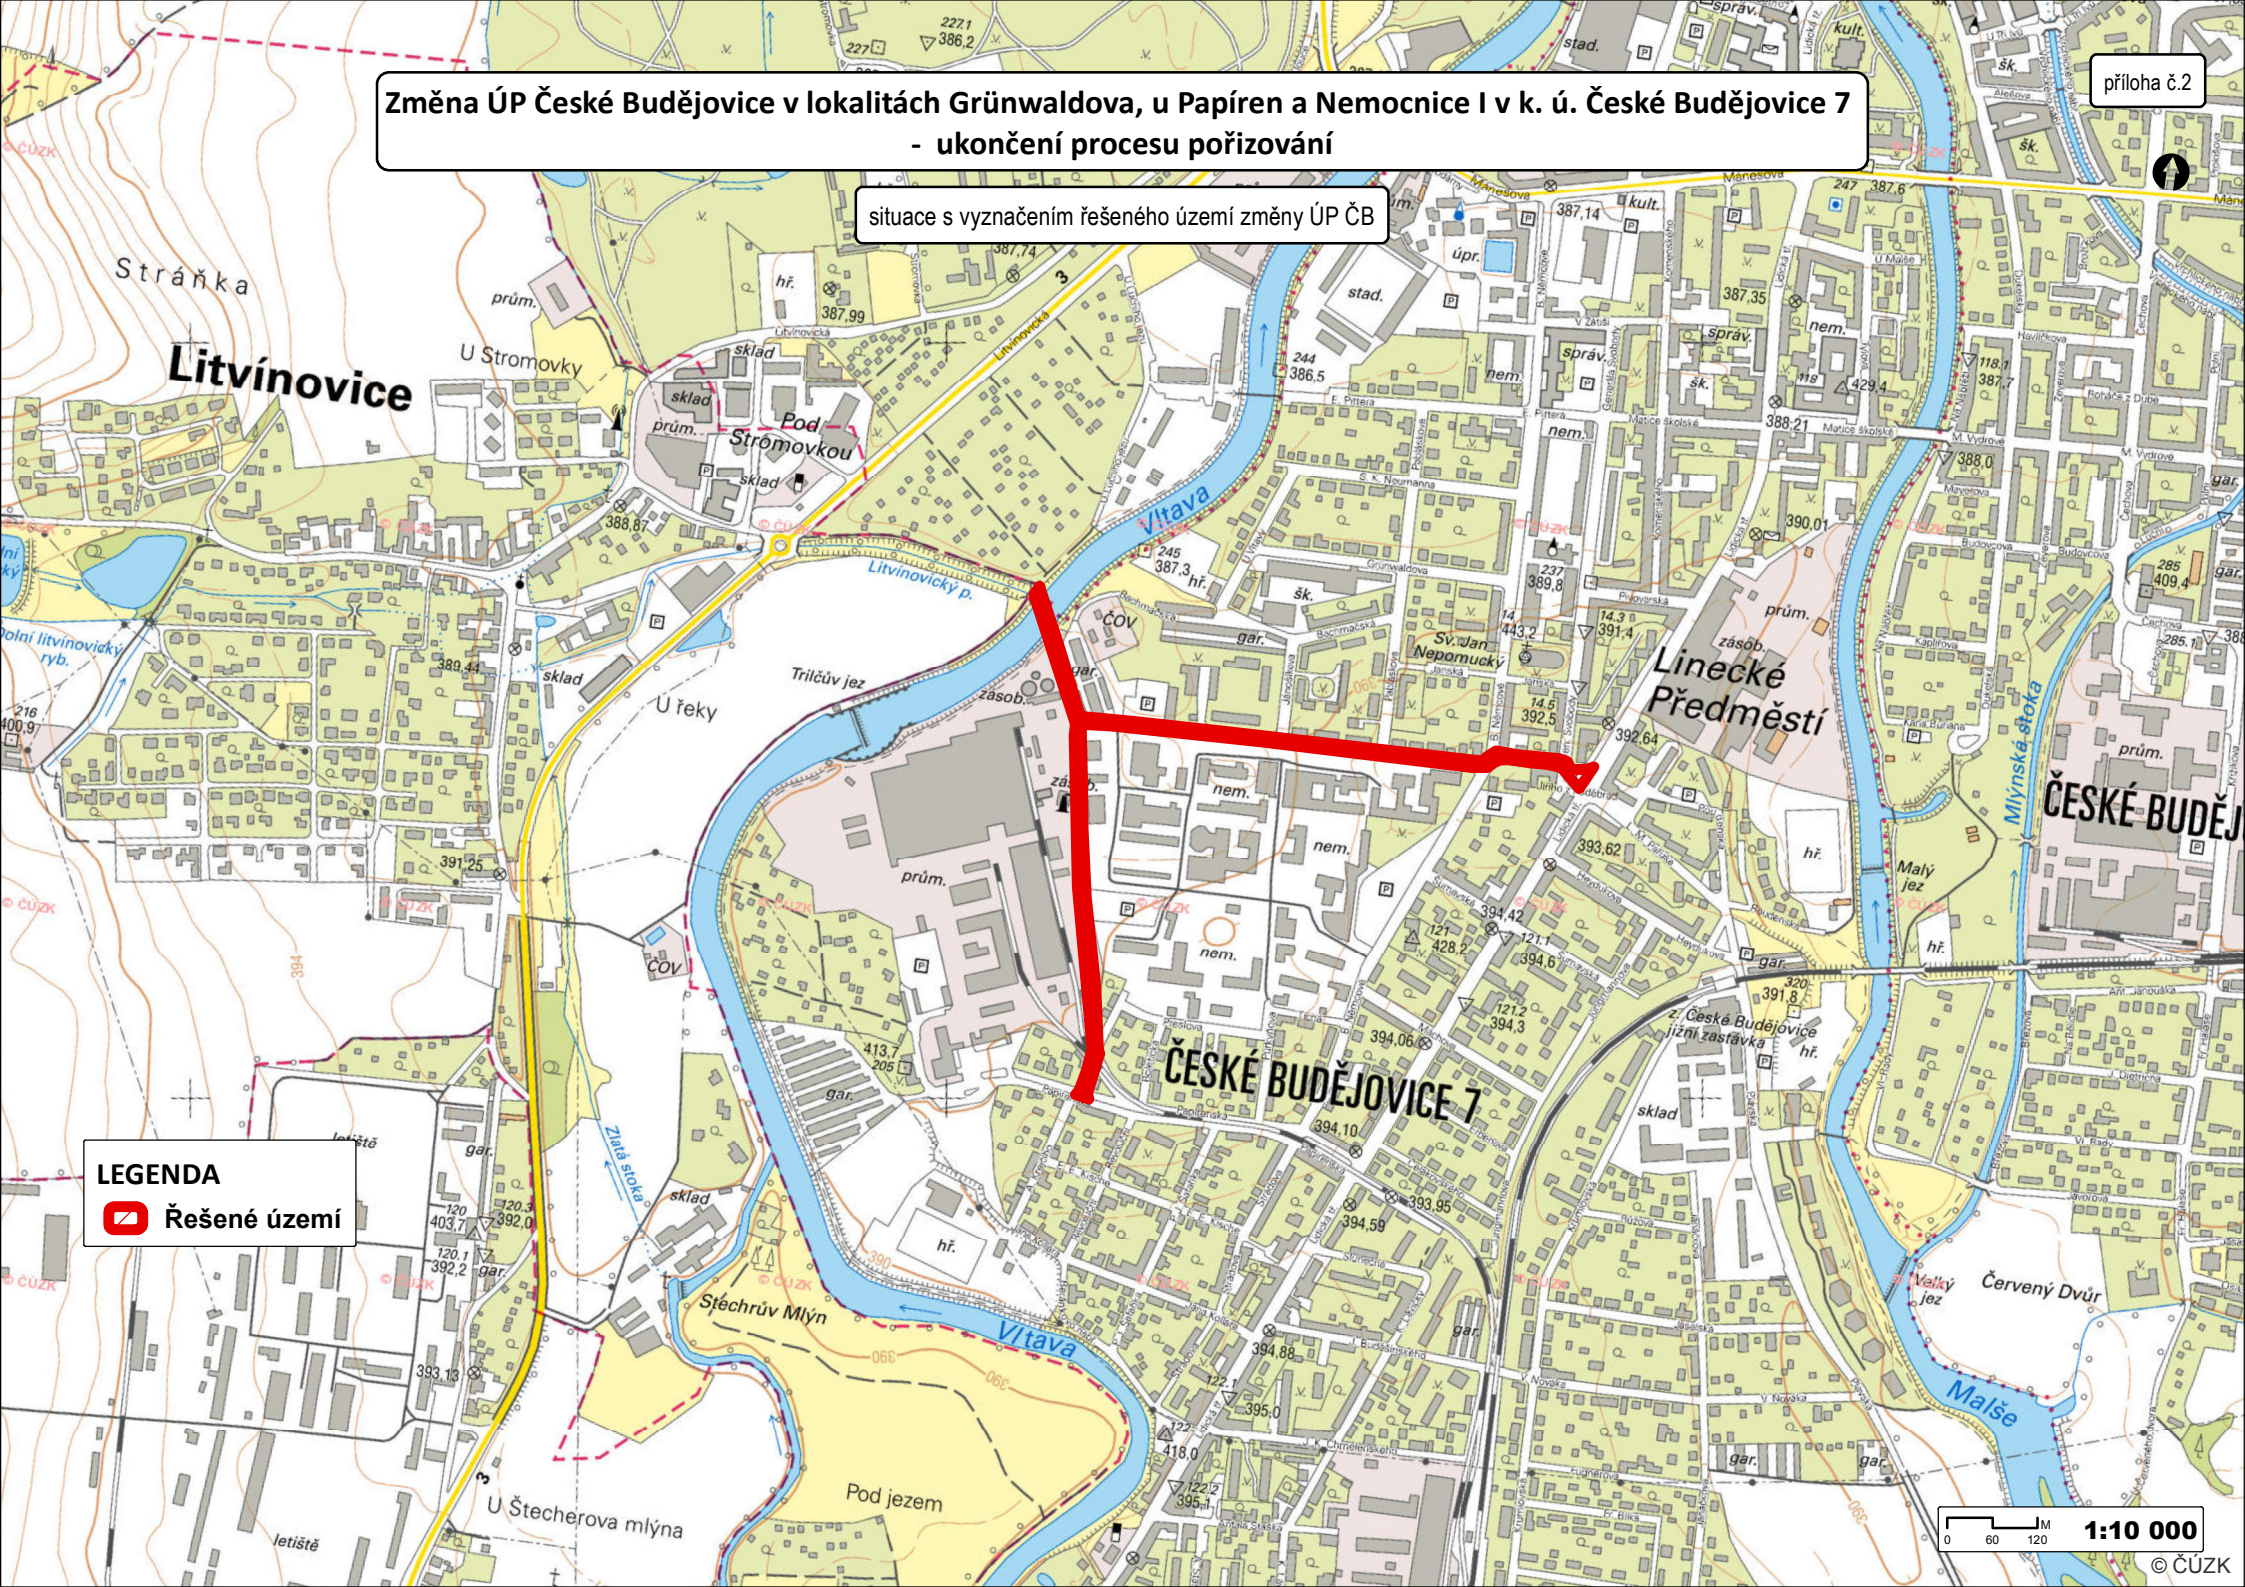

LEGENDA

 Řešené území