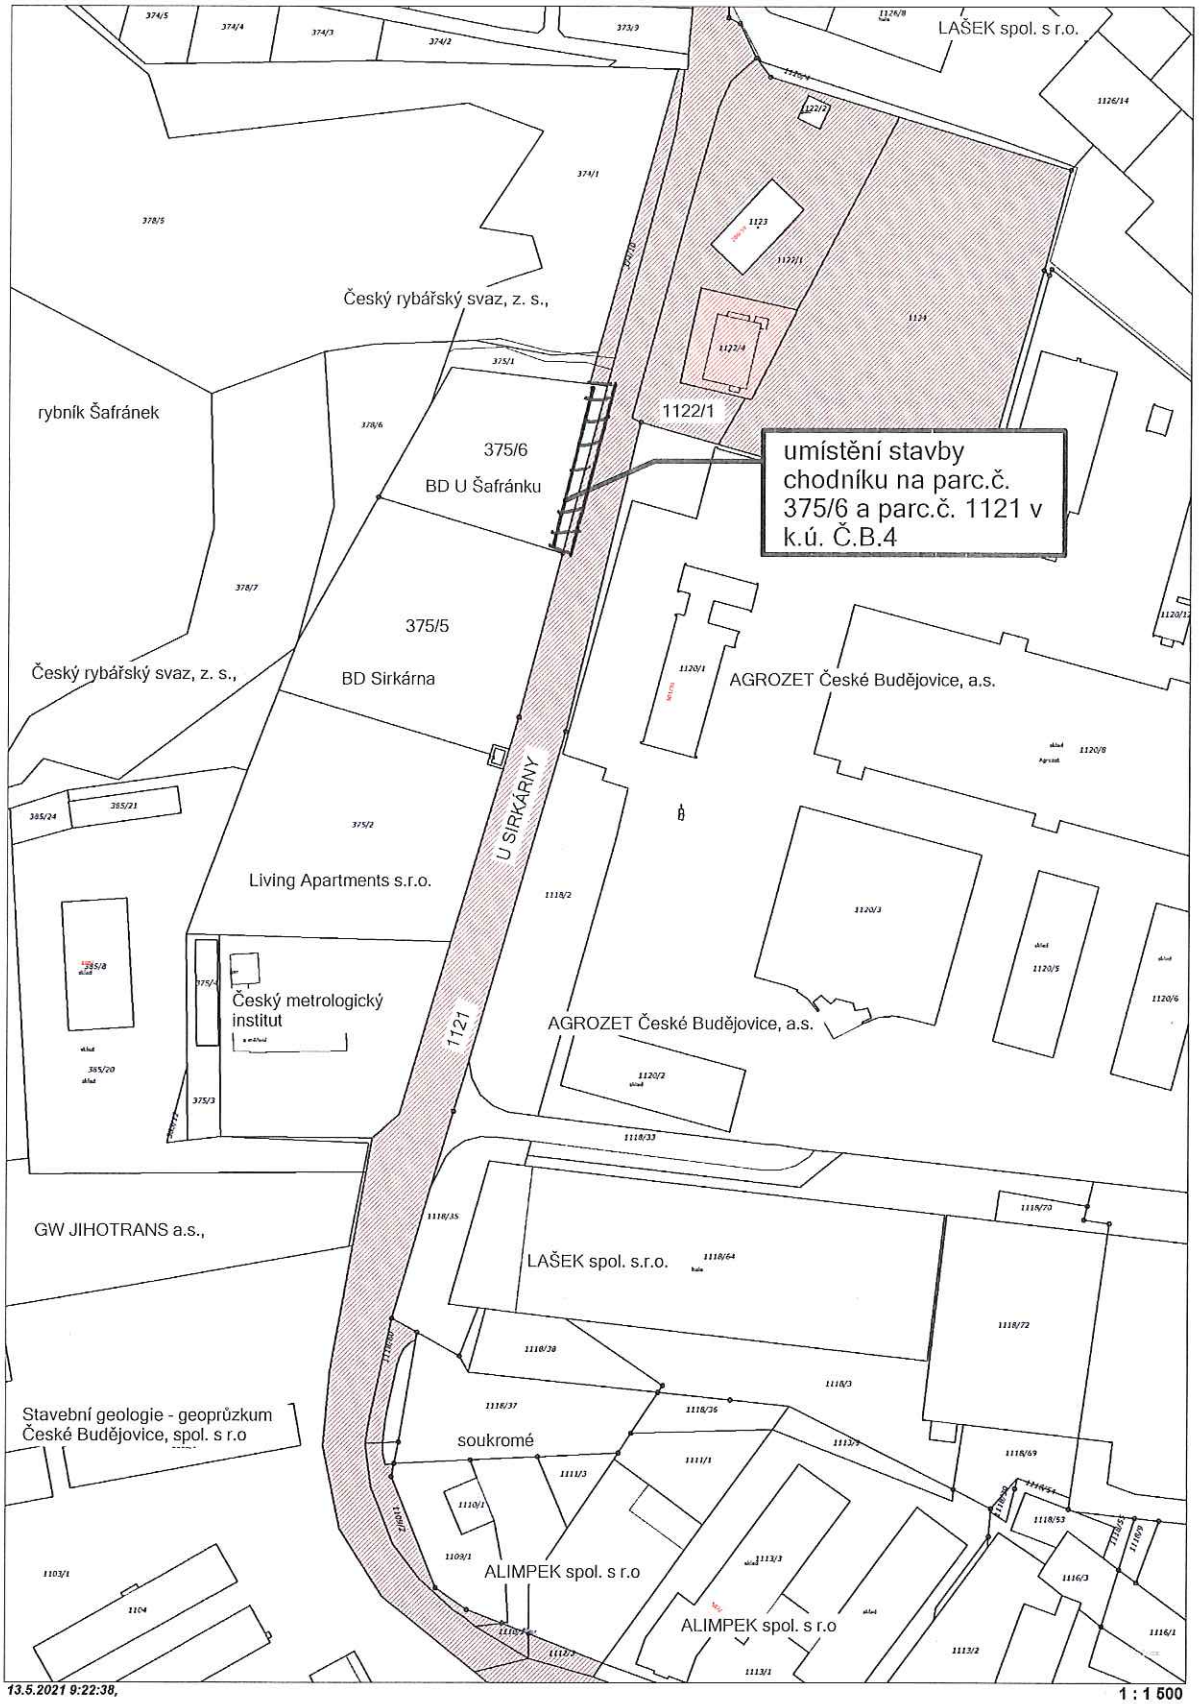

LAŠEK spol. s r.o.
Český rybářský svaz, z. s.,
rybník Šafránek
375/6
BD U Šafránku
1122/1
umístění stavby chodníku na parc.č. 375/6 a parc.č. 1121 v k.ú. Č.B.4
375/5
BD Sirkárna
Český rybářský svaz, z. s.,
AGROZET České Budějovice, a.s.
U SIRKÁRNY
Living Apartments s.r.o.
Český metrologický institut
1121
AGROZET České Budějovice, a.s.
GW JIHOTRANS a.s.,
LAŠEK spol. s.r.o.
Stavební geologie - geoprůzkum České Budějovice, spol. s r.o
soukromé
ALIMPEK spol. s r.o
ALIMPEK spol. s r.o
13.5.2021 9:22:38,
1 : 1 500
0
20
40
60
80
100 m