Příloha č 1a

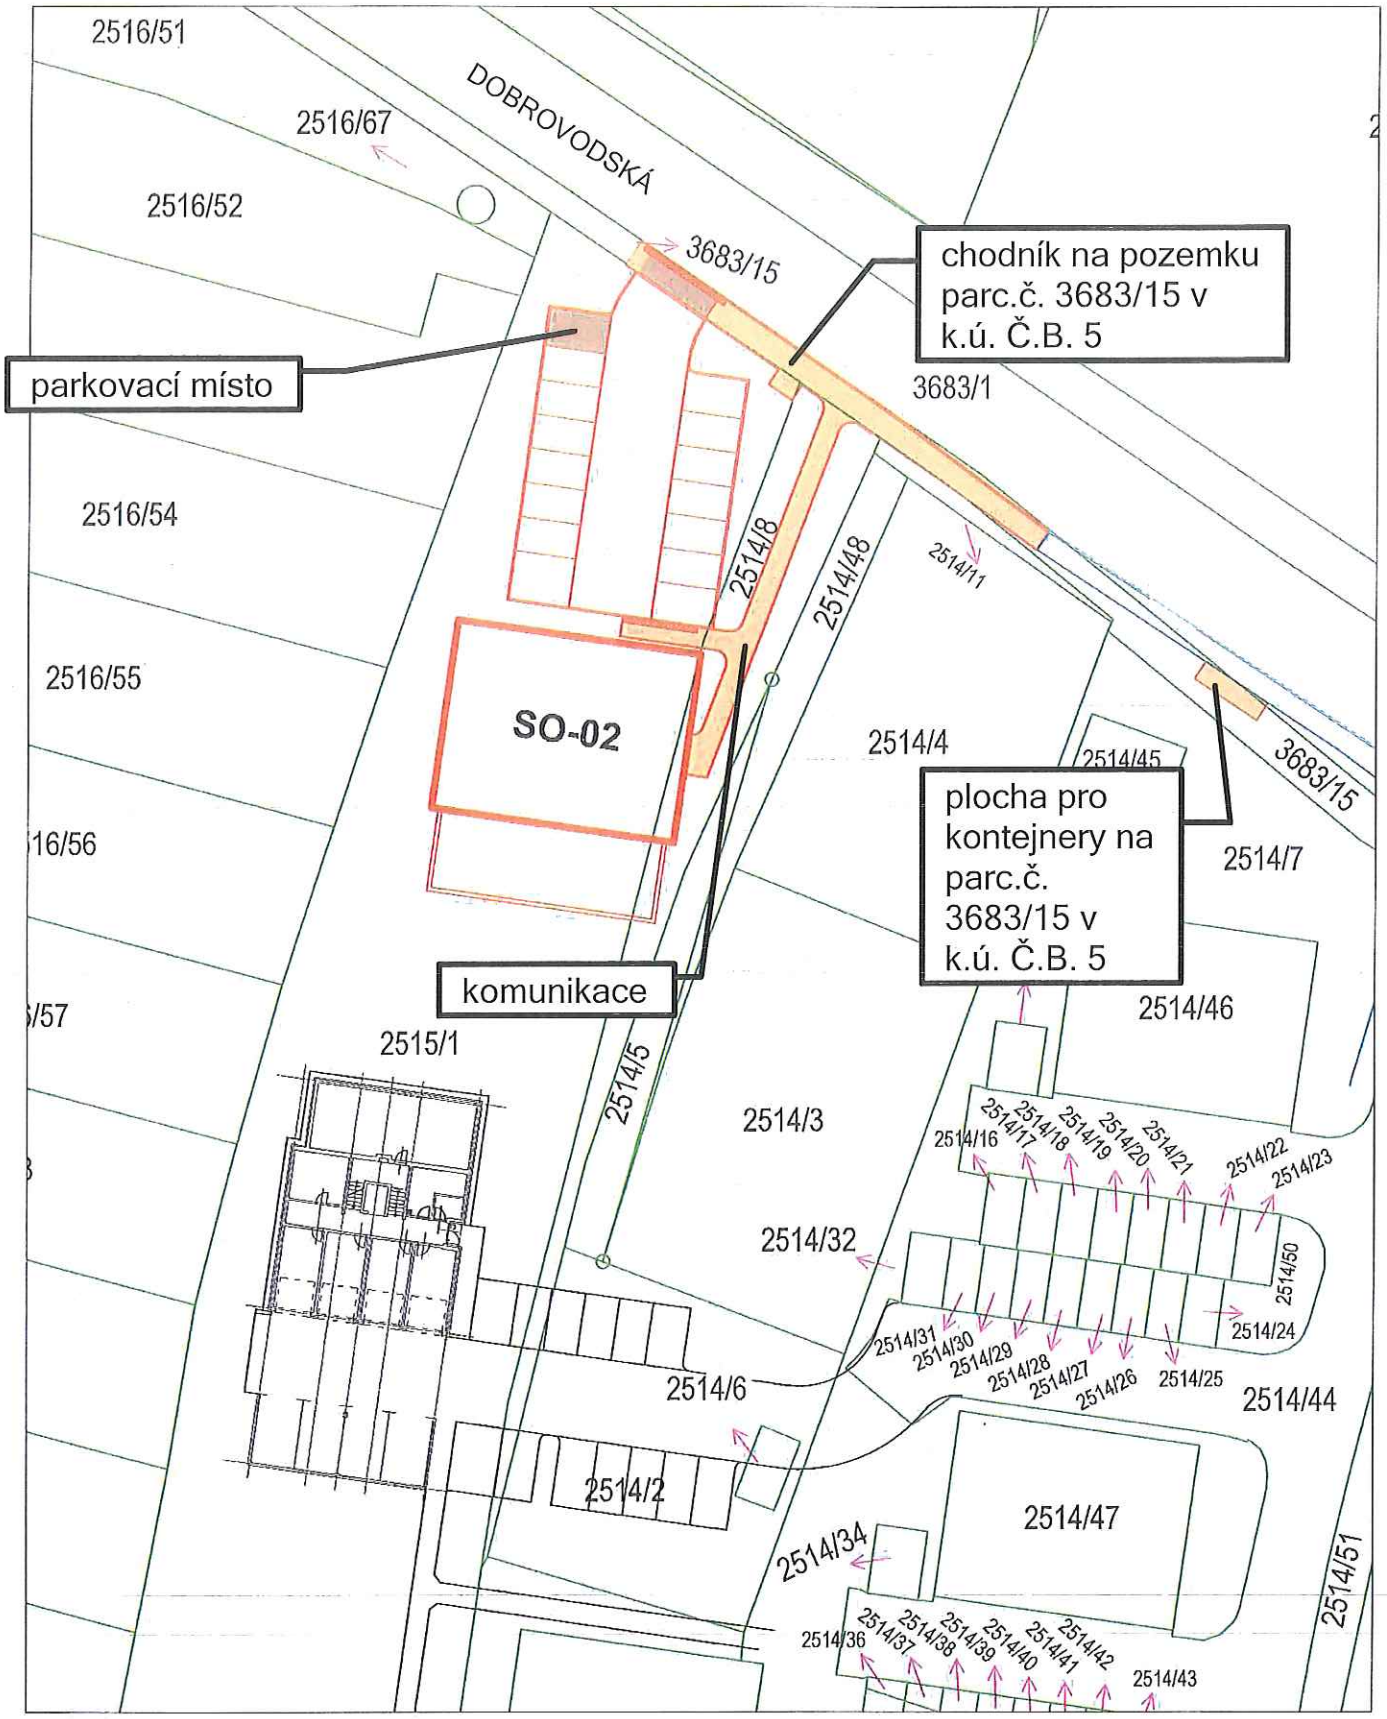

Stavba komunikace včetně všech součástí a příslušenství

Příloha č. 1b

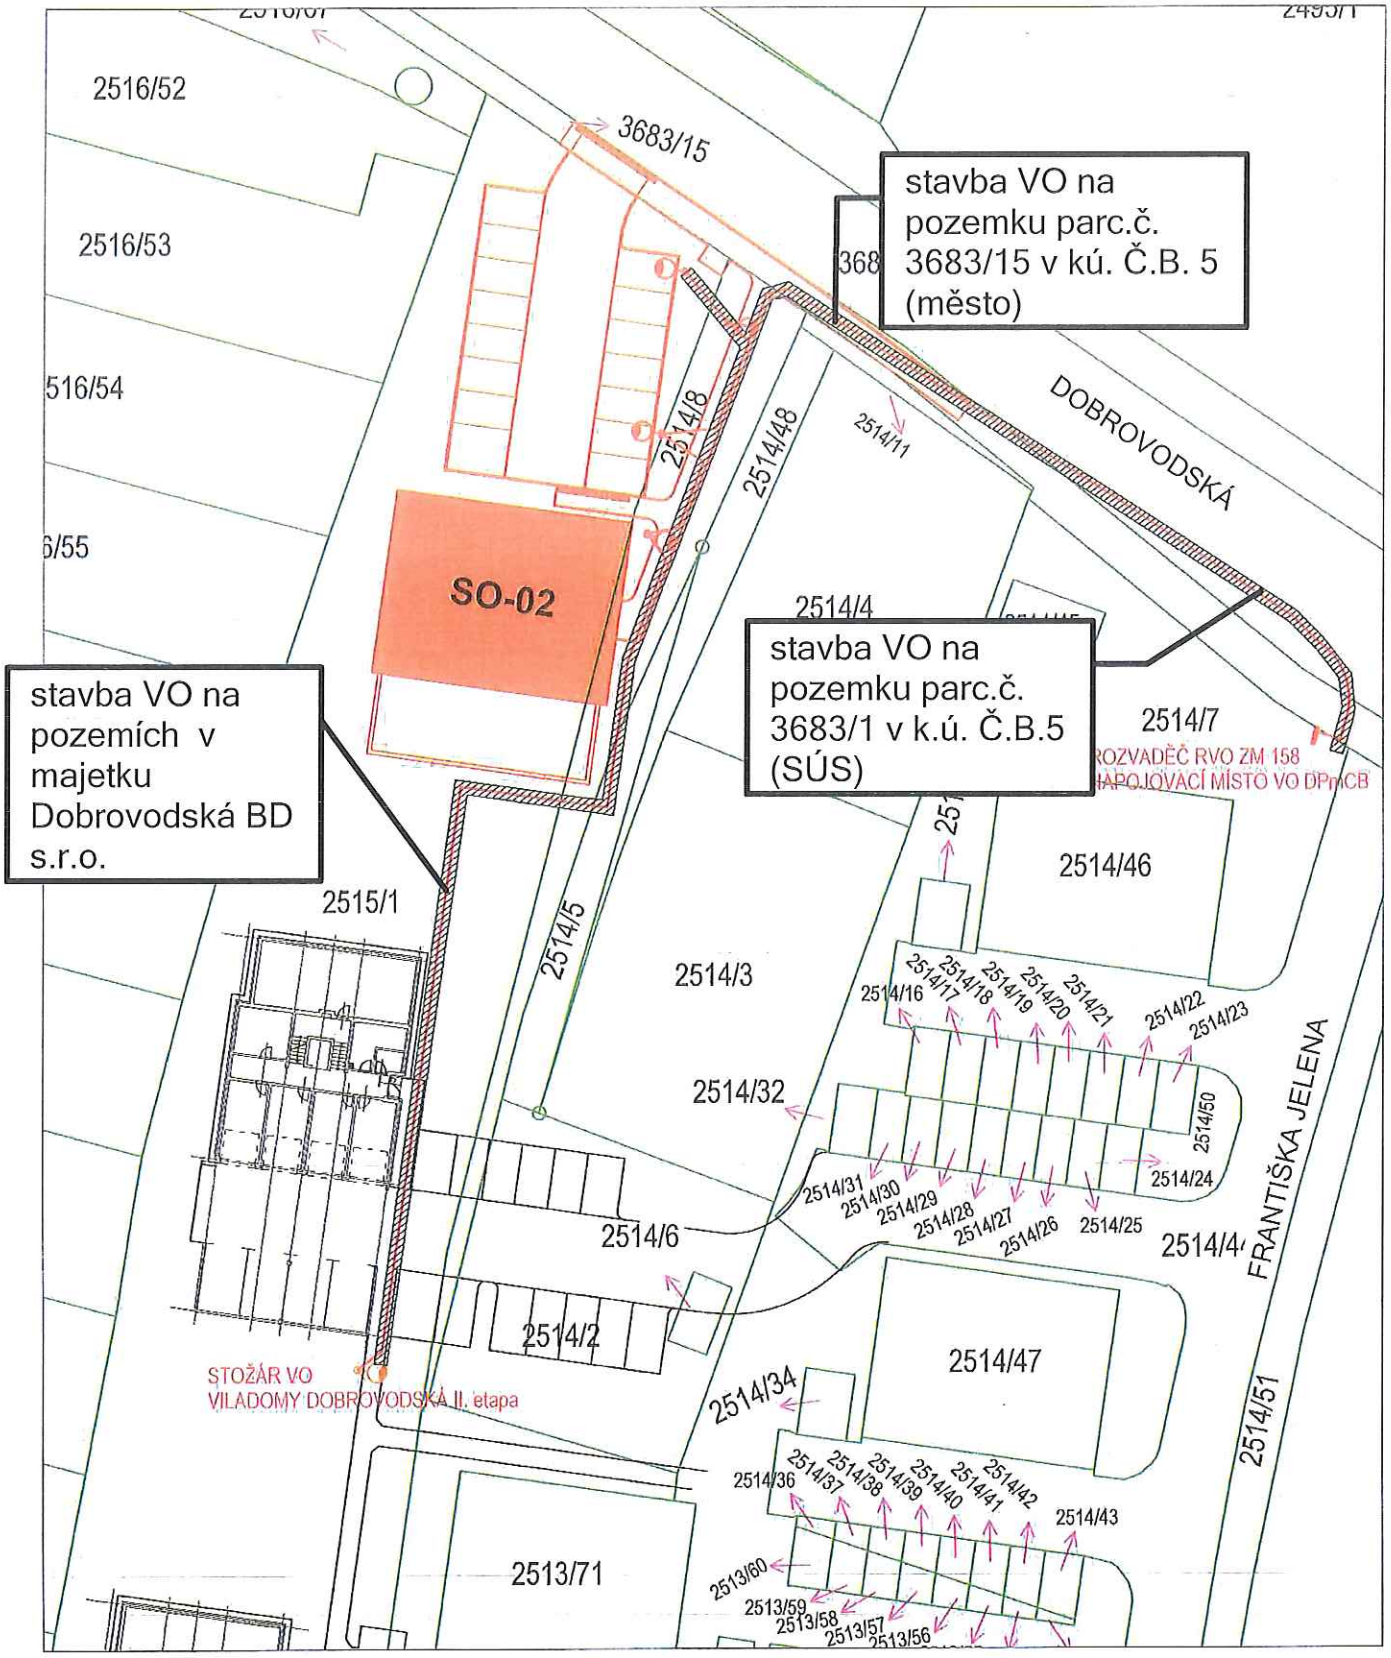

Stavba veřejného osvětlení

Příloha č. 1c

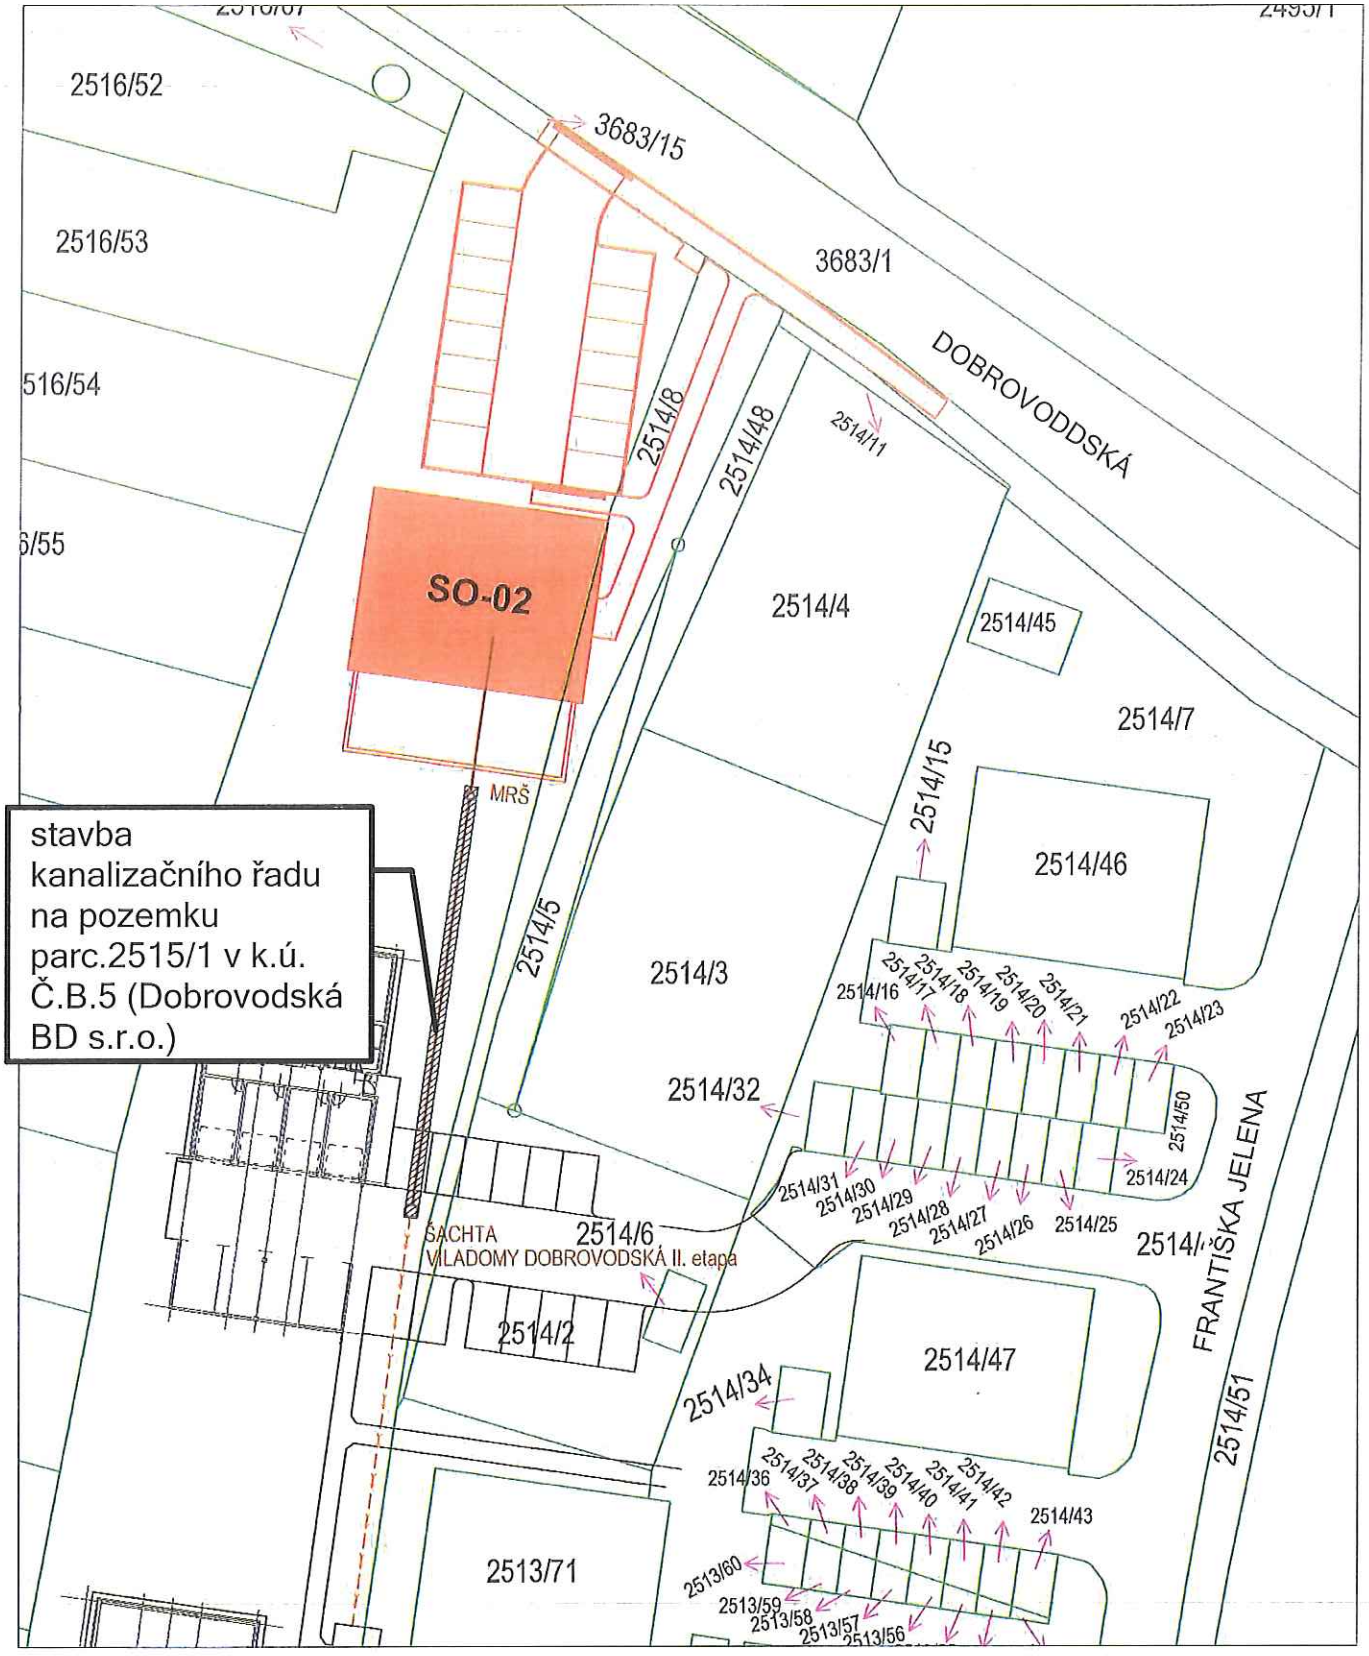

Stavba kanalizačního řadu