


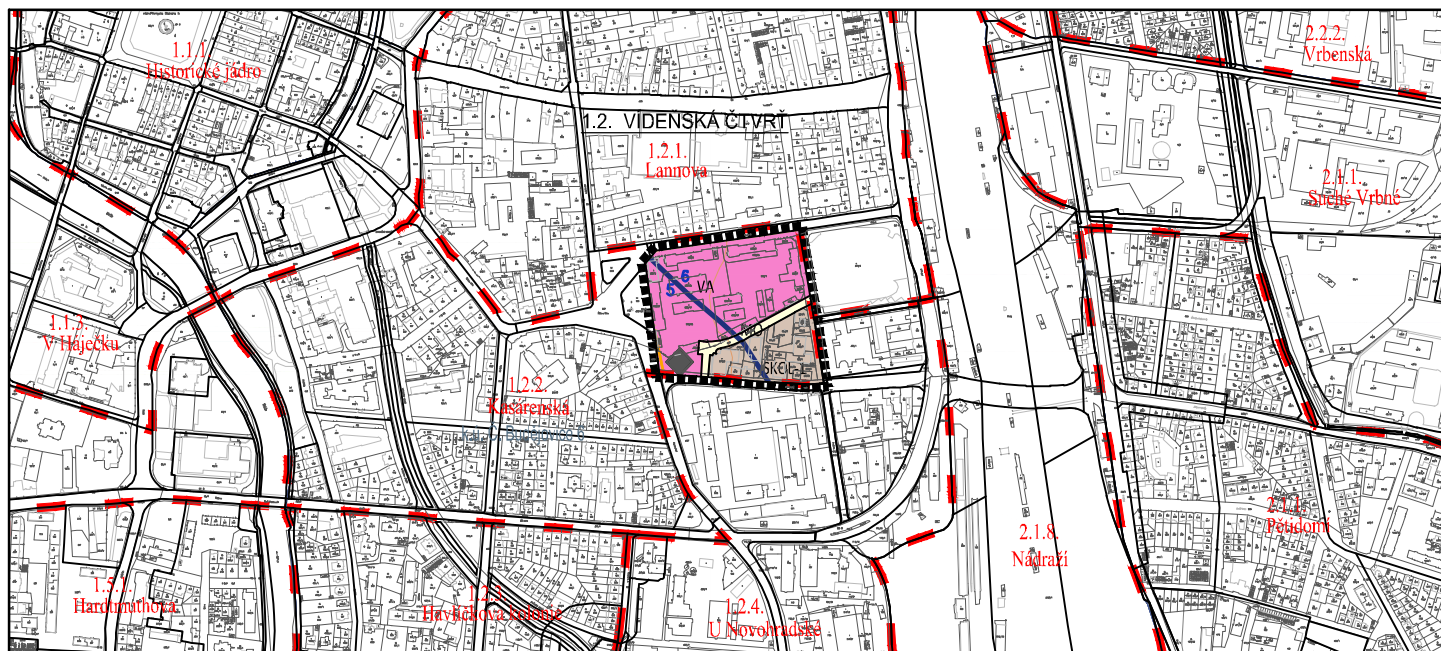

LEGENDA

HRANICE A POPISY:

-----	HRANICE ŘEŠENÉHO ÚZEMÍ (pro přehlednost odsazená o vně o 0,5m)
---	HRANICE LOKALIT
---	HRANICE MAKROBLOKŮ
k.ú. České Budějovice 6	NÁZEV KATASTRÁLNÍHO ÚZEMÍ
1.2. VÍDEŇSKÁ ČTVRTĚ	DÍL MĚSTA
1.2.2. Kasárenská	ČÍSLO A NÁZEV LOKALITY
SKOL-1	INDEX ZPŮSOBU VYUŽITÍ PLOCHY

ZASTAVITELNÁ ÚZEMÍ:

SKOL-1	ÚZEMÍ SMÍŠENÁ S BYDLENÍM KOLEKTIVNÍHO CHARAKTERU - MĚSTO
VA	ÚZEMÍ VEŘEJNÉ VYBAVENOSTI - VEŘEJNÁ SPRÁVA

DOPRAVA:

MO	MÍSTNÍ OBSLUŽNÉ KOMUNIKACE III. A IV. TŘÍDY
◆	HROMADNÉ GARÁŽE

OCHRANNÉ REŽIMY:

TECHNICKÁ OCHRANNÁ PÁSMA HLAVNÍCH TRAS INŽENÝRSKÝCH SÍTÍ:

OCHRANNÉ PÁSMO TEPELNÝCH NAPAJEČŮ

TECHNICKÁ OCHRANNÁ PÁSMA OSTATNÍ:

HRANICE KATEGORIE ÚZEMÍ PODLE VZTAHU K POVODNÍM

5


TYP 5 - ÚZEMÍ ZÁPLAVY VYŠŠÍ NEŽ Q100 DO ZÁPLAVY NEJVÝŠE ZAZNAMENANÉ (S PODMÍNKAMI VYUŽITÍ)

LIMITY VYUŽITÍ ÚZEMÍ:

CELOU PLOCHU ŘEŠENÉHO ÚZEMÍ ZASAHOJÍ TAKÉ TYTO LIMITY
VYUŽITÍ ÚZEMÍ - VE VÝKRESE NEJSOU GRAFICKY ZNÁZORNĚNY !!

- CELÉ SPRÁVNÍ ÚZEMÍ JE SITUOVÁNO V ZÁJMĚVÉM ÚZEMÍ MINISTERSTVA OBRANY
- OCHRANNÉ PÁSMO ÚZEMÍ ZVLÁŠTNÍCH ZÁJMŮ TŘEBOTOVICE
- OCHRANNÉ PÁSMO LETIŠTĚ S VÝŠKOVÝ OMEZENÍM STAVEB
- OBLAST S ARCHOLOGICKÝMI NÁLEZY - 3. KATEGORIE
- OCHR. PÁSMO RADIOLOKAČNÍHO PROSTŘEDKU RTH TŘEBOTOVICE
- ÚZEMÍ ZVLÁŠTNÍ POVODNĚ POD VODNÍM DÍLEM (ŘÍMOV)
- ÚZEMÍ ZVLÁŠTNÍ POVODNĚ POD VODNÍM DÍLEM (LIPNO)

Poznámka: CELÉ ÚZEMÍ LEŽÍ V ROZVOJOVÉ OBLASTI
REPUBLIKOVÉHO VÝZNAMU OB10

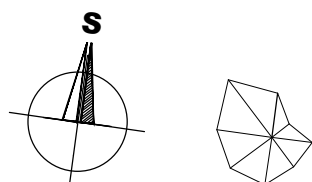

I. Řešení návrhu změny č.80 ÚPnM ČB

2.1. HLAVNÍ VÝKRES FUNKČNÍ REGULACE ÚZEMÍ

Změna č. 80 ÚPnM České Budějovice v lokalitě 1.2.2. Kasárenská

v katastrálním území České Budějovice 6

NÁVRH ZMĚNY PRO VYDÁNÍ V ZASTUPITELSTVU MĚSTA
1:10 000 01/2019 18-017.2 Brůha a Krampera, architekti, spol. s r.o.