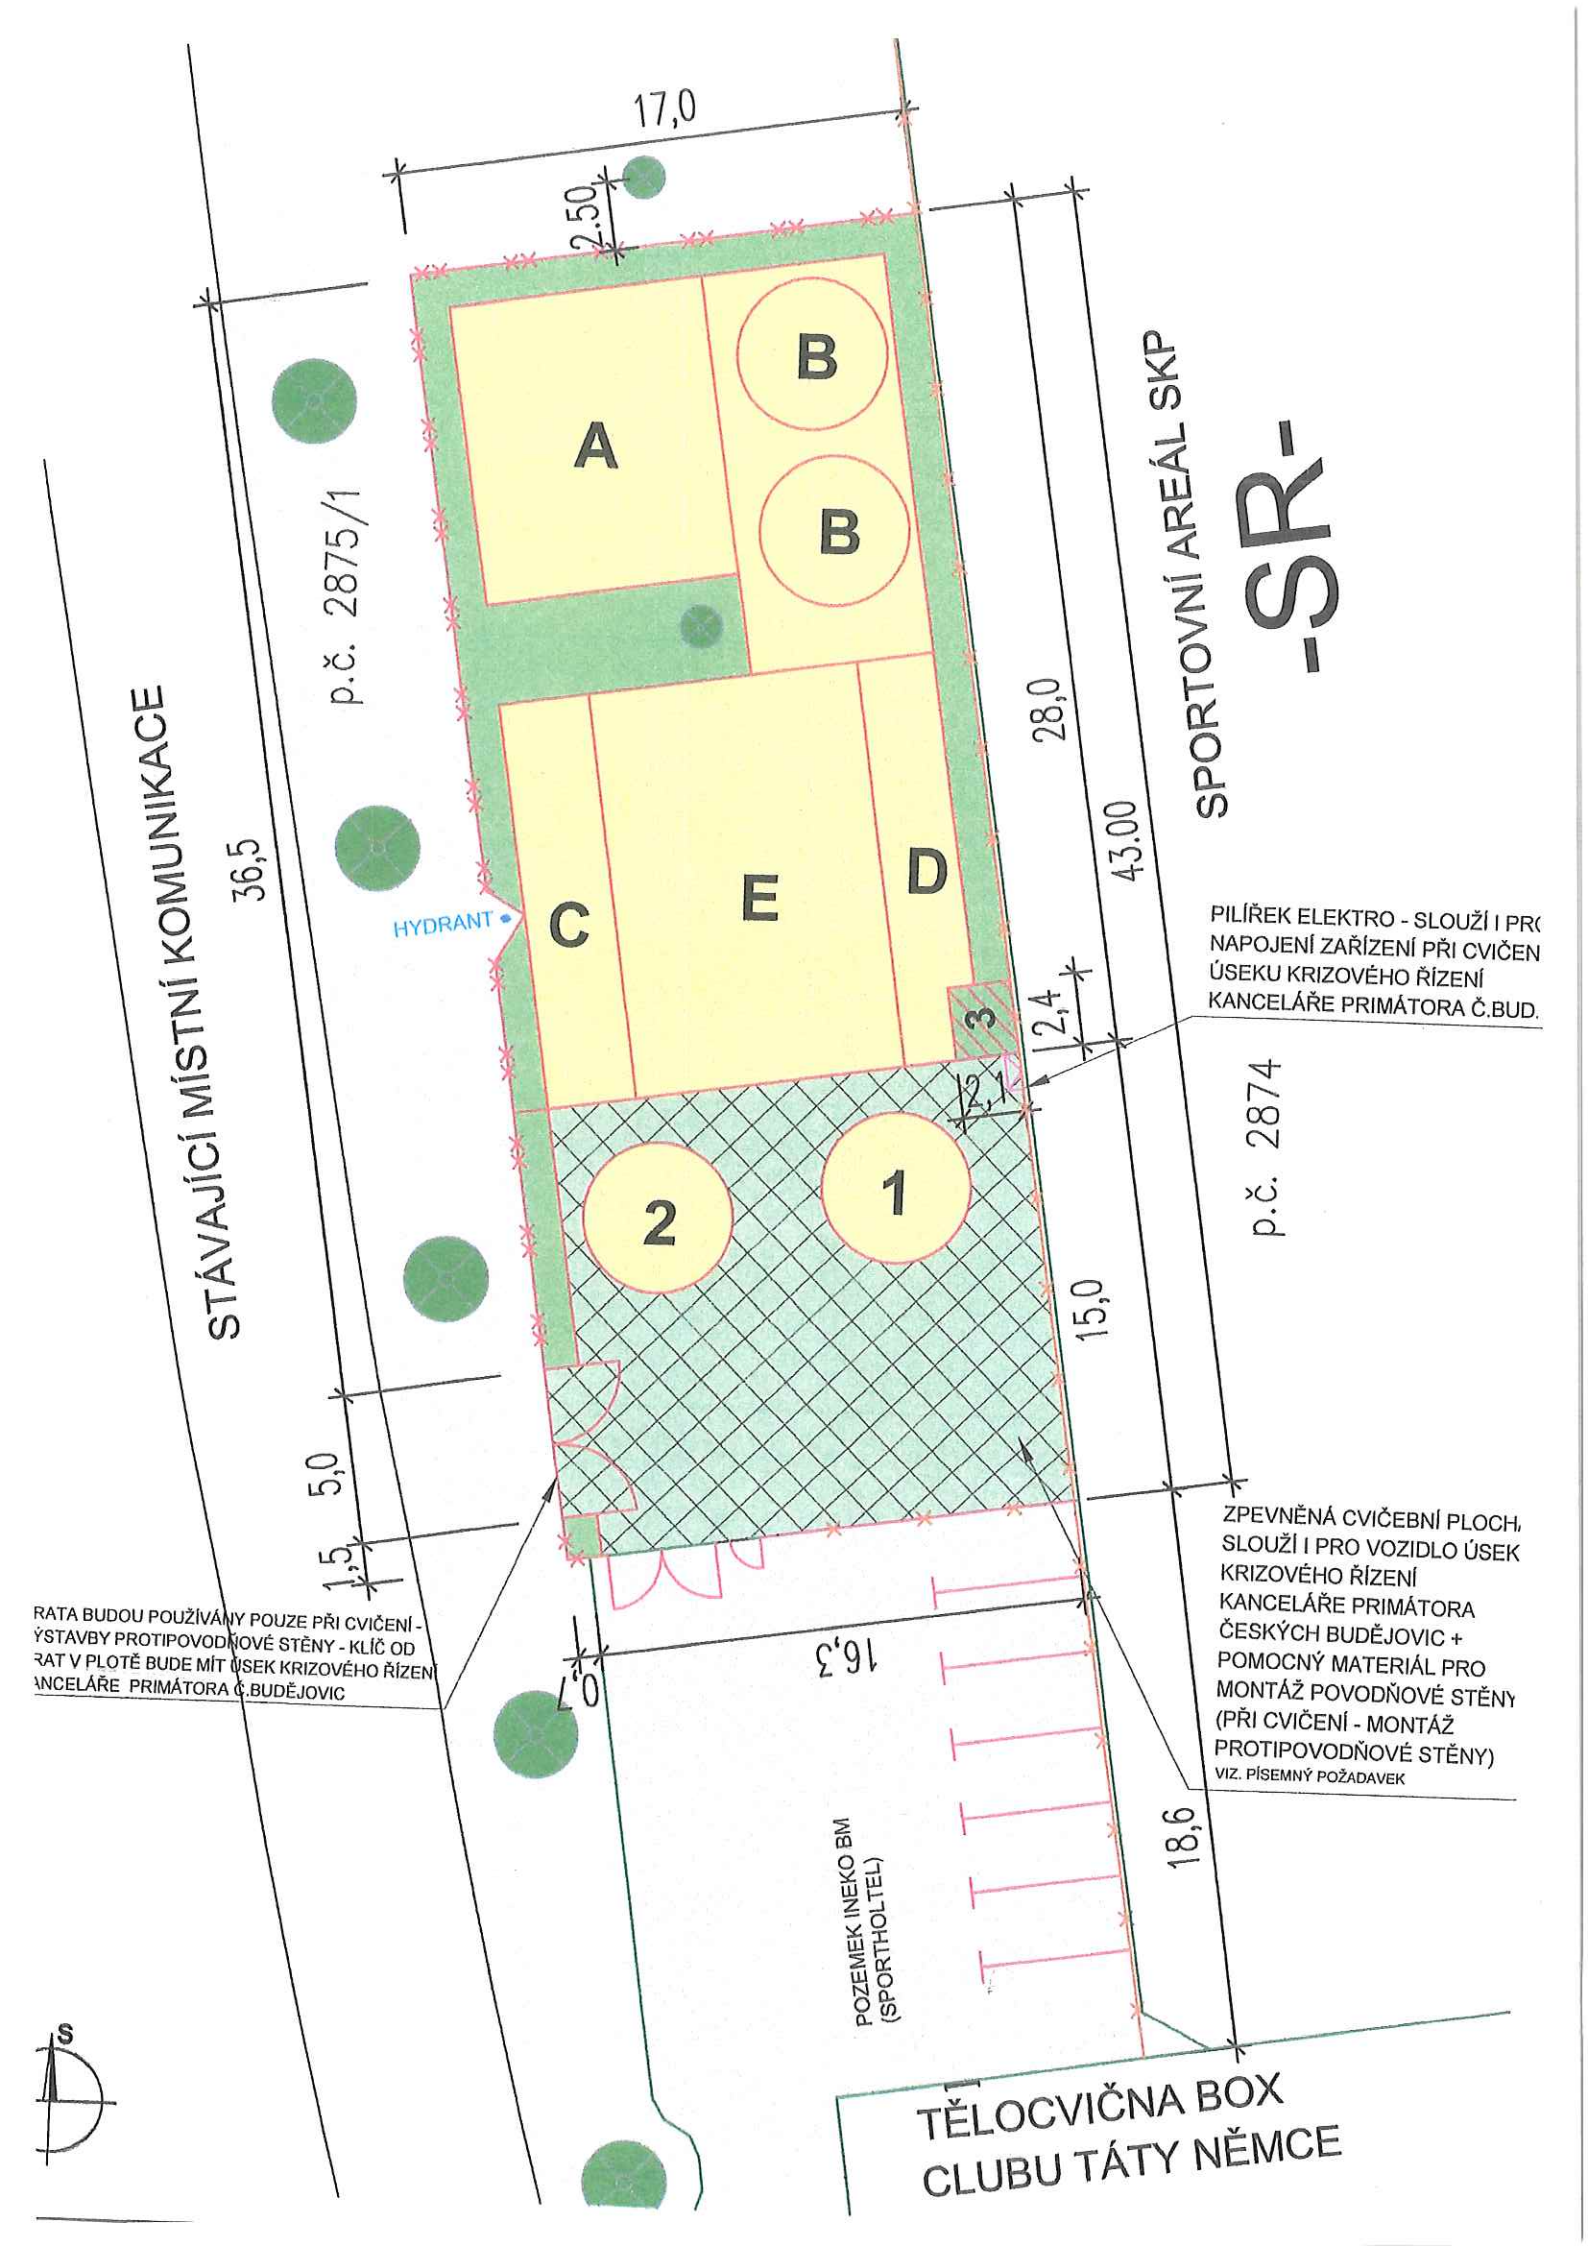

17,0
2.50
A
B
B
C
E
D
1
2
3
HYDRANT
p.č. 2875/1
STÁVAJÍCÍ MÍSTNÍ KOMUNIKACE
36,5
28,0
43.00
SPORTOVNÍ AREÁL SKP
-SR-
2,4
2,1
p.č. 2874
15,0
5,0
1,5
16,3
1,0
18,6
PILÍŘEK ELEKTRO - SLOUŽÍ I PRO
NAPOJENÍ ZAŘÍZENÍ PŘI CVIČEN
ÚSEKU KRIZOVÉHO ŘÍZENÍ
KANCELÁŘE PRIMÁTORA Č.BUD.
ZPEVNĚNÁ CVIČEBNÍ PLOCH,
SLOUŽÍ I PRO VOZIDLO ÚSEK
KRIZOVÉHO ŘÍZENÍ
KANCELÁŘE PRIMÁTORA
ČESKÝCH BUDĚJOVIC +
POMOCNÝ MATERIÁL PRO
MONTÁŽ POVODŇOVÉ STĚNY
(PŘI CVIČENÍ - MONTÁŽ
PROTIPOVODŇOVÉ STĚNY)
VIZ. PÍSEMNÝ POŽADAVEK
RATA BUDOU POUŽÍVÁNY POUZE PŘI CVIČENÍ -
ÝSTAVBY PROTIPOVODŇOVÉ STĚNY - KLÍČ OD
RAT V PLOTĚ BUDE MÍT ÚSEK KRIZOVÉHO ŘÍZENÍ
ANCELÁŘE PRIMÁTORA Č.BUDĚJOVIC
POZEMEK INEKO BM
(SPORTHOLTEL)
TĚLOCVIČNA BOX
CLUBU TÁTY NĚMCE
S

LEGENDA

HRANICE POZEMKŮ

STÁVAJÍCÍ OPLOCENÍ SKP

NOVÉ OPLOCENÍ

-SR- ÚZEMÍ PRO SPORT A REKREACI

PARKOVIŠTĚ SPORTHOTELU

DLE ÚZEMNÍHO PLÁNU ČESKÉ BUDĚJOVICE - PLOCHA SR (SPORT A REKREACE)

TRAVNATÁ PLOCHA ZPEVNĚNÁ ZATRAVŇOVACÍMI TVÁRNICEMI PRO CVIČENÍ A ÚSEK KRIZOVÉHO ŘÍZENÍ KANCELÁŘE PRIMÁTORA Č. BUDĚJOVIC - ODSTAVNÁ PLOCHA PRO JEJICH VOZIDLO
- VIZ. PÍSEMNÝ POŽADAVEK

CVIČEBNÍ TRAVNATÁ PLOCHA

MÍSTA PRO CVIČEBNÍ PLOCHY A POSILOVACÍ ZAŘÍZENÍ

PŘÍSTŘEŠEK PRO SPORTOVNÍ NÁČINÍ 2,4x2,1m

STÁVAJÍCÍ STROMY

POZNÁMKA:

p.č. 2875/1 V k.ú. ČESKÉ BUDĚJOVICE 3 JE DLE DRUHU POZEMKU OSTATNÍ PLOCHA - NENÍ POTŘEBA VYNĚTÍ ZE ZPF

OZN.	POPIS	STAV PLOCHY
A	ZAKOPANÉ PNEU PRO POSILOVÁNÍ KLADIVEM	CVIČEBNÍ PLOCHA
B	ZAVĚŠENÉ PNEU PRO BOX - APARÁTY	CVIČEBNÍ PLOCHA
C	POLOŽENÉ PNEU PRO POSILOVÁNÍ NOHOU	CVIČEBNÍ PLOCHA
D	WORKOUTOVÁ SESTAVA - CUBS 3	CVIČEBNÍ PLOCHA
E	RING - PLOCHA PRO SPARING BOXU	CVIČEBNÍ PLOCHA
1	TRAMPOLÍNA (SE STŘECHOU)	ZATRAVŇOVACÍ TVÁRNICE
2	WORKOUTOVÁ SESTAVA- FITNESS LAVICE	ZATRAVŇOVACÍ TVÁRNICE
3	DŘEVĚNÝ ZAHRADNÍ DOMEK NA CVIČEBNÍ A ZAHRADNÍ NÁŘADÍ	ZATRAVŇOVACÍ TVÁRNICE

STUDIE PROVEDITELNOSTI
M 1:250

VĚC: VENKOVNÍ FITNESS PLOCHA BOX CLUBU TÁTY NĚMCE
JIRÁSKOVO NÁBŘEŽÍ 2802/23a, ČESKÉ BUDĚJOVICE
P. Č. 2875/1 - ČÁST

KRESLIL: ING. VÍTOVEC

DATUM: 07/2021