

záznam o účinnosti:



Vydává: Zastupitelstvo města České Budějovice

Datum nabytí účinnosti:

Úřední osoba pořizovatele: Ing. Luboš Lacina, vedoucí OÚP

ZMĚNA ÚZEMNÍHO PLÁNU České Budějovice v lokalitě Kaliště

**v katastrálním území
Kaliště u Českých Budějovic**

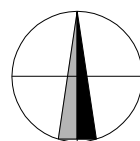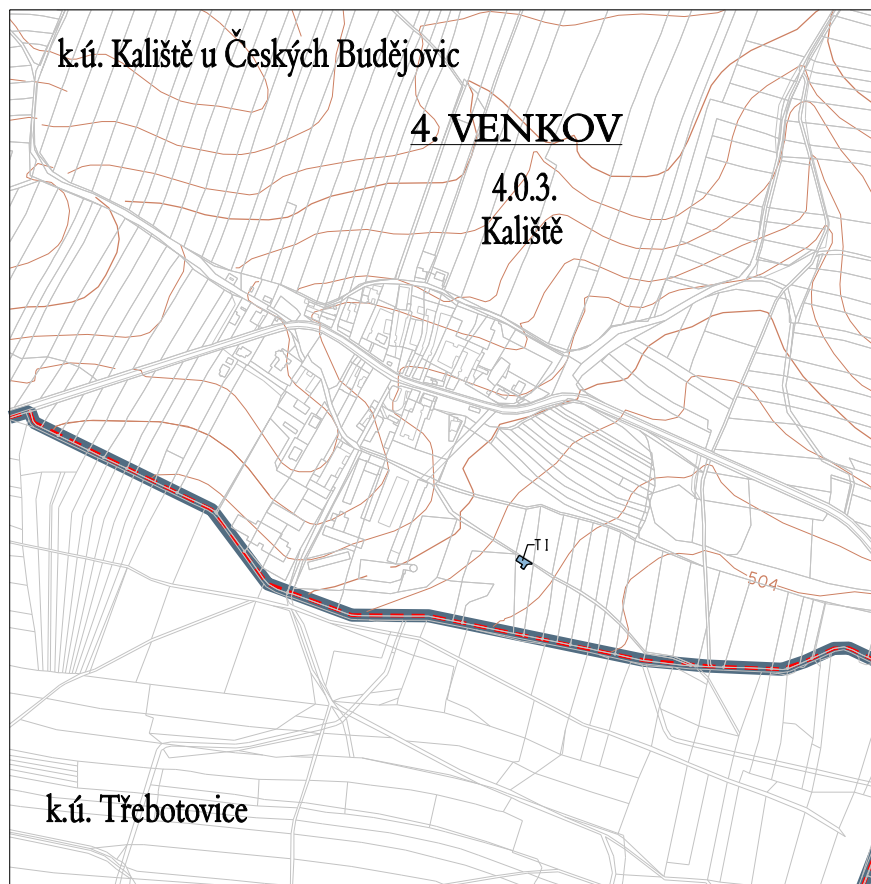

měřítko 1 : 10 000

LEGENDA

JEVY INFORMATIVNÍ

 hranice katastrálního území

 hranice lokalit

4. VENKOV

číslo a název čtvrti

4.0.3.

číslo a název lokality

Kaliště

JEVY ŘEŠENÉ ZMĚNOU ÚP

PLOCHY S ROZDÍLNÝM ZPŮSOBEM VYUŽITÍ

 PLOCHY TECHNICKÉ INFRASTRUKTURY

 Boleslavova 30, tel:387413480 370 06 ČESKÉ BUDĚJOVICE	VEDOUcí PROJEKTANT: ING.ARCH. Š. ŤUKALOVÁ		ZODPOVĚDNÝ PROJEKTANT: ING.ARCH. Š. ŤUKALOVÁ	KRESLIL: ING.ARCH. I.VOTŘELOVÁ
	POŘIZOVATEL: Magistrát města České Budějovice, odbor územního plánování			
	DATUM: 07 / 2016	MĚRÍTKO: 1 : 10 000	STUPEN: návrh upravený dle § 53 stavebního zákona	PARÉ:
	AKCE: ZMĚNA ÚZEMNÍHO PLÁNU České Budějovice v lokalitě Kaliště			ČÍSLO: I/1
	VÝKRES: výřez hlavního výkresu - urbanistická koncepce			