


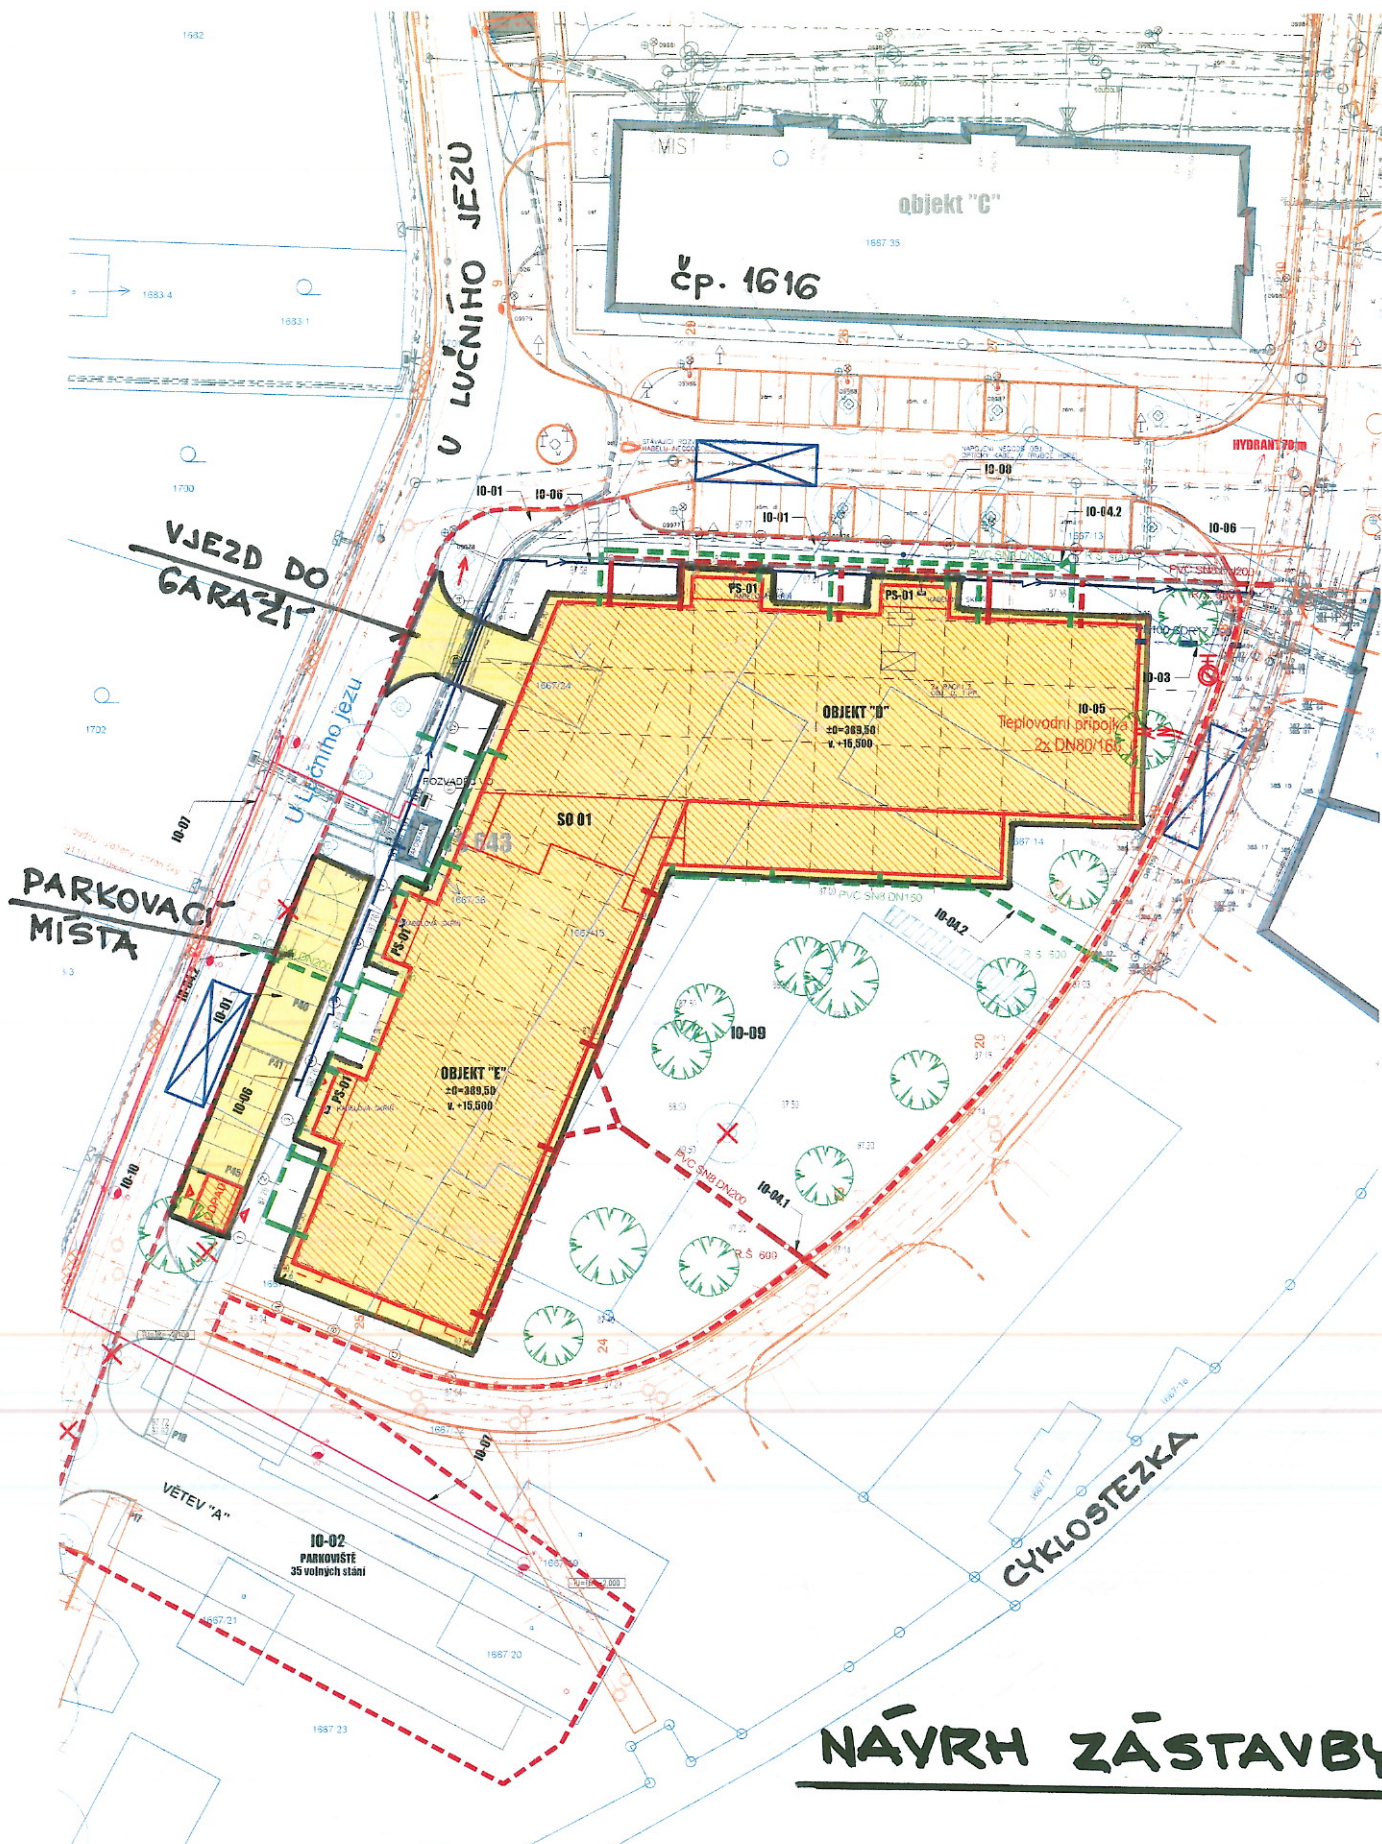

NÁVRH ZÁSTAVBY