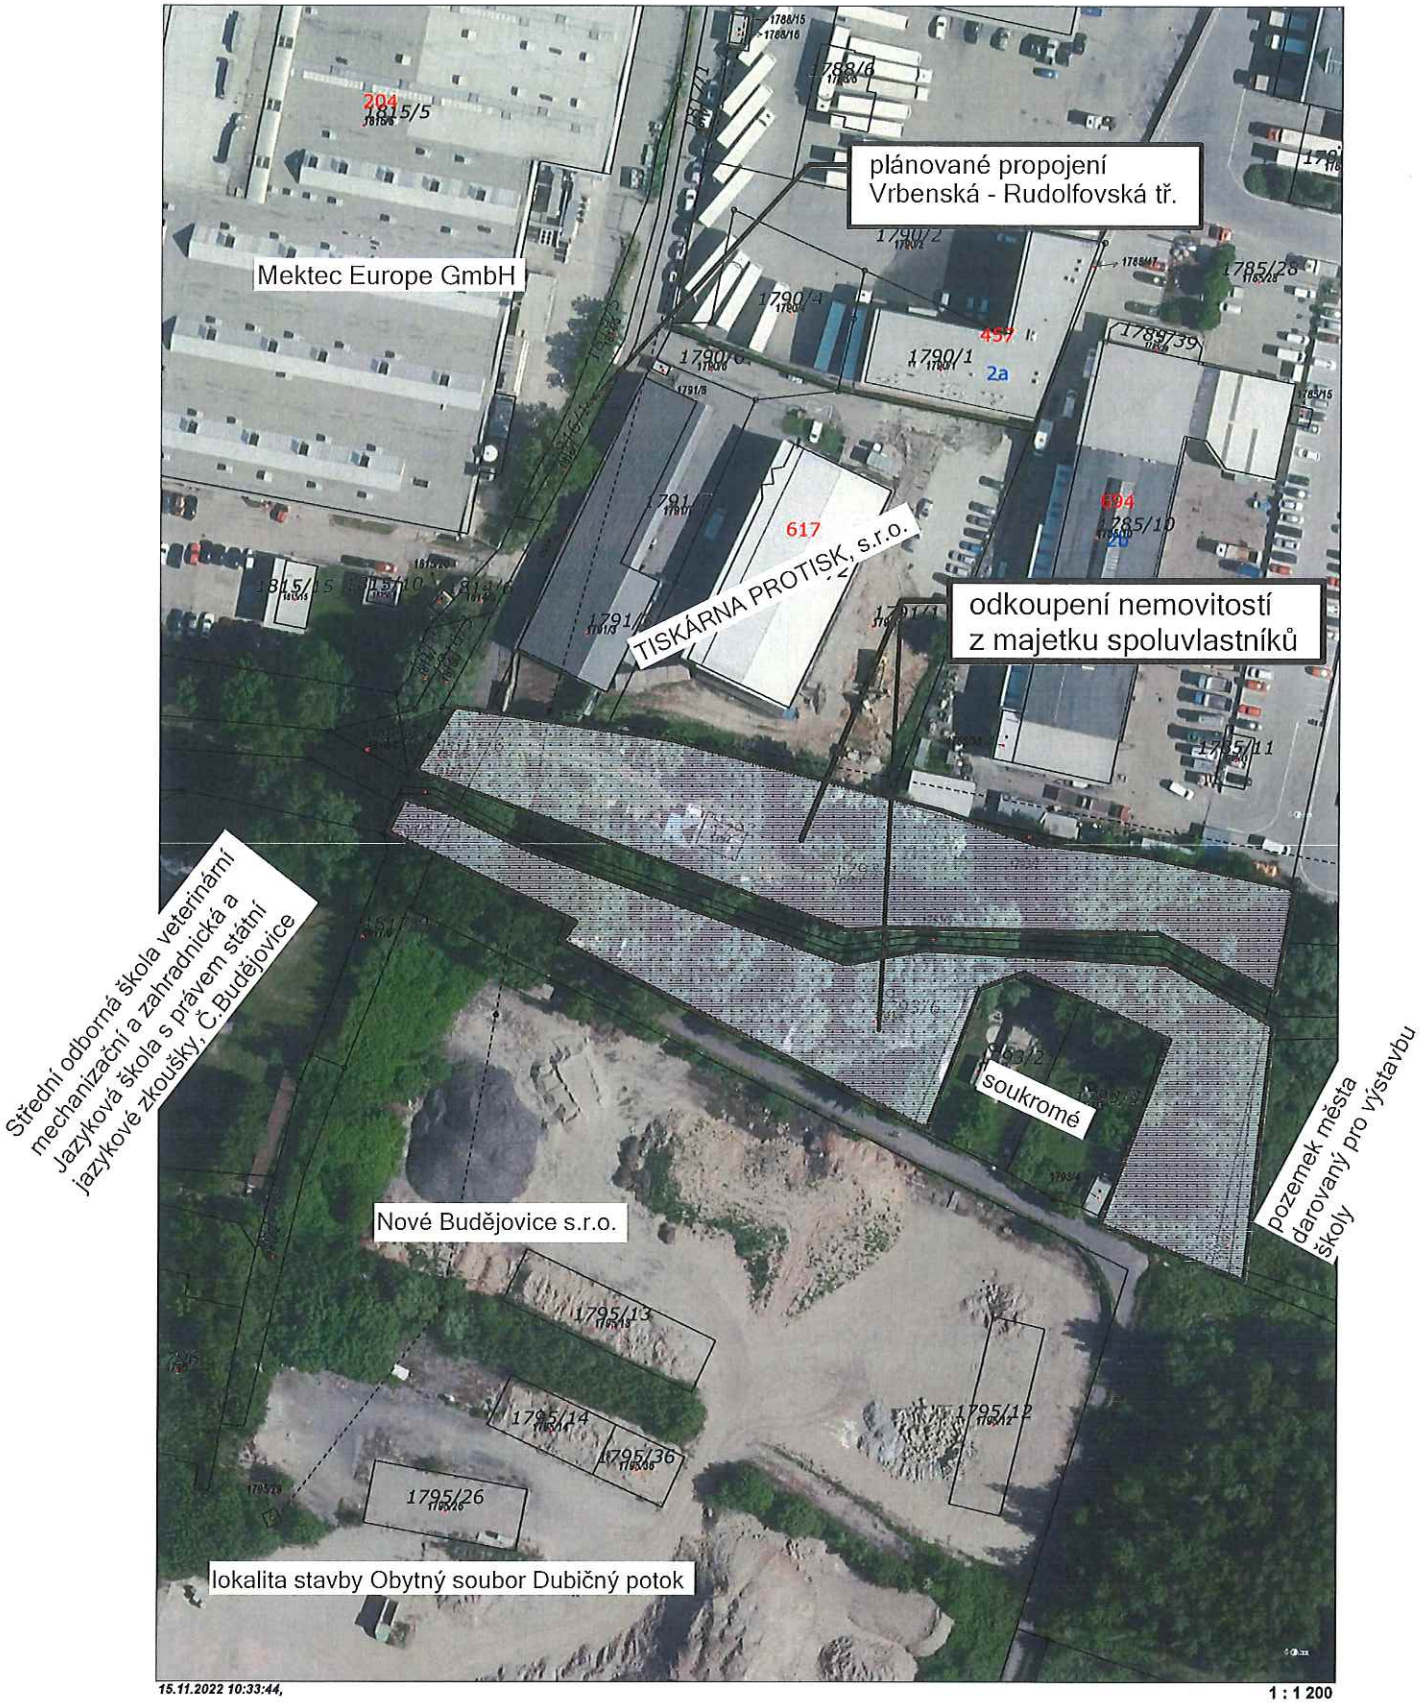

plánované propojení
Vrbenská - Rudolfovská tř.
Mektec Europe GmbH
TISKÁRNA PROTISK, s.r.o.
odkoupení nemovitostí
z majetku spoluvlastníků
Střední odborná škola veterinární
mechanizační a zahradnická a
Jazyková škola s právem státní
jazykové zkoušky, Č.Budějovice
soukromé
pozemek města
darovaný pro výstavbu
školy
Nové Budějovice s.r.o.
lokalita stavby Obytný soubor Dubičný potok
204
1815/5
457
2a
617
694
1795/13
1795/14
1795/36
1795/26
1795/12
15.11.2022 10:33:44,
1 : 1 200
0 10 20 30 40 50 m