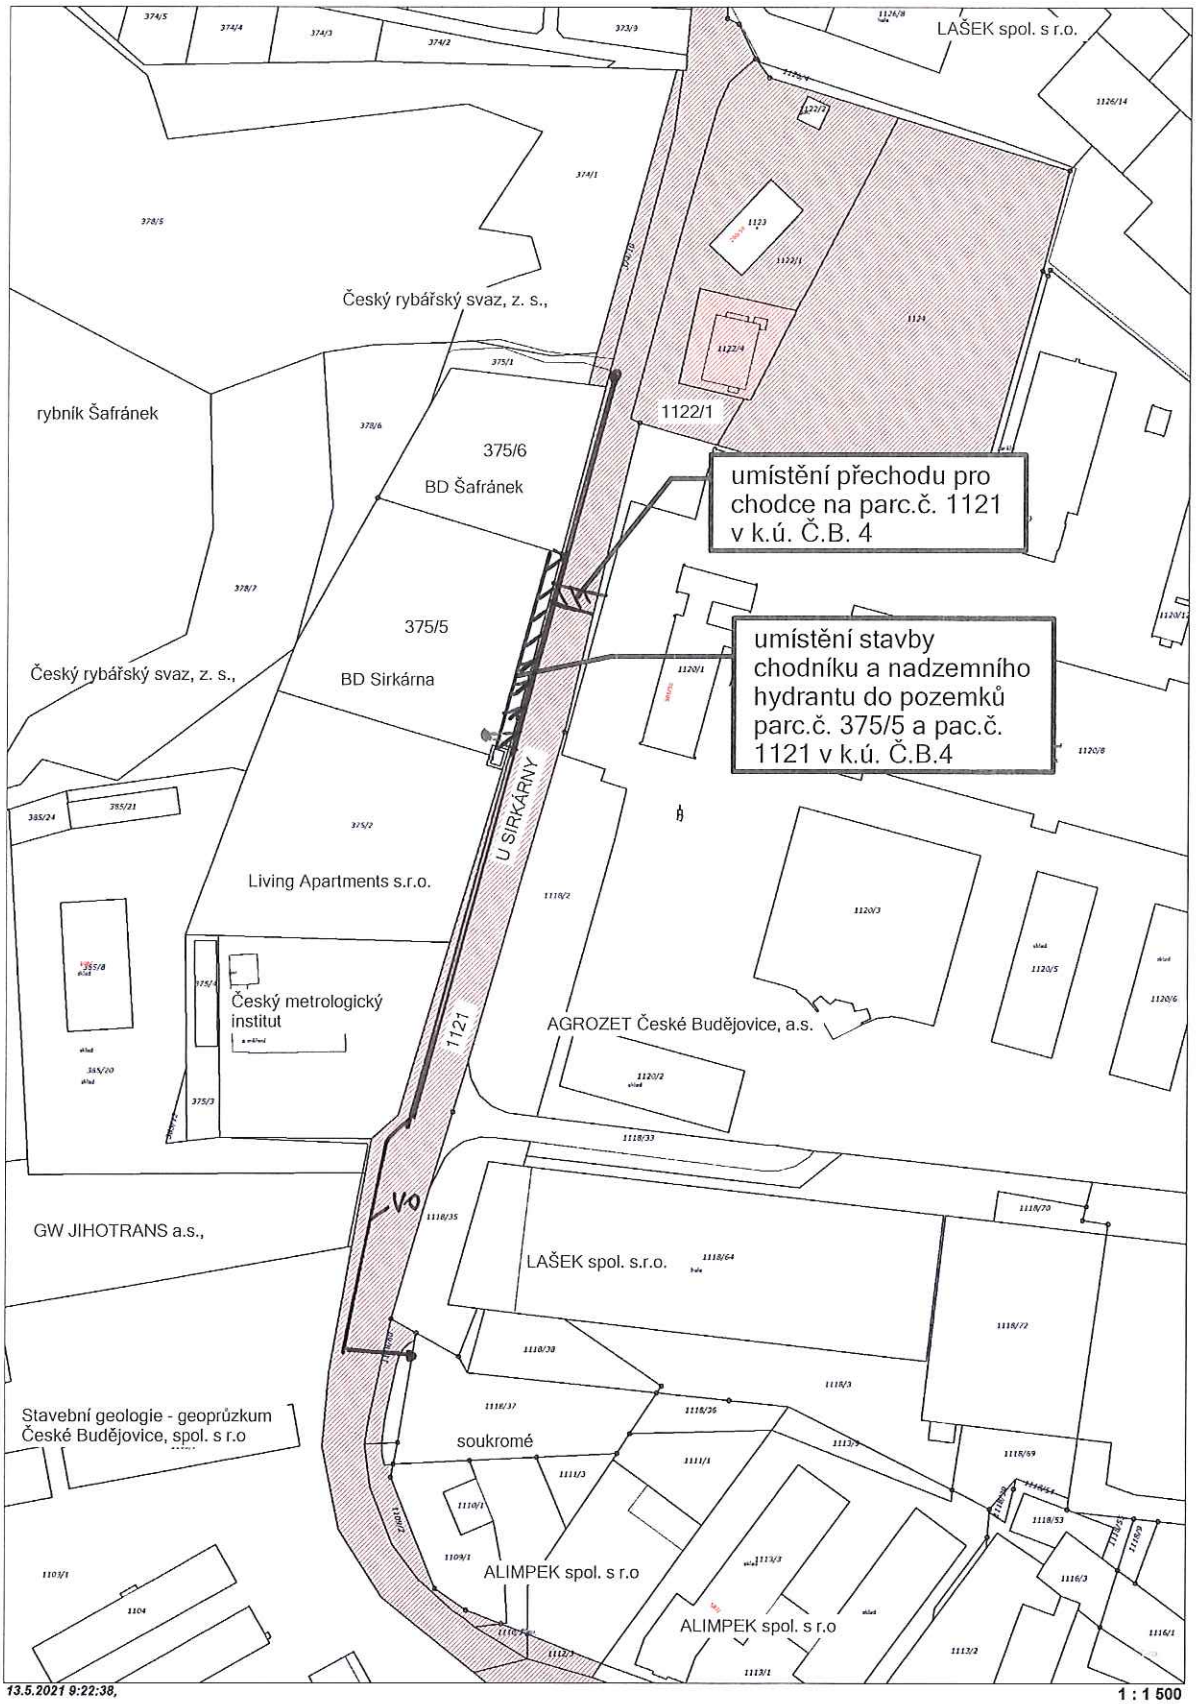

LAŠEK spol. s r.o.
Český rybářský svaz, z. s.,
rybník Šafránek
1122/1
375/6
BD Šafránek
umístění přechodu pro chodce na parc.č. 1121 v k.ú. Č.B. 4
375/5
BD Sirkárna
Český rybářský svaz, z. s.,
umístění stavby chodníku a nadzemního hydrantu do pozemků parc.č. 375/5 a pac.č. 1121 v k.ú. Č.B.4
U SIRKÁRNY
Living Apartments s.r.o.
Český metrologický institut
1121
AGROZET České Budějovice, a.s.
V0
GW JIHOTRANS a.s.,
LAŠEK spol. s.r.o.
Stavební geologie - geoprůzkum České Budějovice, spol. s r.o
soukromé
ALIMPEK spol. s r.o
ALIMPEK spol. s r.o
13.5.2021 9:22:38,
1 : 1 500
0
20
40
60
80
100 m