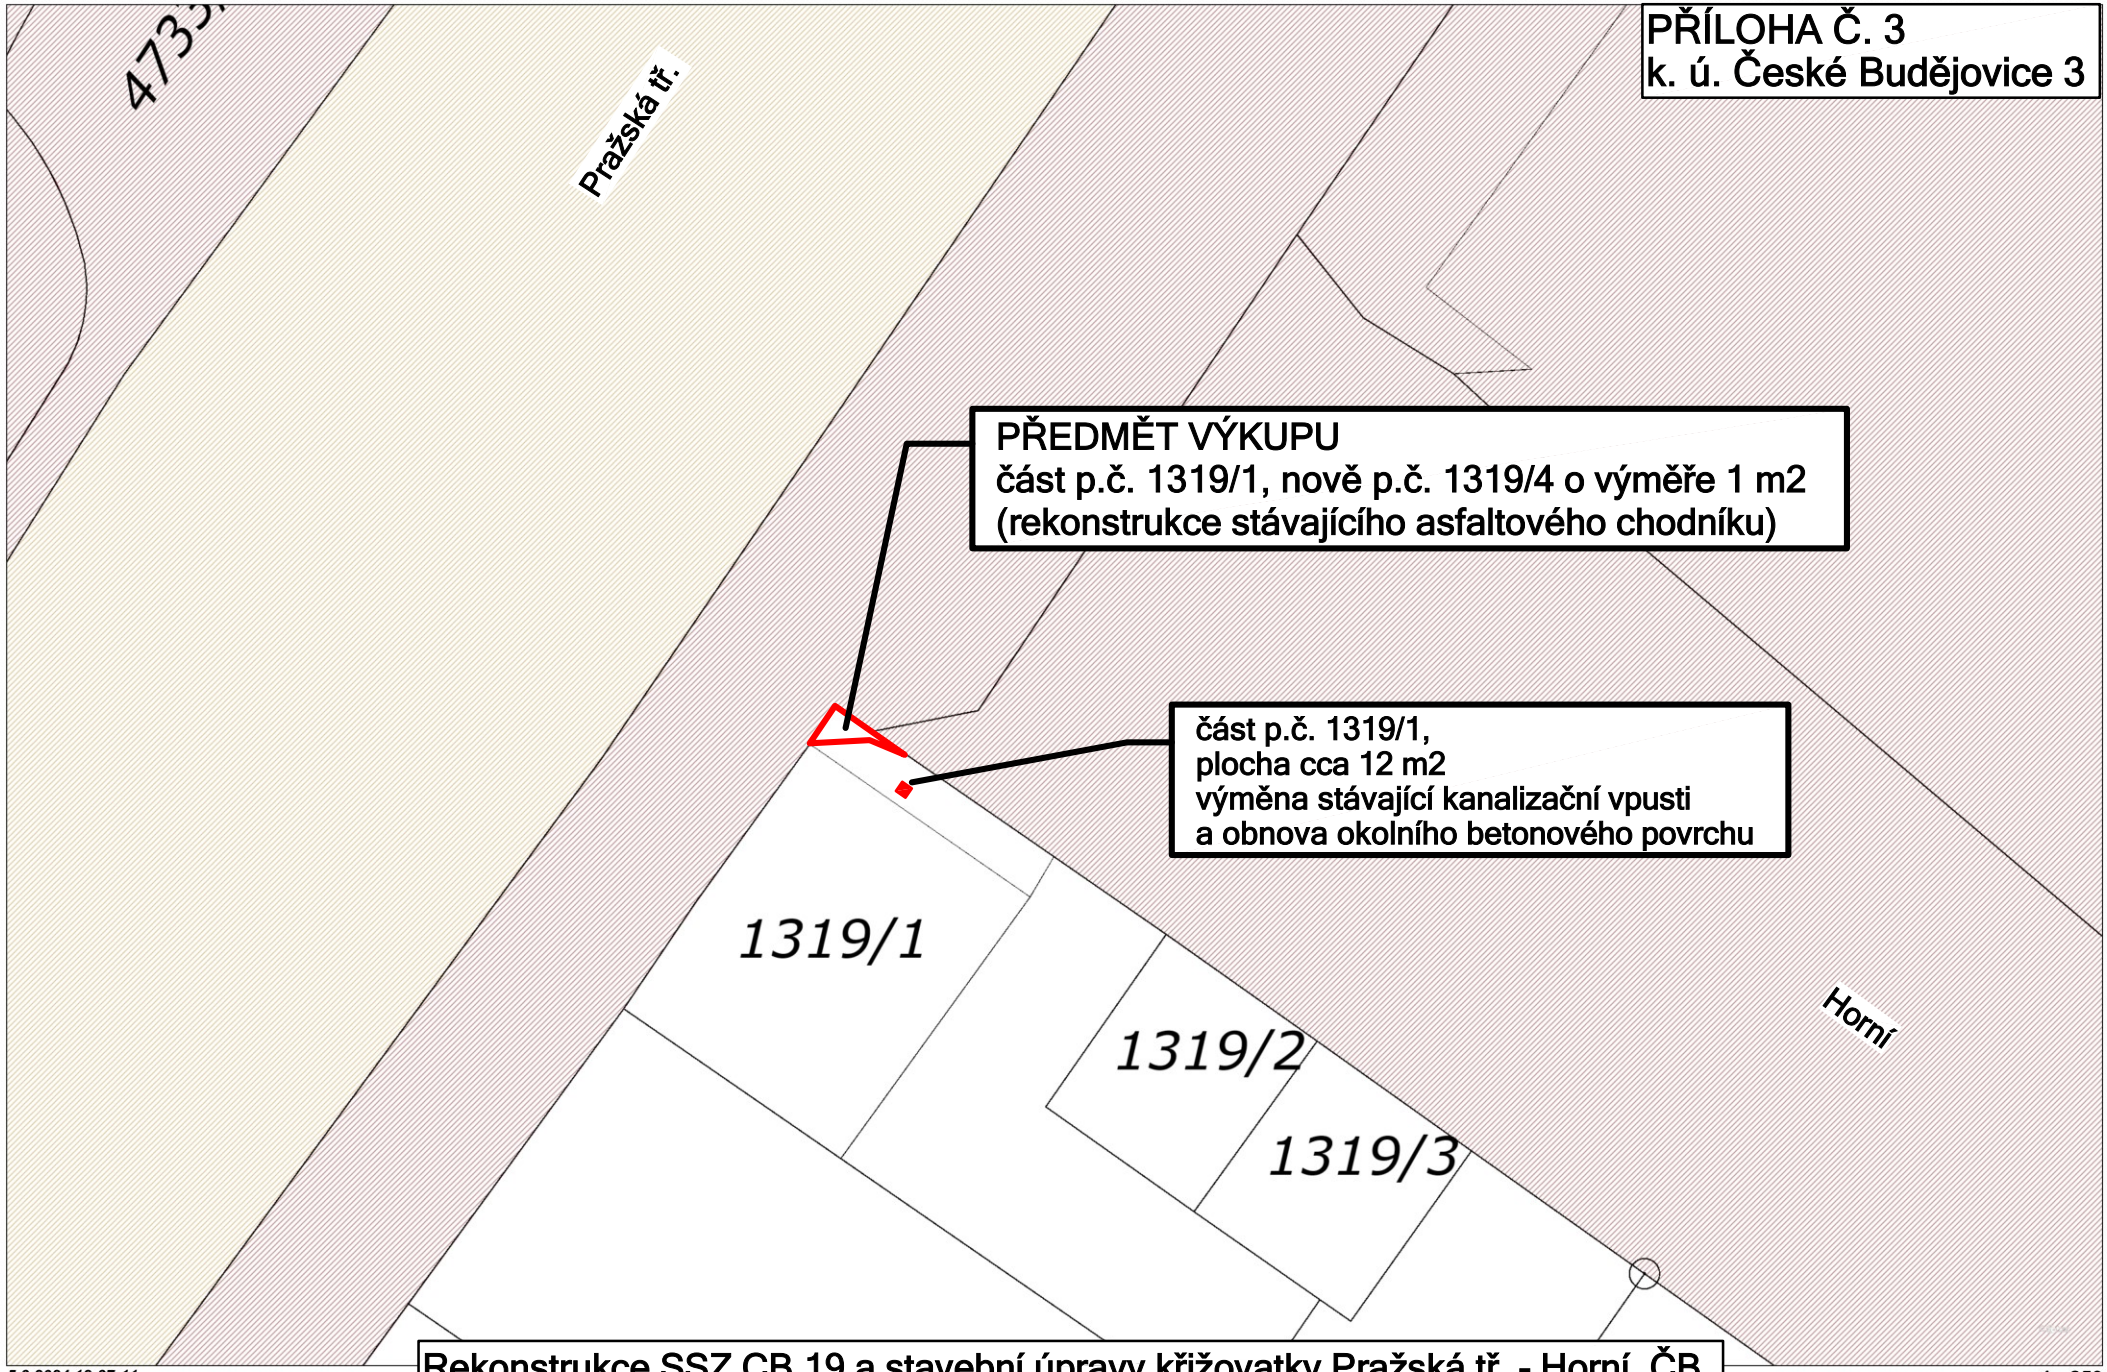

PŘÍLOHA Č. 3
k. ú. České Budějovice 3
Pražská tř.
PŘEDMĚT VÝKUPU
část p.č. 1319/1, nově p.č. 1319/4 o výměře 1 m2
(rekonstrukce stávajícího asfaltového chodníku)
část p.č. 1319/1,
plocha cca 12 m2
výměna stávající kanalizační vpusti
a obnova okolního betonového povrchu
1319/1
1319/2
1319/3
Horní
Rekonstrukce SSZ CB.19 a stavební úpravy křižovatky Pražská tř. - Horní, ČB
5.3.2024 12:37:11,
1 : 250