PŘÍLOHA Č.1 - Situace 1:350


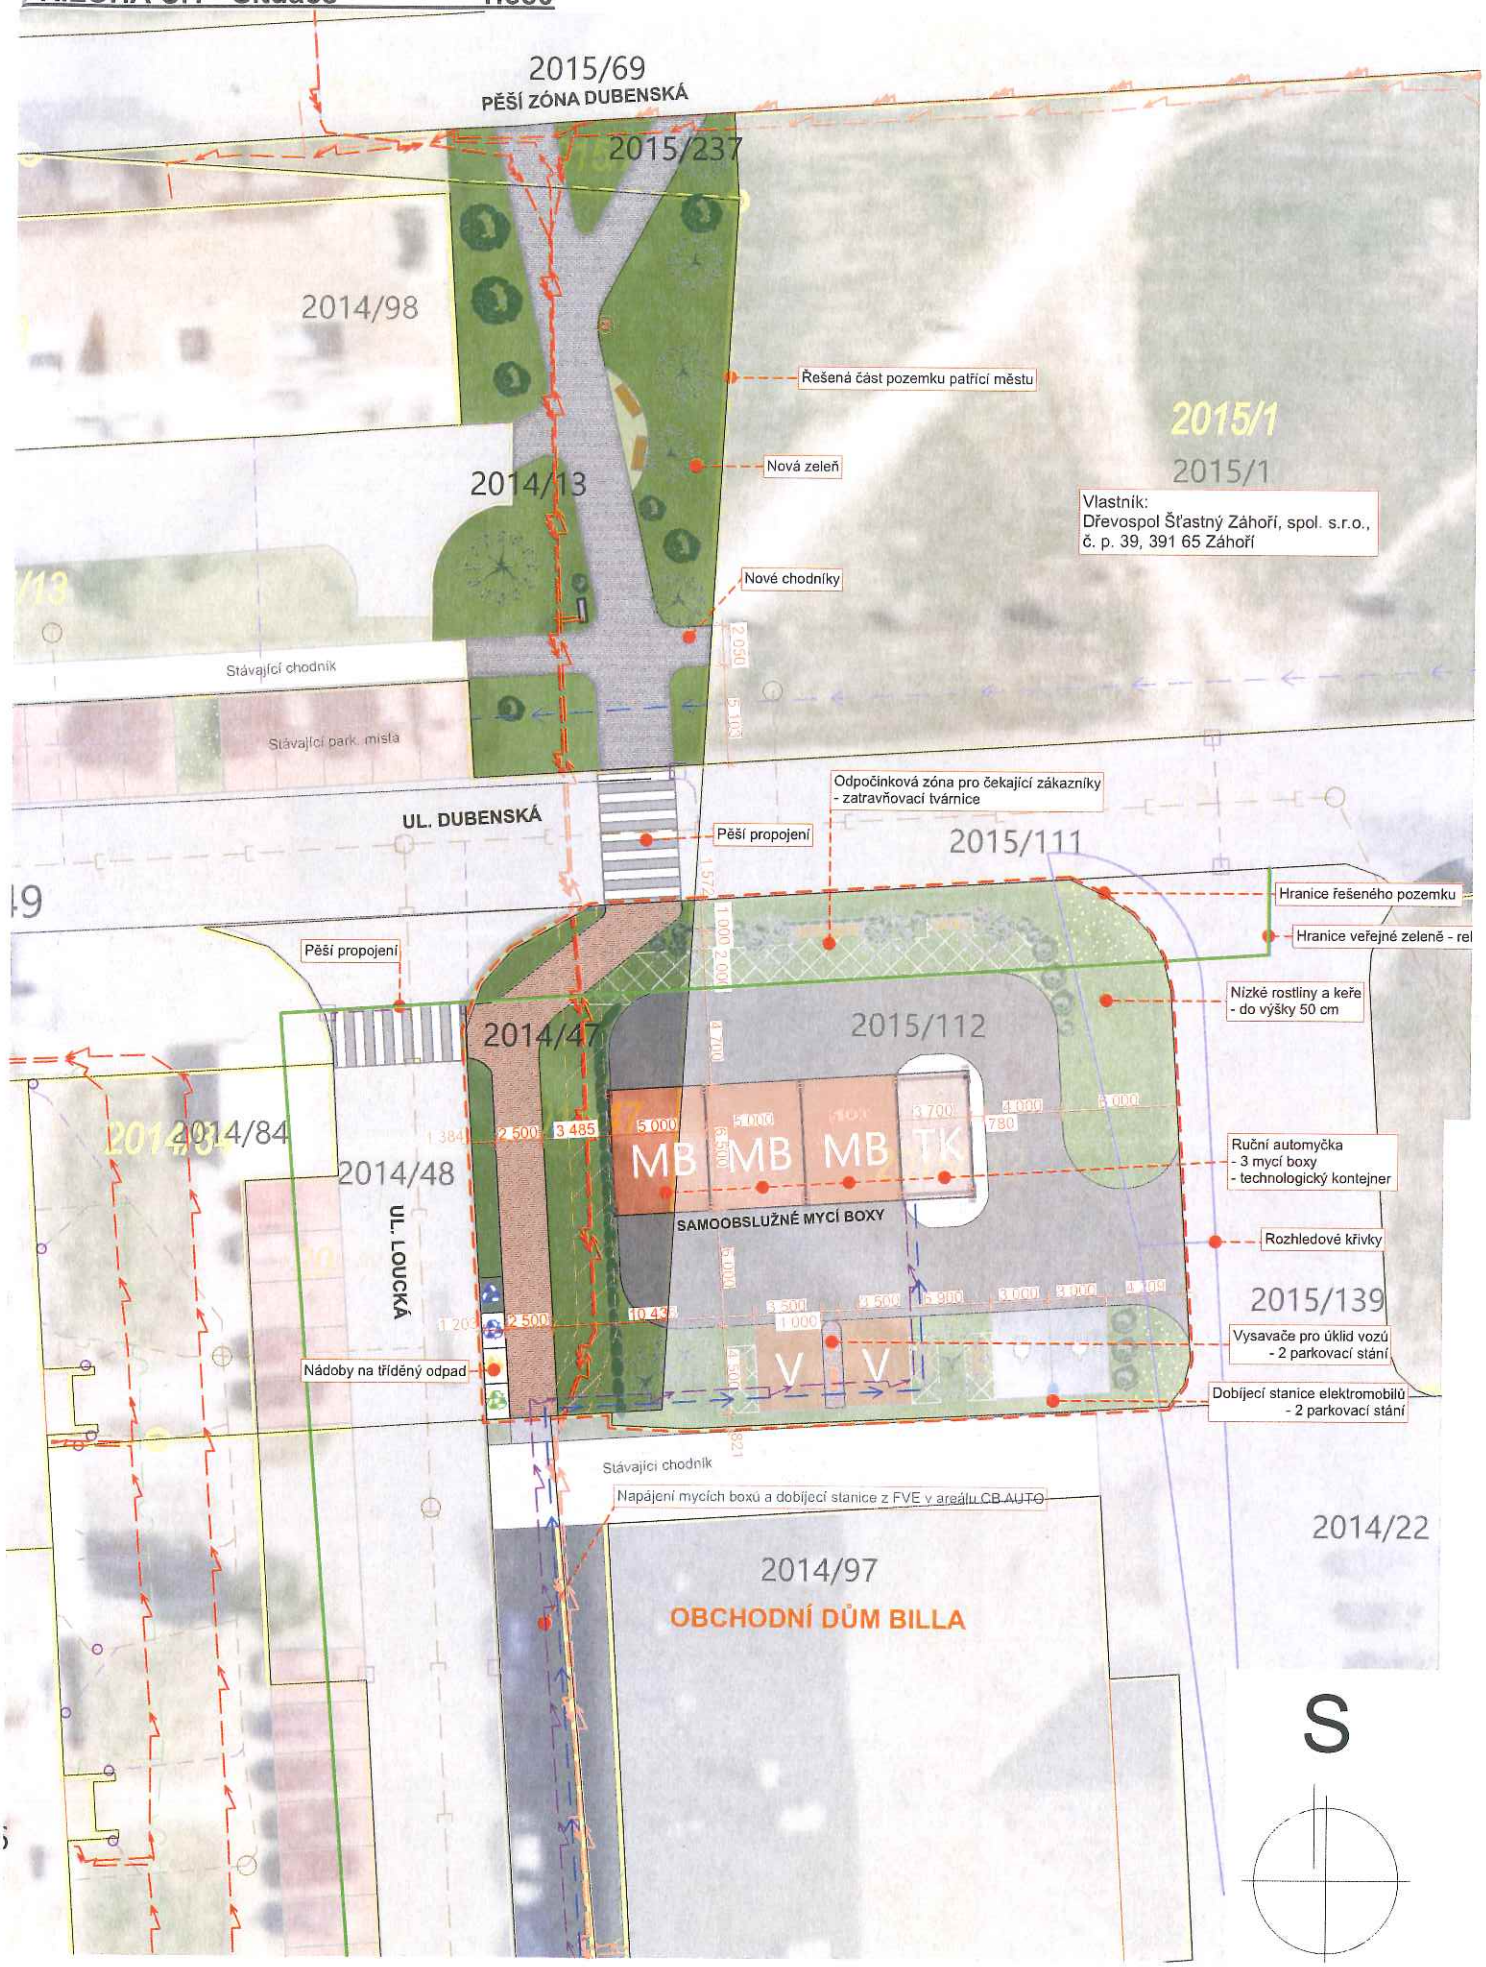


SCHÉMA VYUŽITÍ POZEMKU parc. č. 2014/47

PŘÍLOHA Č. 2 - Situace 1:300

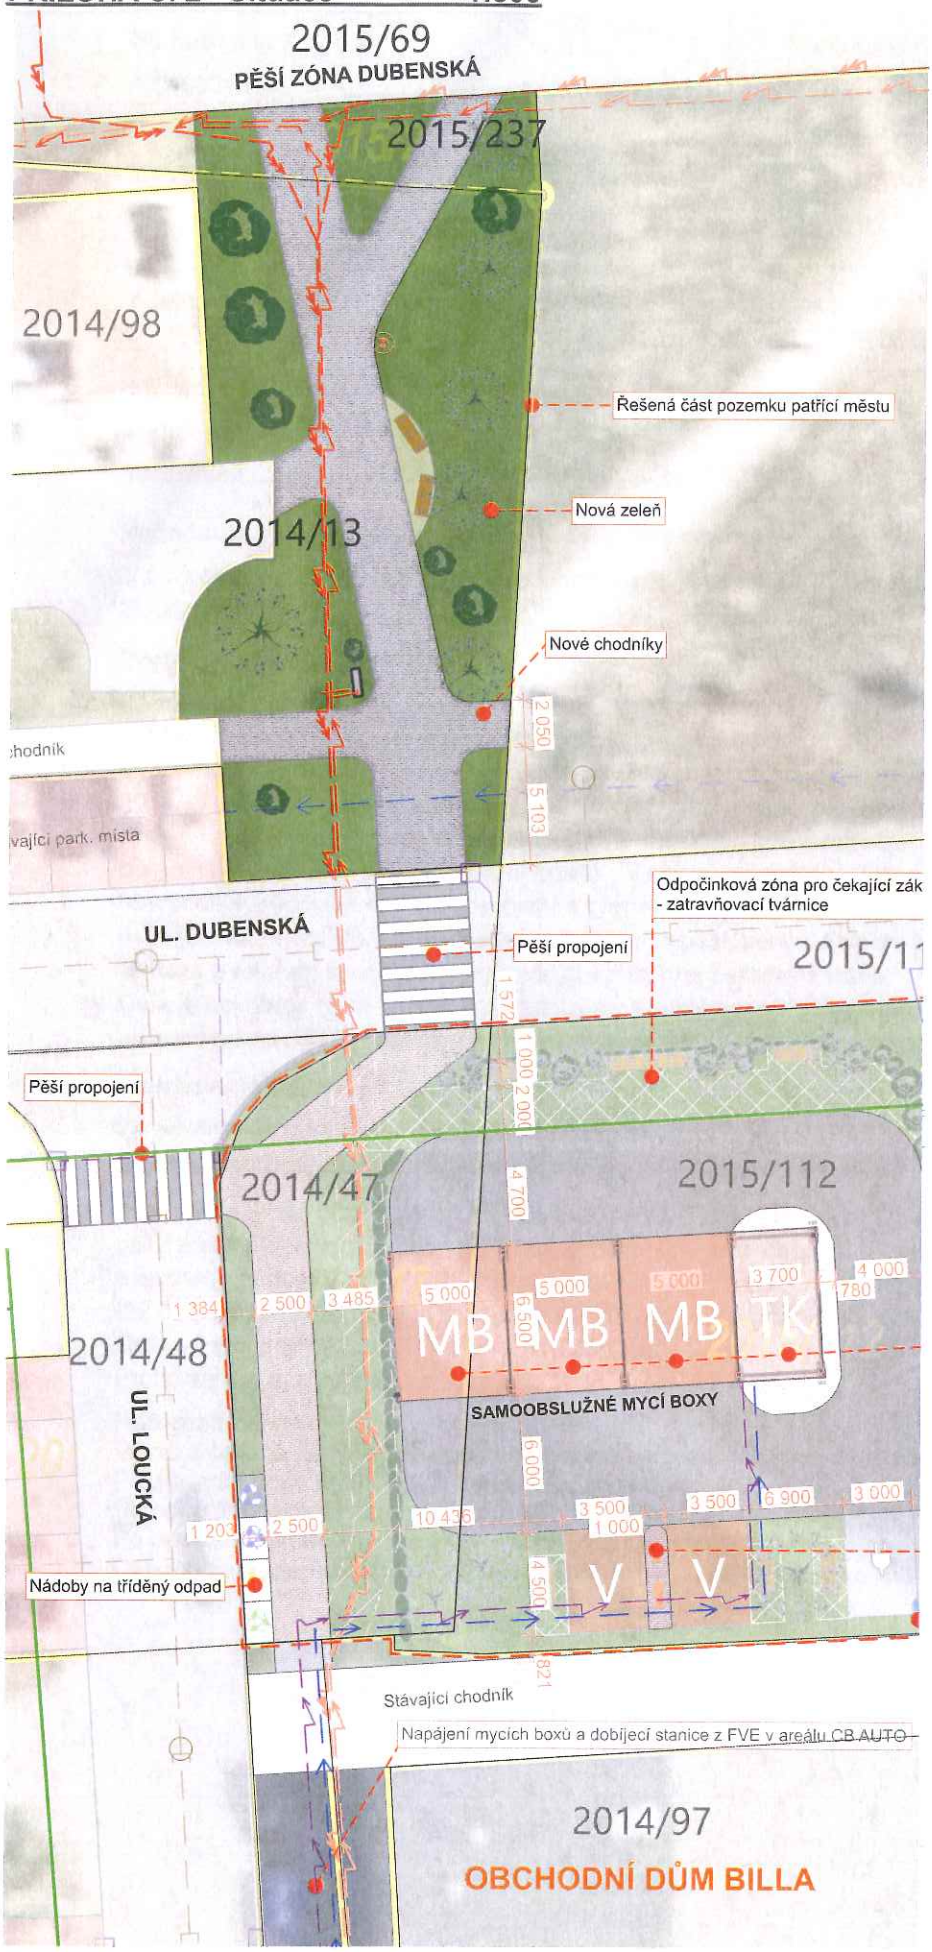

LEGENDA TERÉNNÍCH ÚPRAV:

- pro část parc. č. 2014/13 [400,32 m²]
- pro část parc. č. 2015/237 [54,05 m²]
- **celkem:** **[454,37 m²]**

	ZPEVNĚNÉ PLOCHY - zámková dlažba	[156,5 m²]
	ZPEVNĚNÉ PLOCHY - mlat	[6,82 m²]
	ZAHRADNICKÉ ÚPRAVY - travní plochy	[291,05 m²]
	VEŘEJNÉ OSVĚTLENÍ - sloupové svítidlo	[1 ks]
	SADOVÉ ÚPRAVY - stromy	[6 ks]
	SADOVÉ ÚPRAVY - keře	[6 ks]
	PĚŠÍ PROPOJENÍ - přechod	[2 ks]

S

VÝKAZ VÝMĚR STAVEBNÍCH ÚPRAV část parc. č. 2014/13 a 2015/237