


PŘÍLOHA č. 4
k. ú. České Budějovice 3

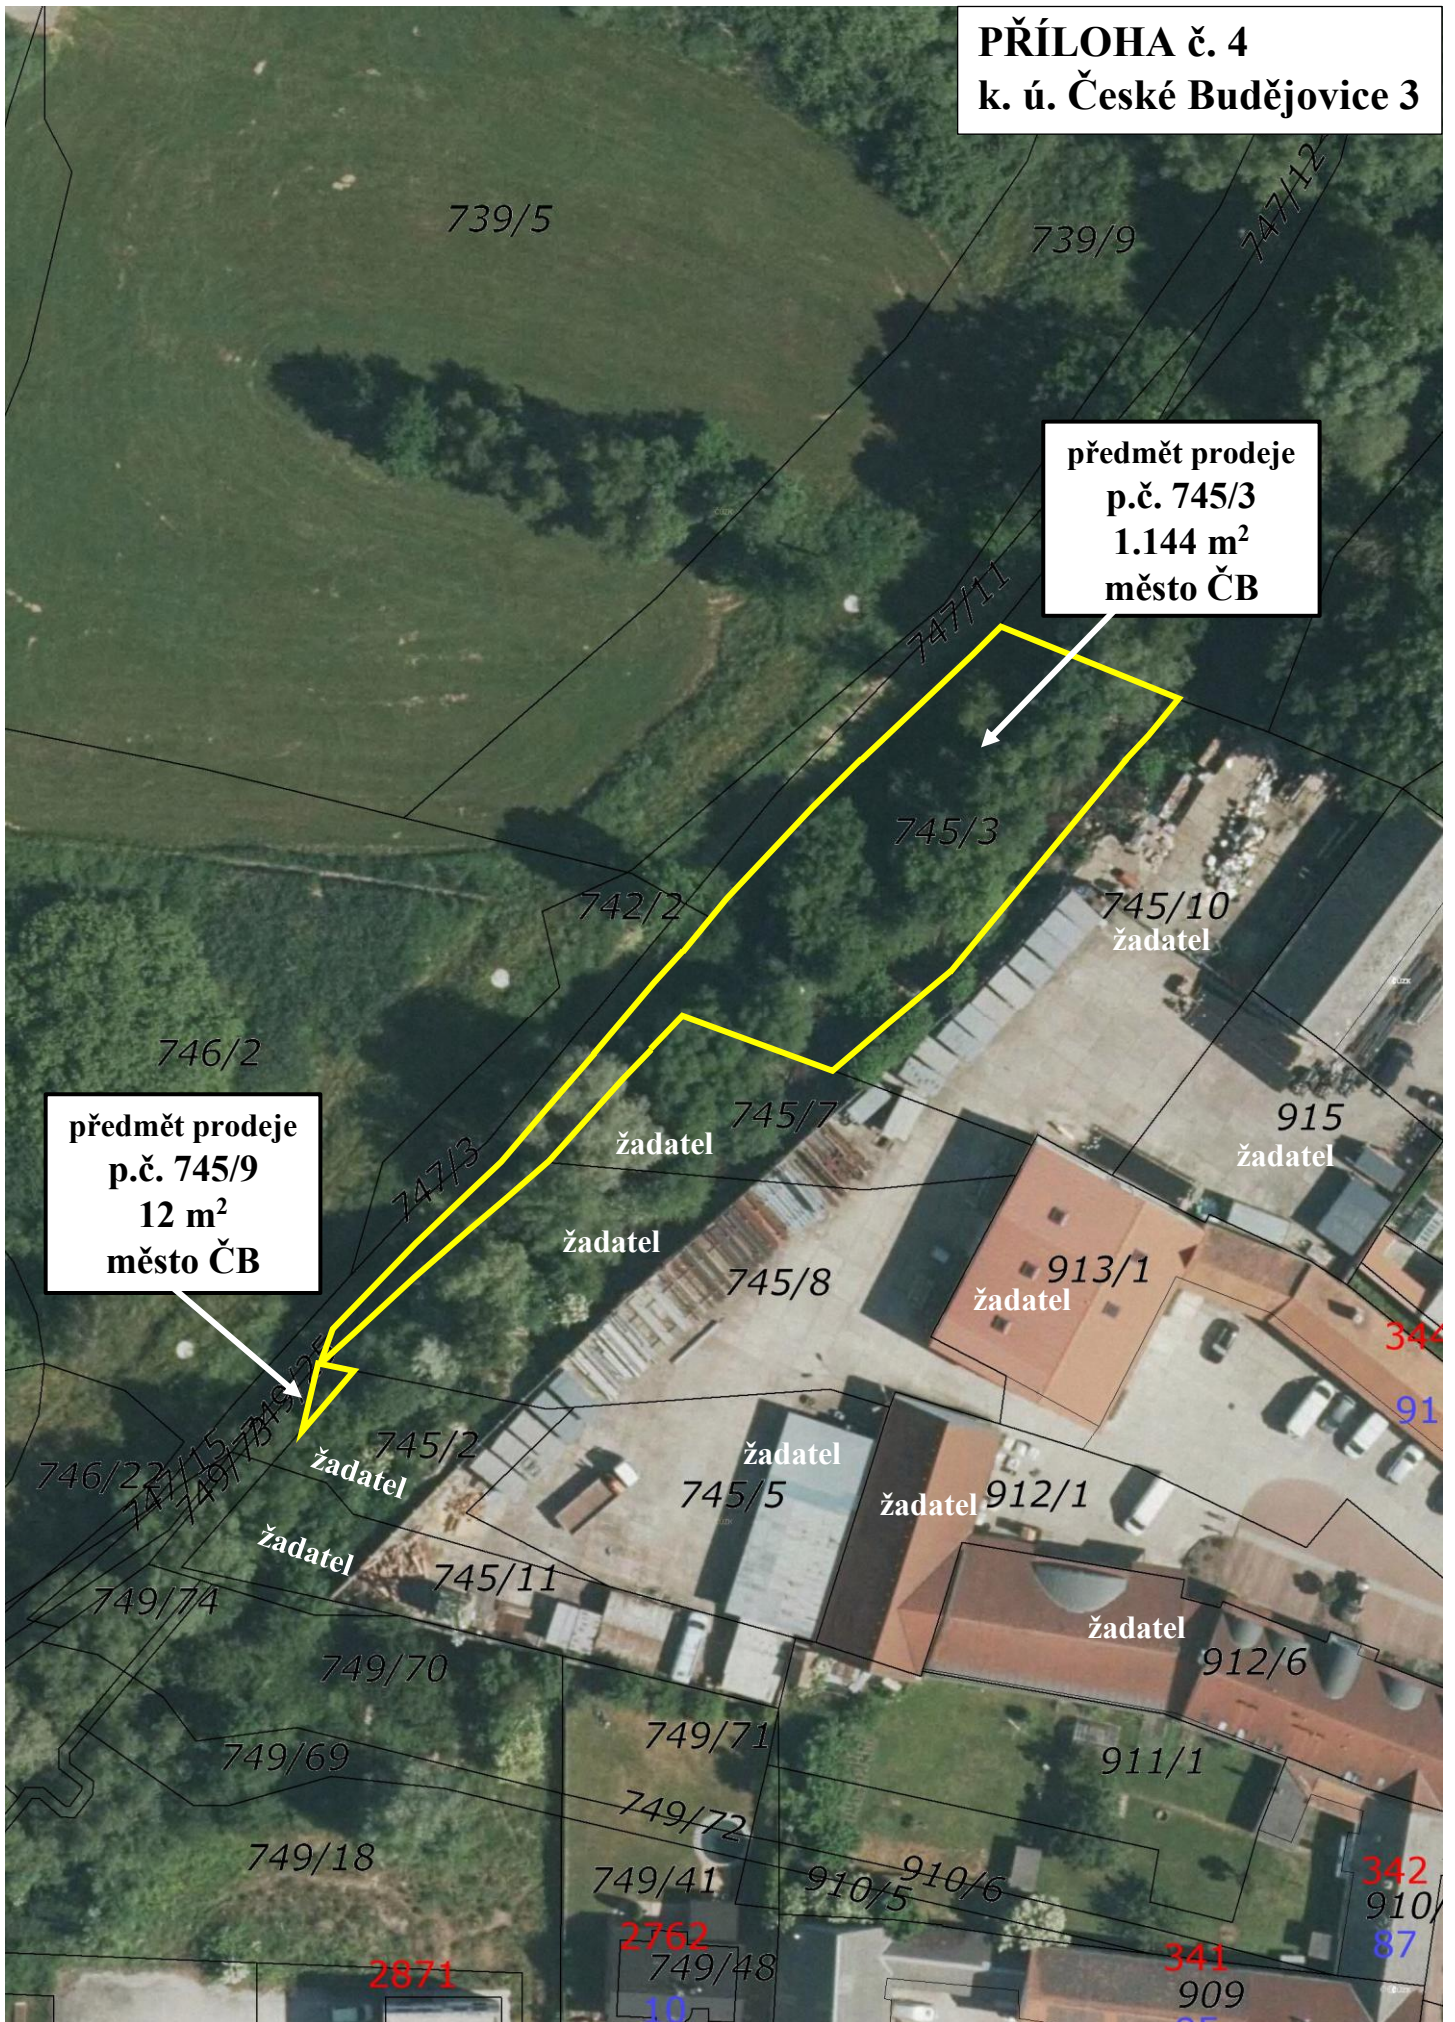

předmět prodeje
p.č. 745/3
1.144 m²
město ČB

předmět prodeje
p.č. 745/9
12 m²
město ČB