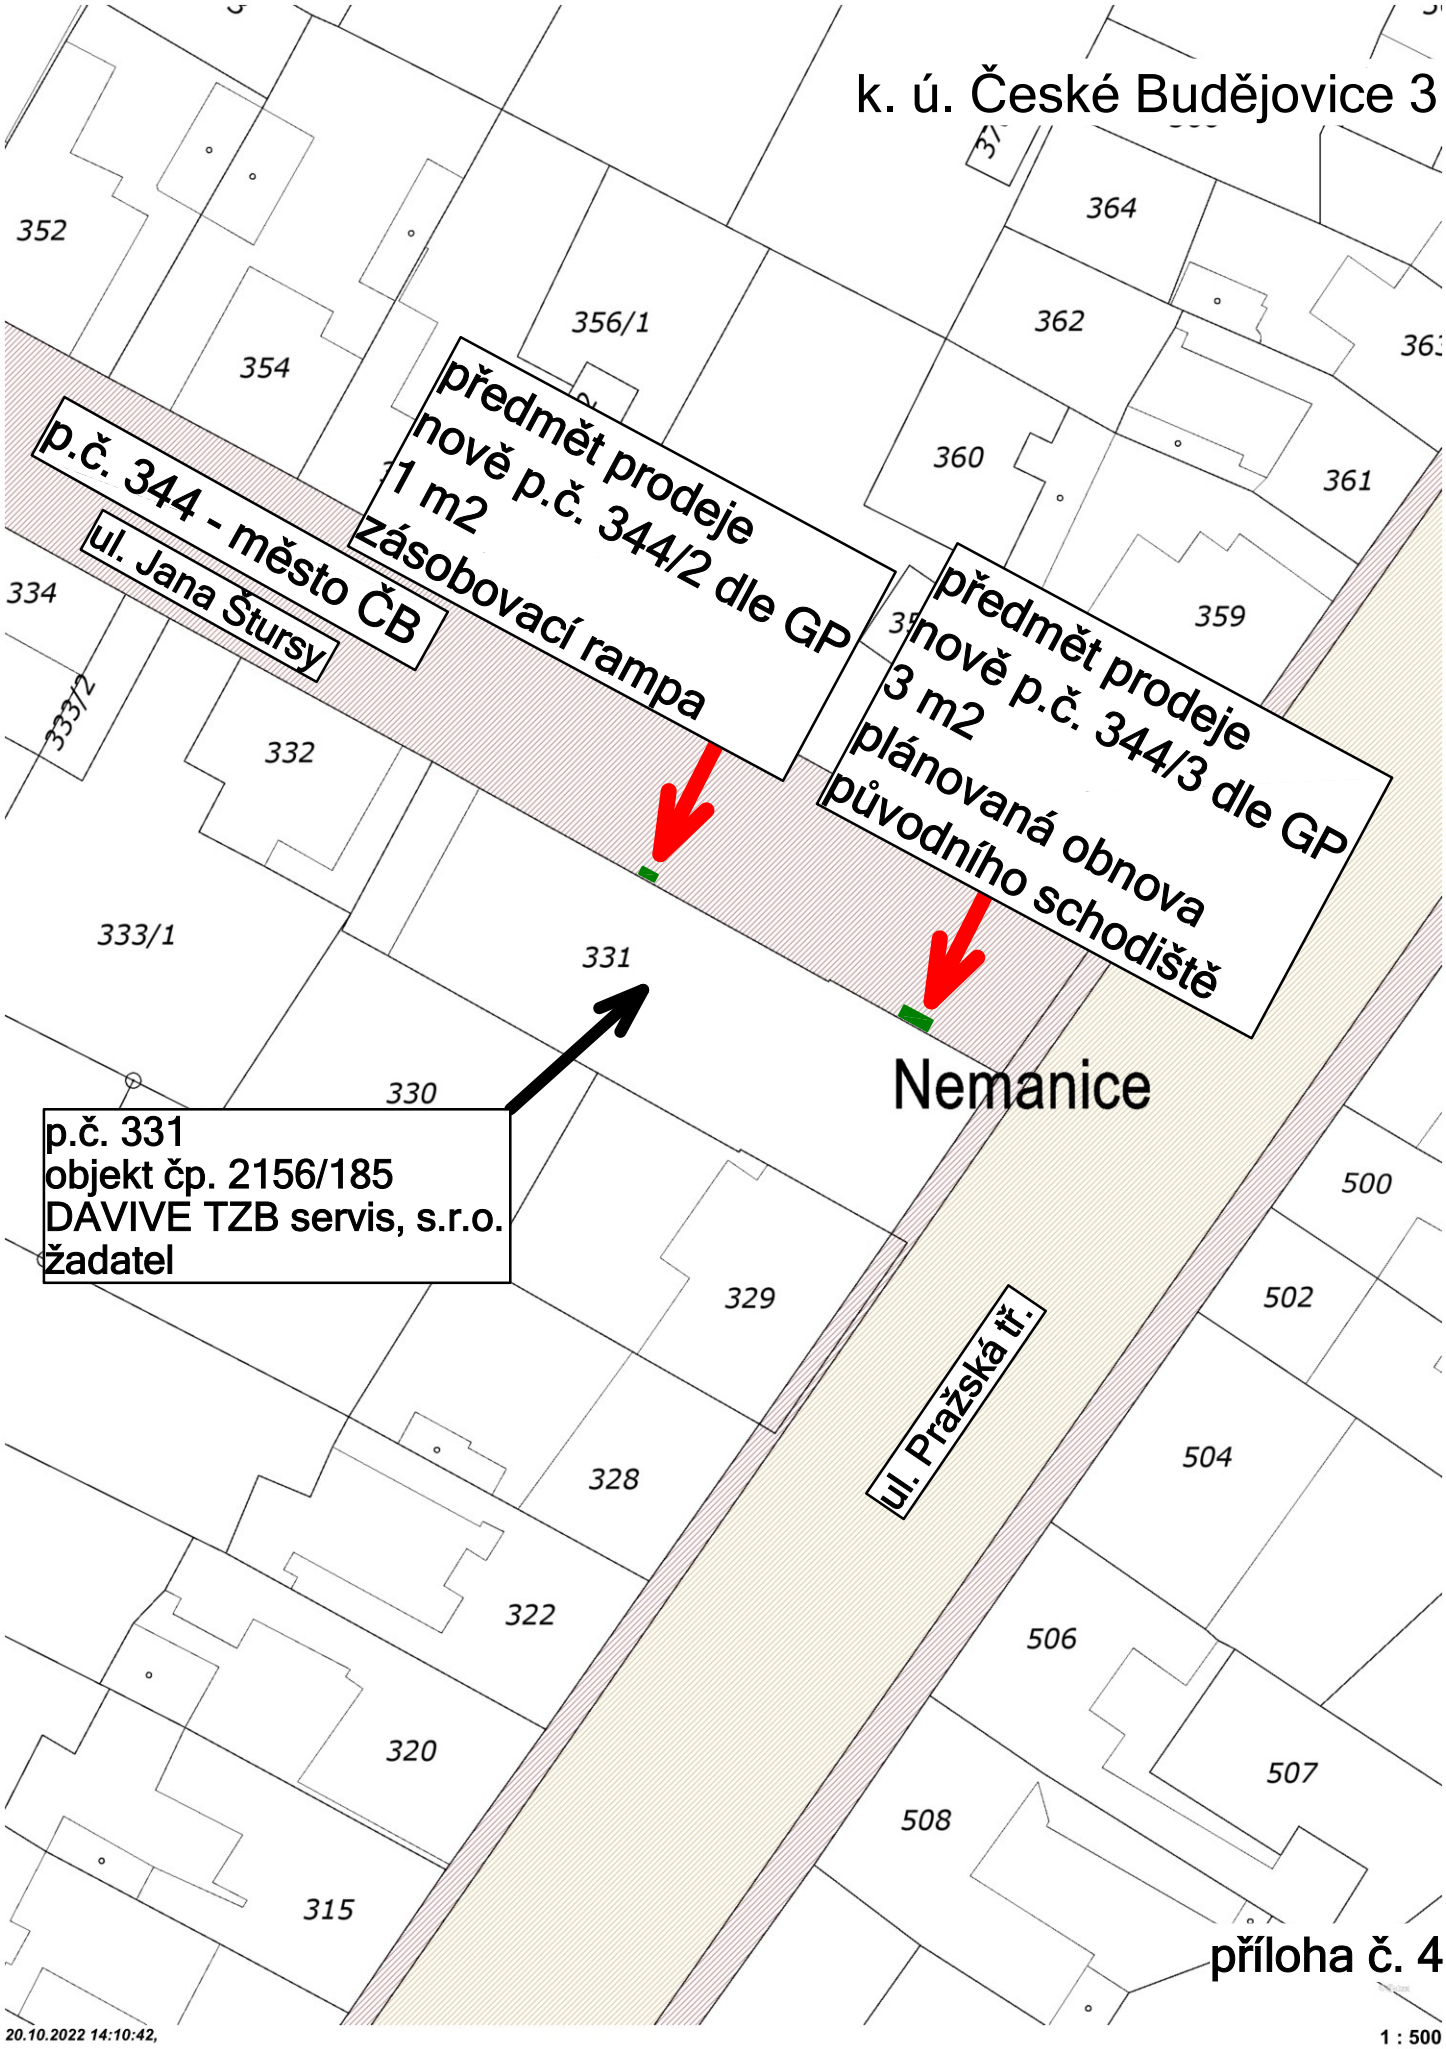

k. ú. České Budějovice 3
352
354
356/1
364
362
360
361
359
334
333/2
332
333/1
331
330
329
328
322
320
315
500
502
504
506
507
508
p.č. 344 - město ČB
ul. Jana Štursy
předmět prodeje
nově p.č. 344/2 dle GP
1 m2
zásobovací rampa
předmět prodeje
nově p.č. 344/3 dle GP
3 m2
plánovaná obnova
původního schodiště
Nemanice
p.č. 331
objekt čp. 2156/185
DAVIVE TZB servis, s.r.o.
žadatel
ul. Pražská tř.
příloha č. 4
20.10.2022 14:10:42,
1 : 500