Změna ÚP České Budějovice v lokalitách Grünwaldova, u Papíren a Nemocnice I v k. ú. České Budějovice 7 - ukončení procesu pořizování

příloha č.3
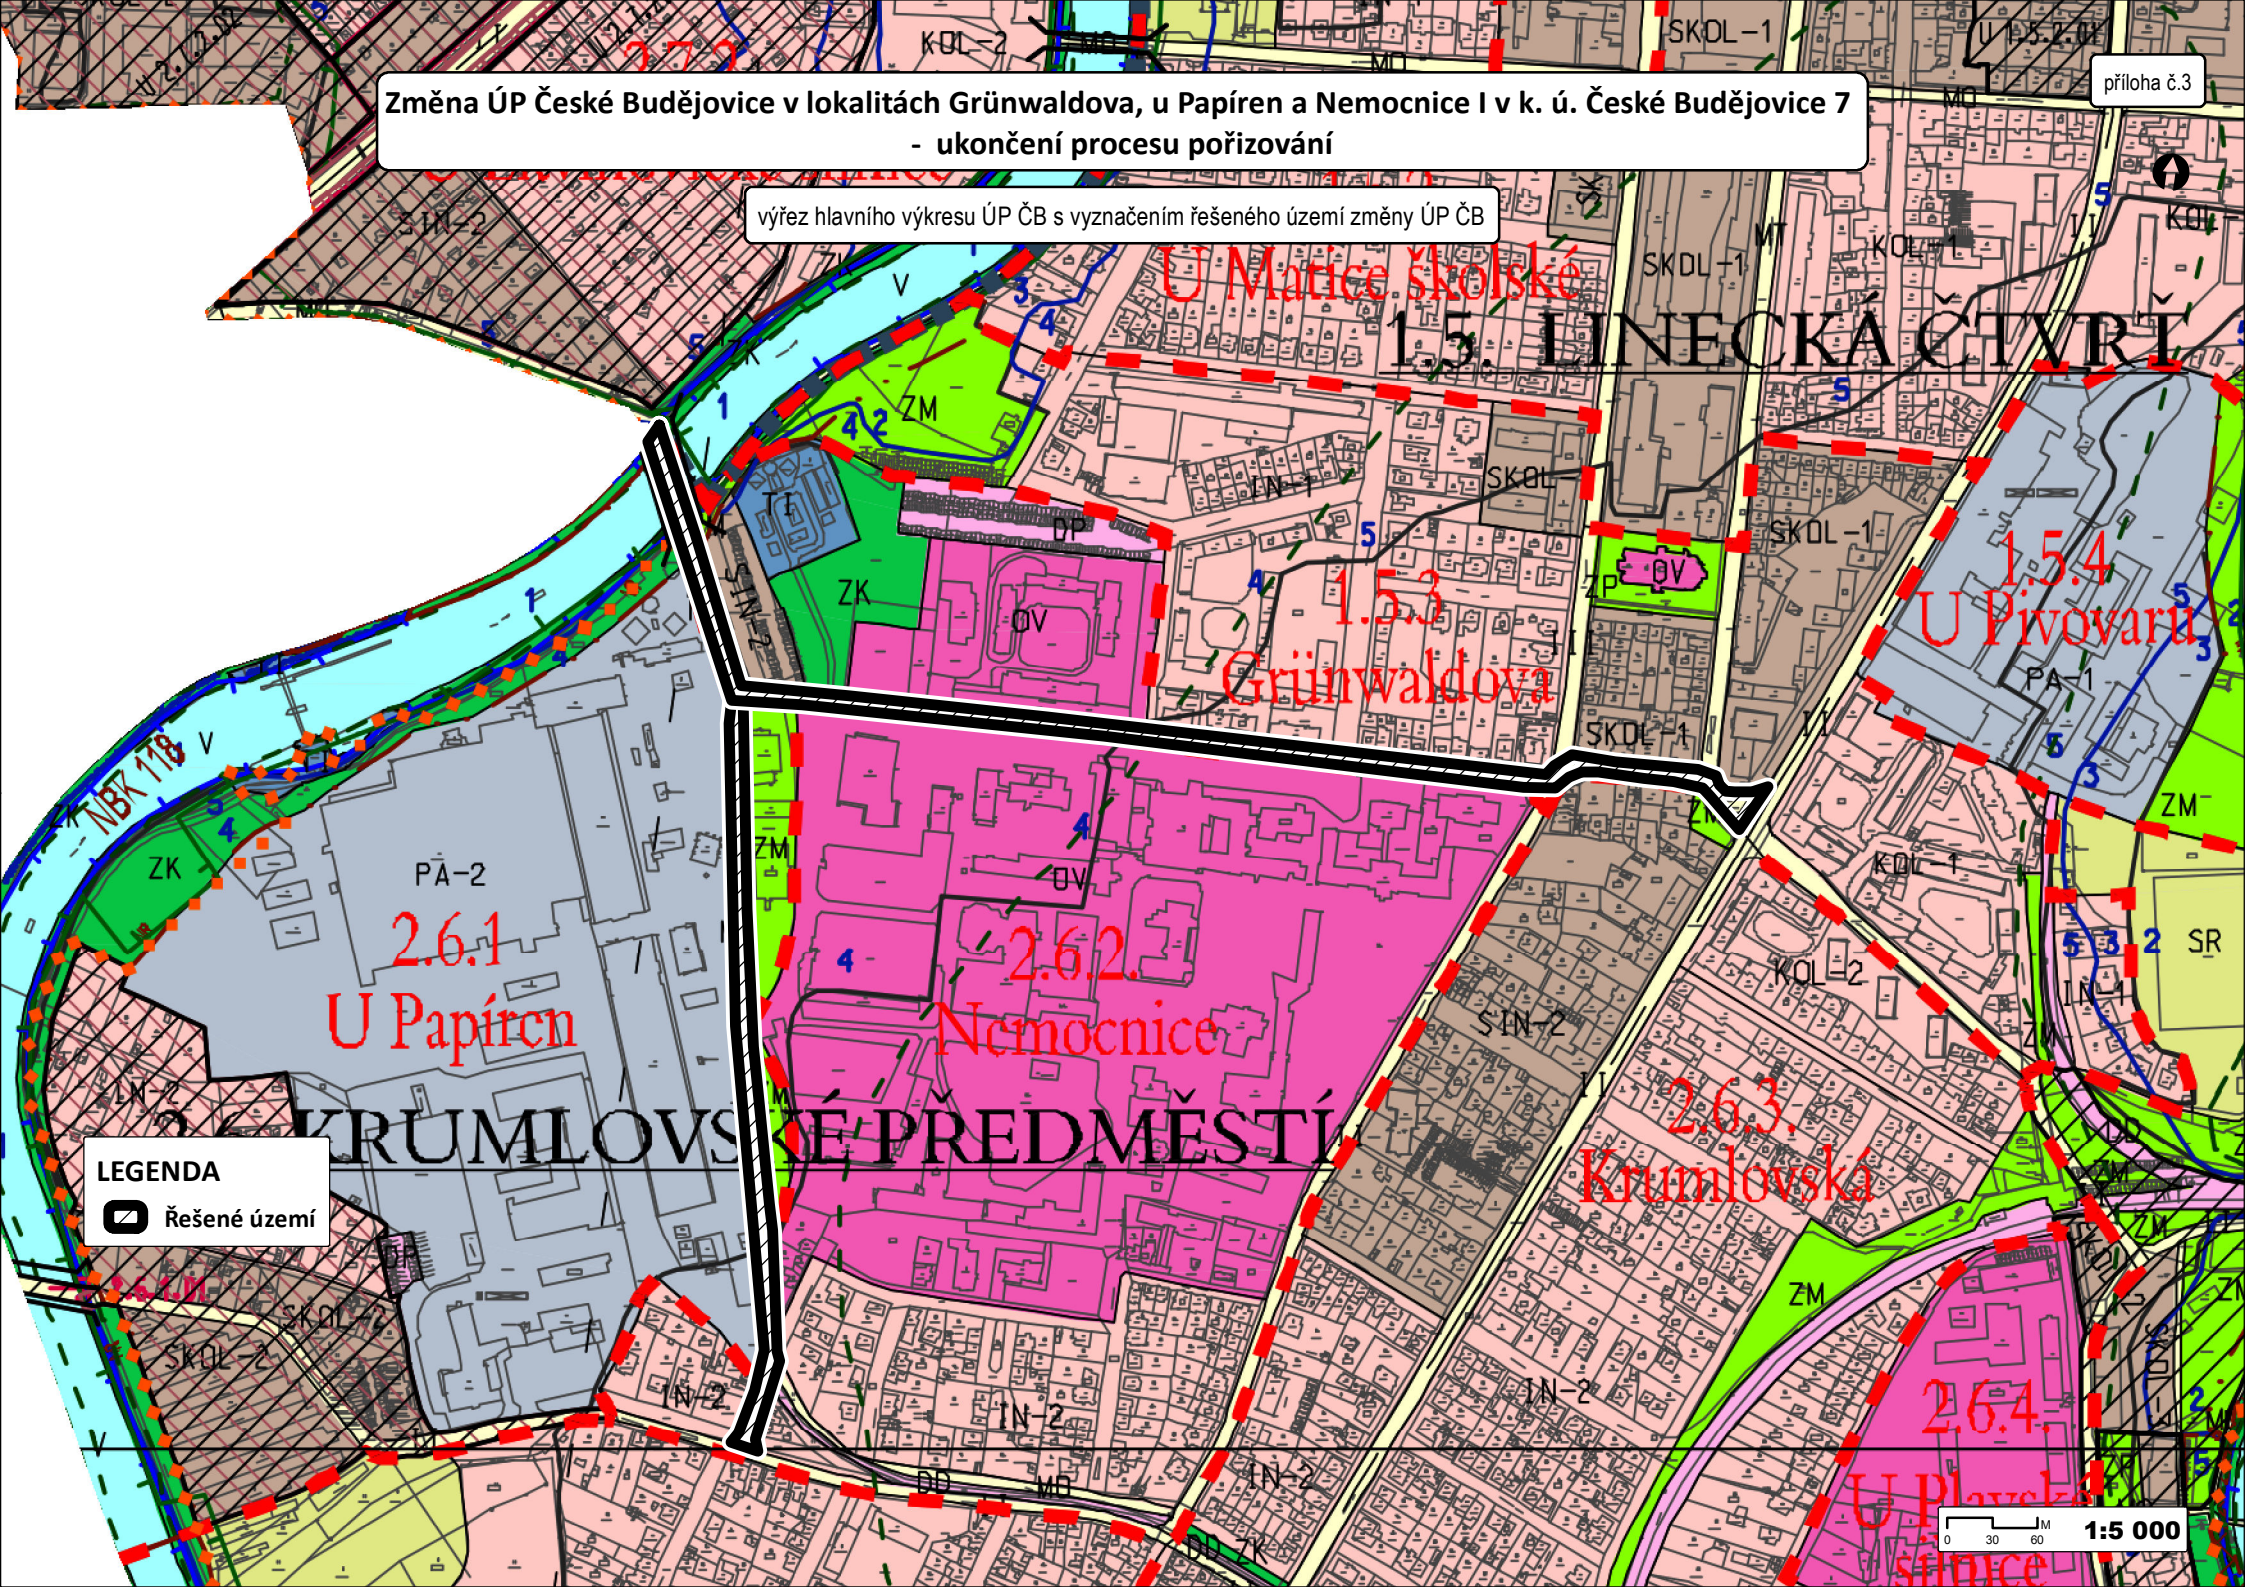
výřez hlavního výkresu ÚP ČB s vyznačením řešeného území změny ÚP ČB