


**Příloha č. 4**

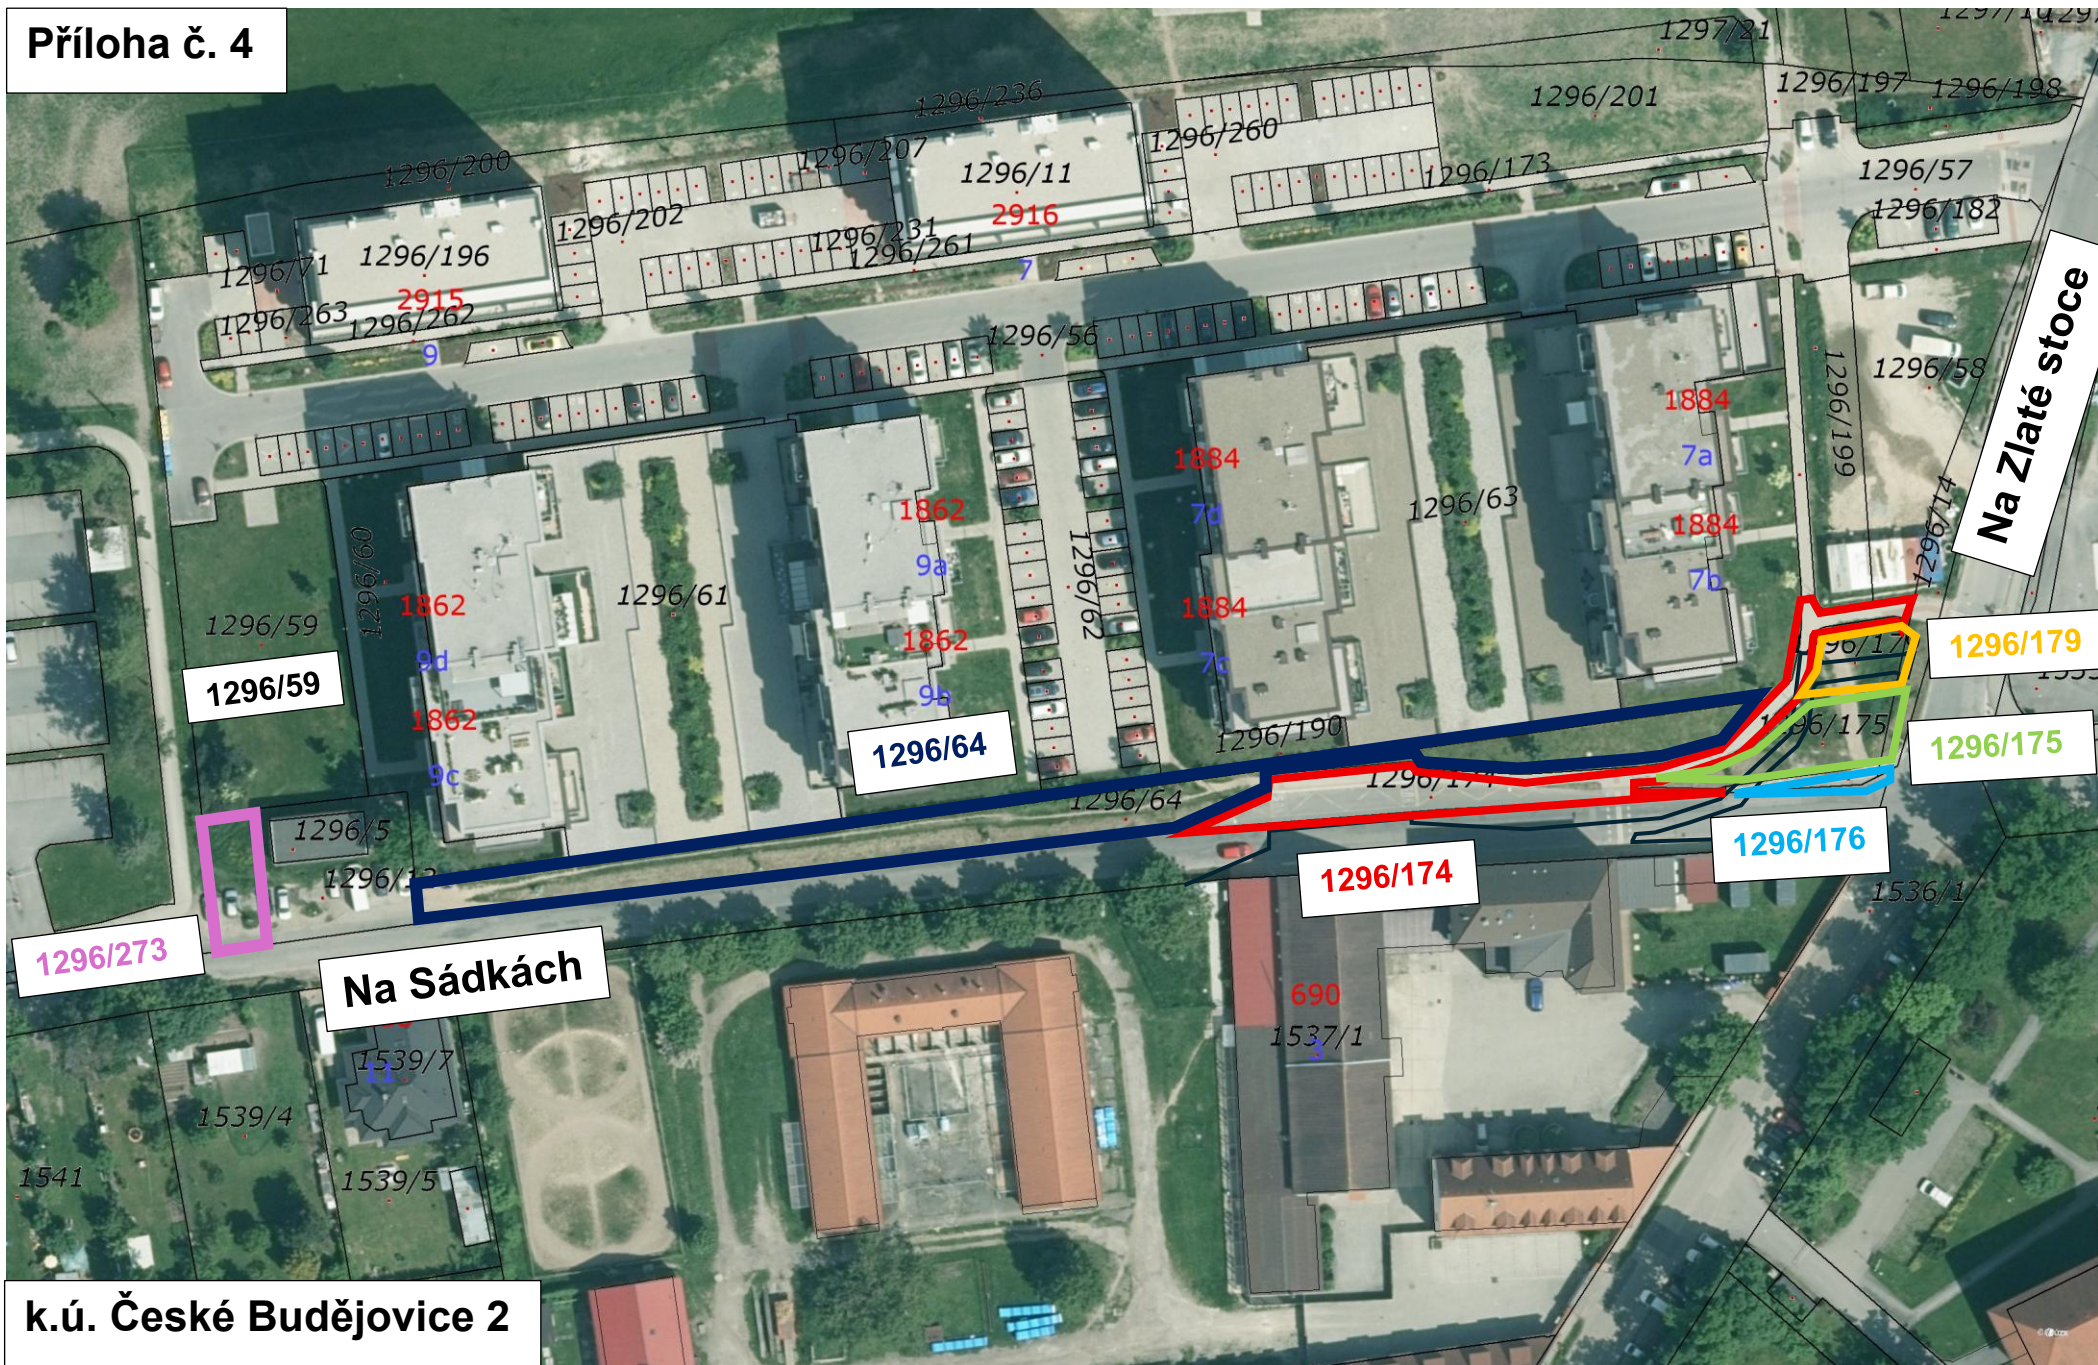

1296/59

1296/64

1296/174

1296/176

1296/175

1296/179

Na Sádkách

Na Zlaté stoce

k.ú. České Budějovice 2