


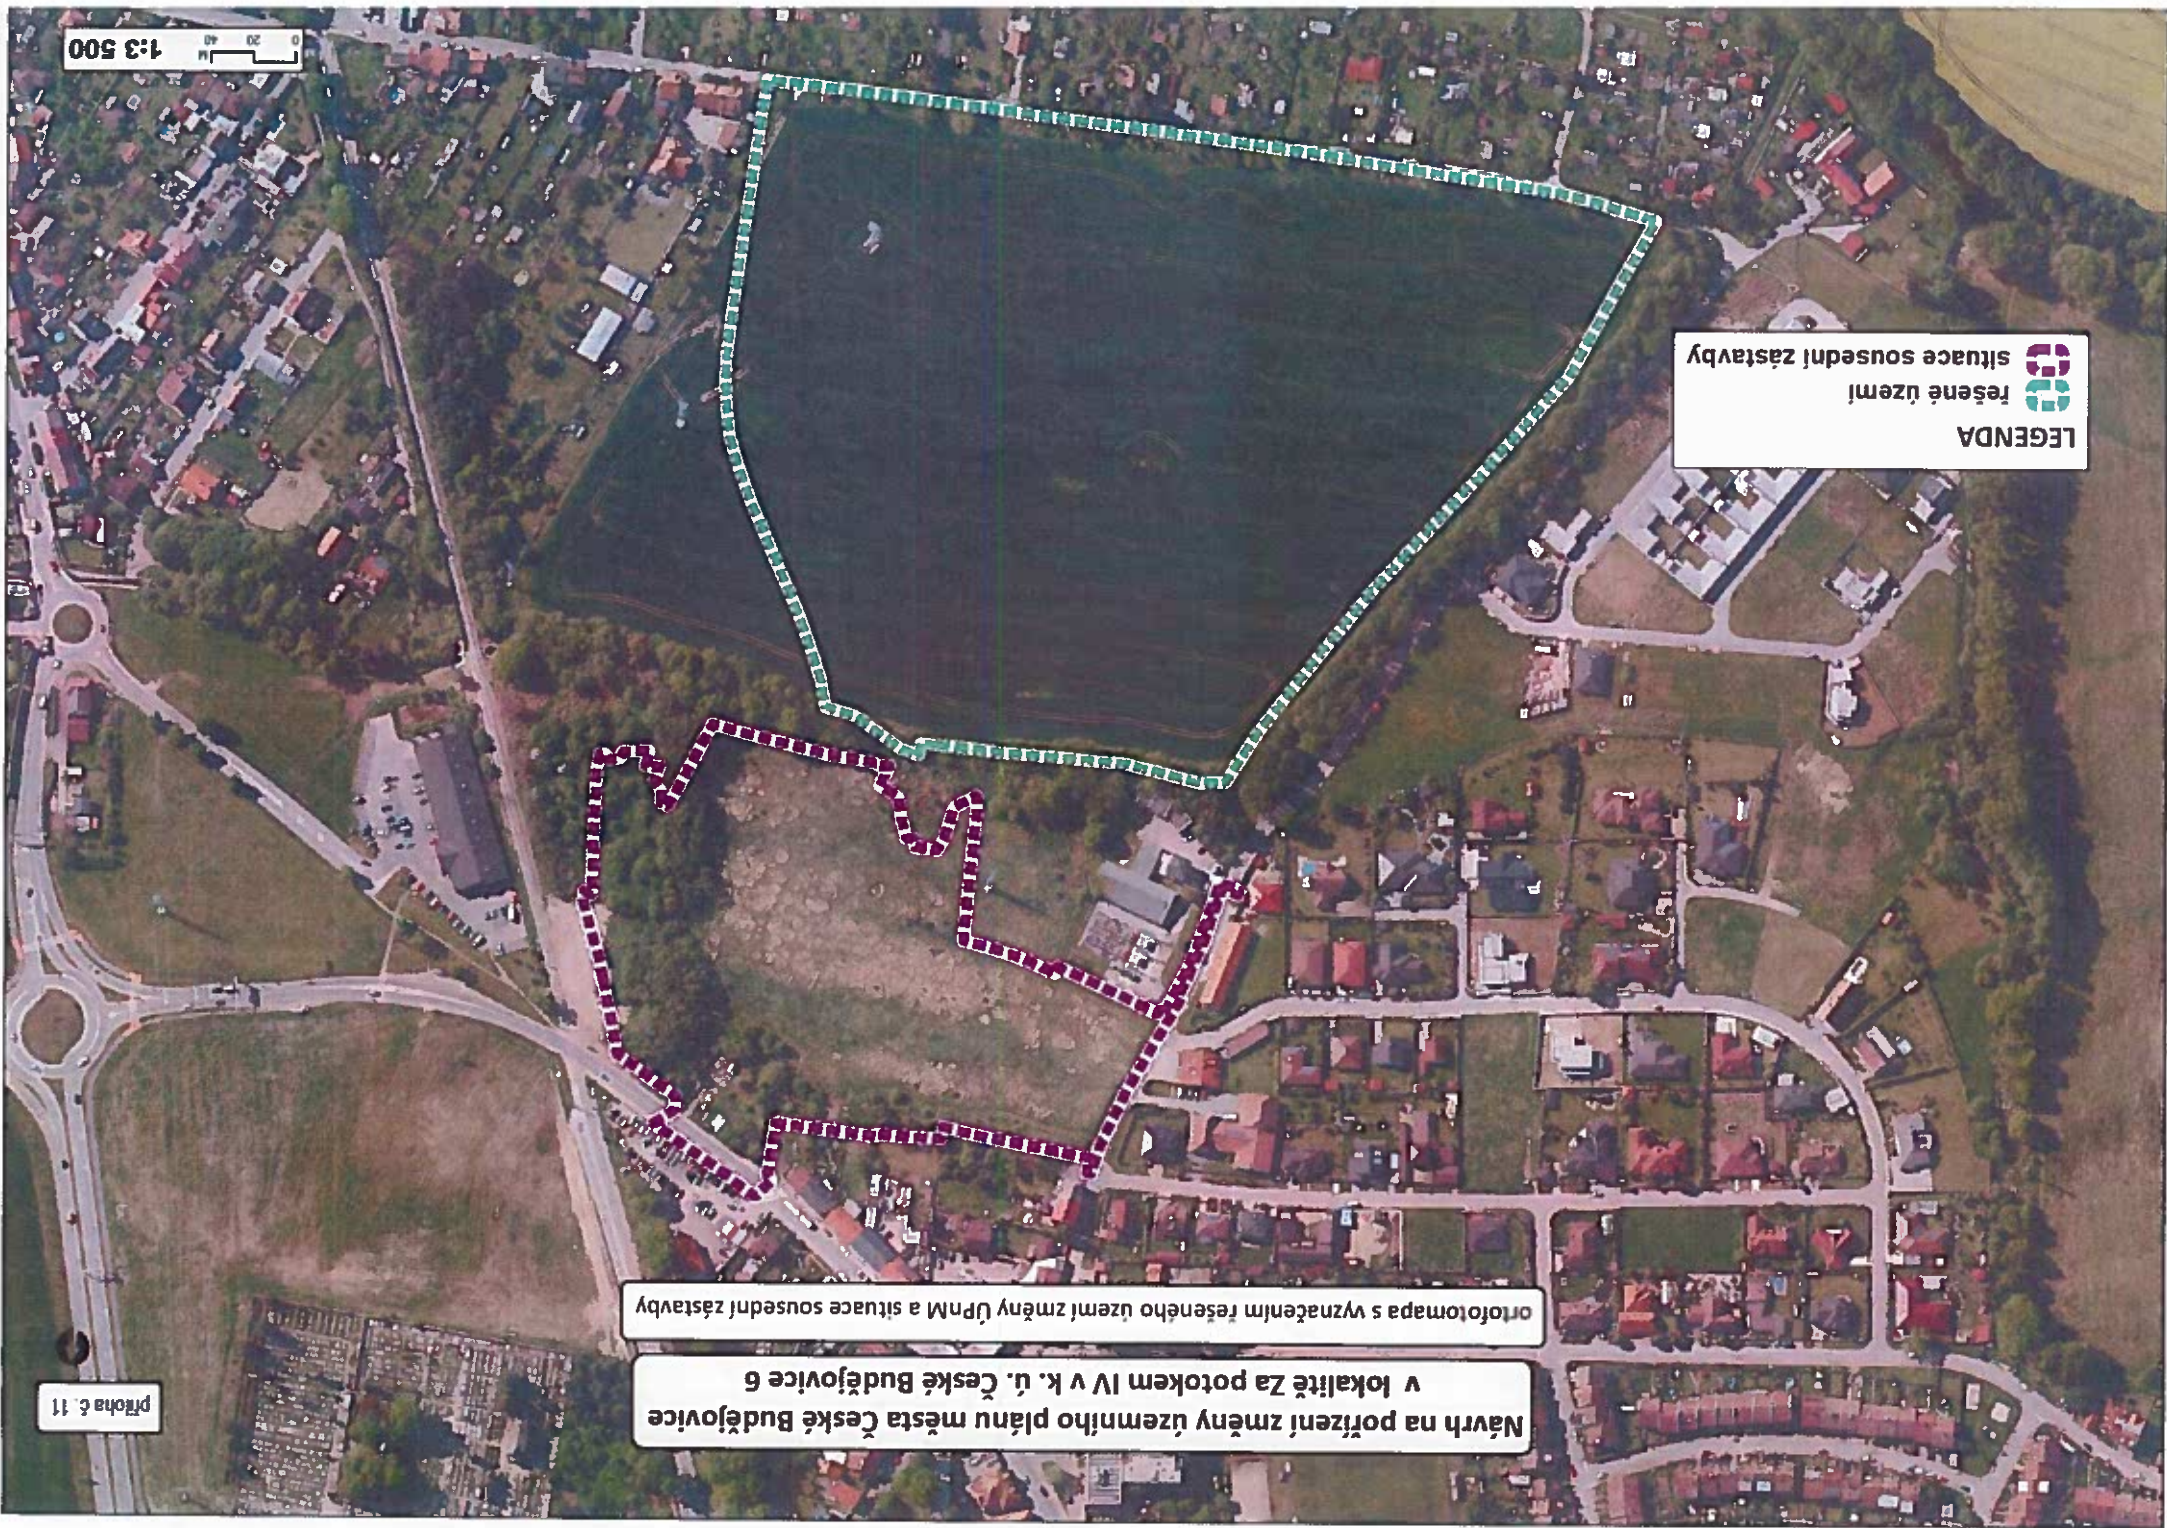

LEGENDA
řešené území
situace sousední zástavby

Návrh na pořízení změny územního plánu města České Budějovice
v lokalitě Za potokem IV v k. ú. České Budějovice 6
ortofotomapa s vyznačením řešeného území změny ÚPnM a situace sousední zástavby

průřez č. 11

Plano d. 11

