
SO 38-73-42 ÚPRAVA VEŘEJNÉHO OSVĚTLENÍ V UL. LUČNÍ

PŘÍLOHA Č.8

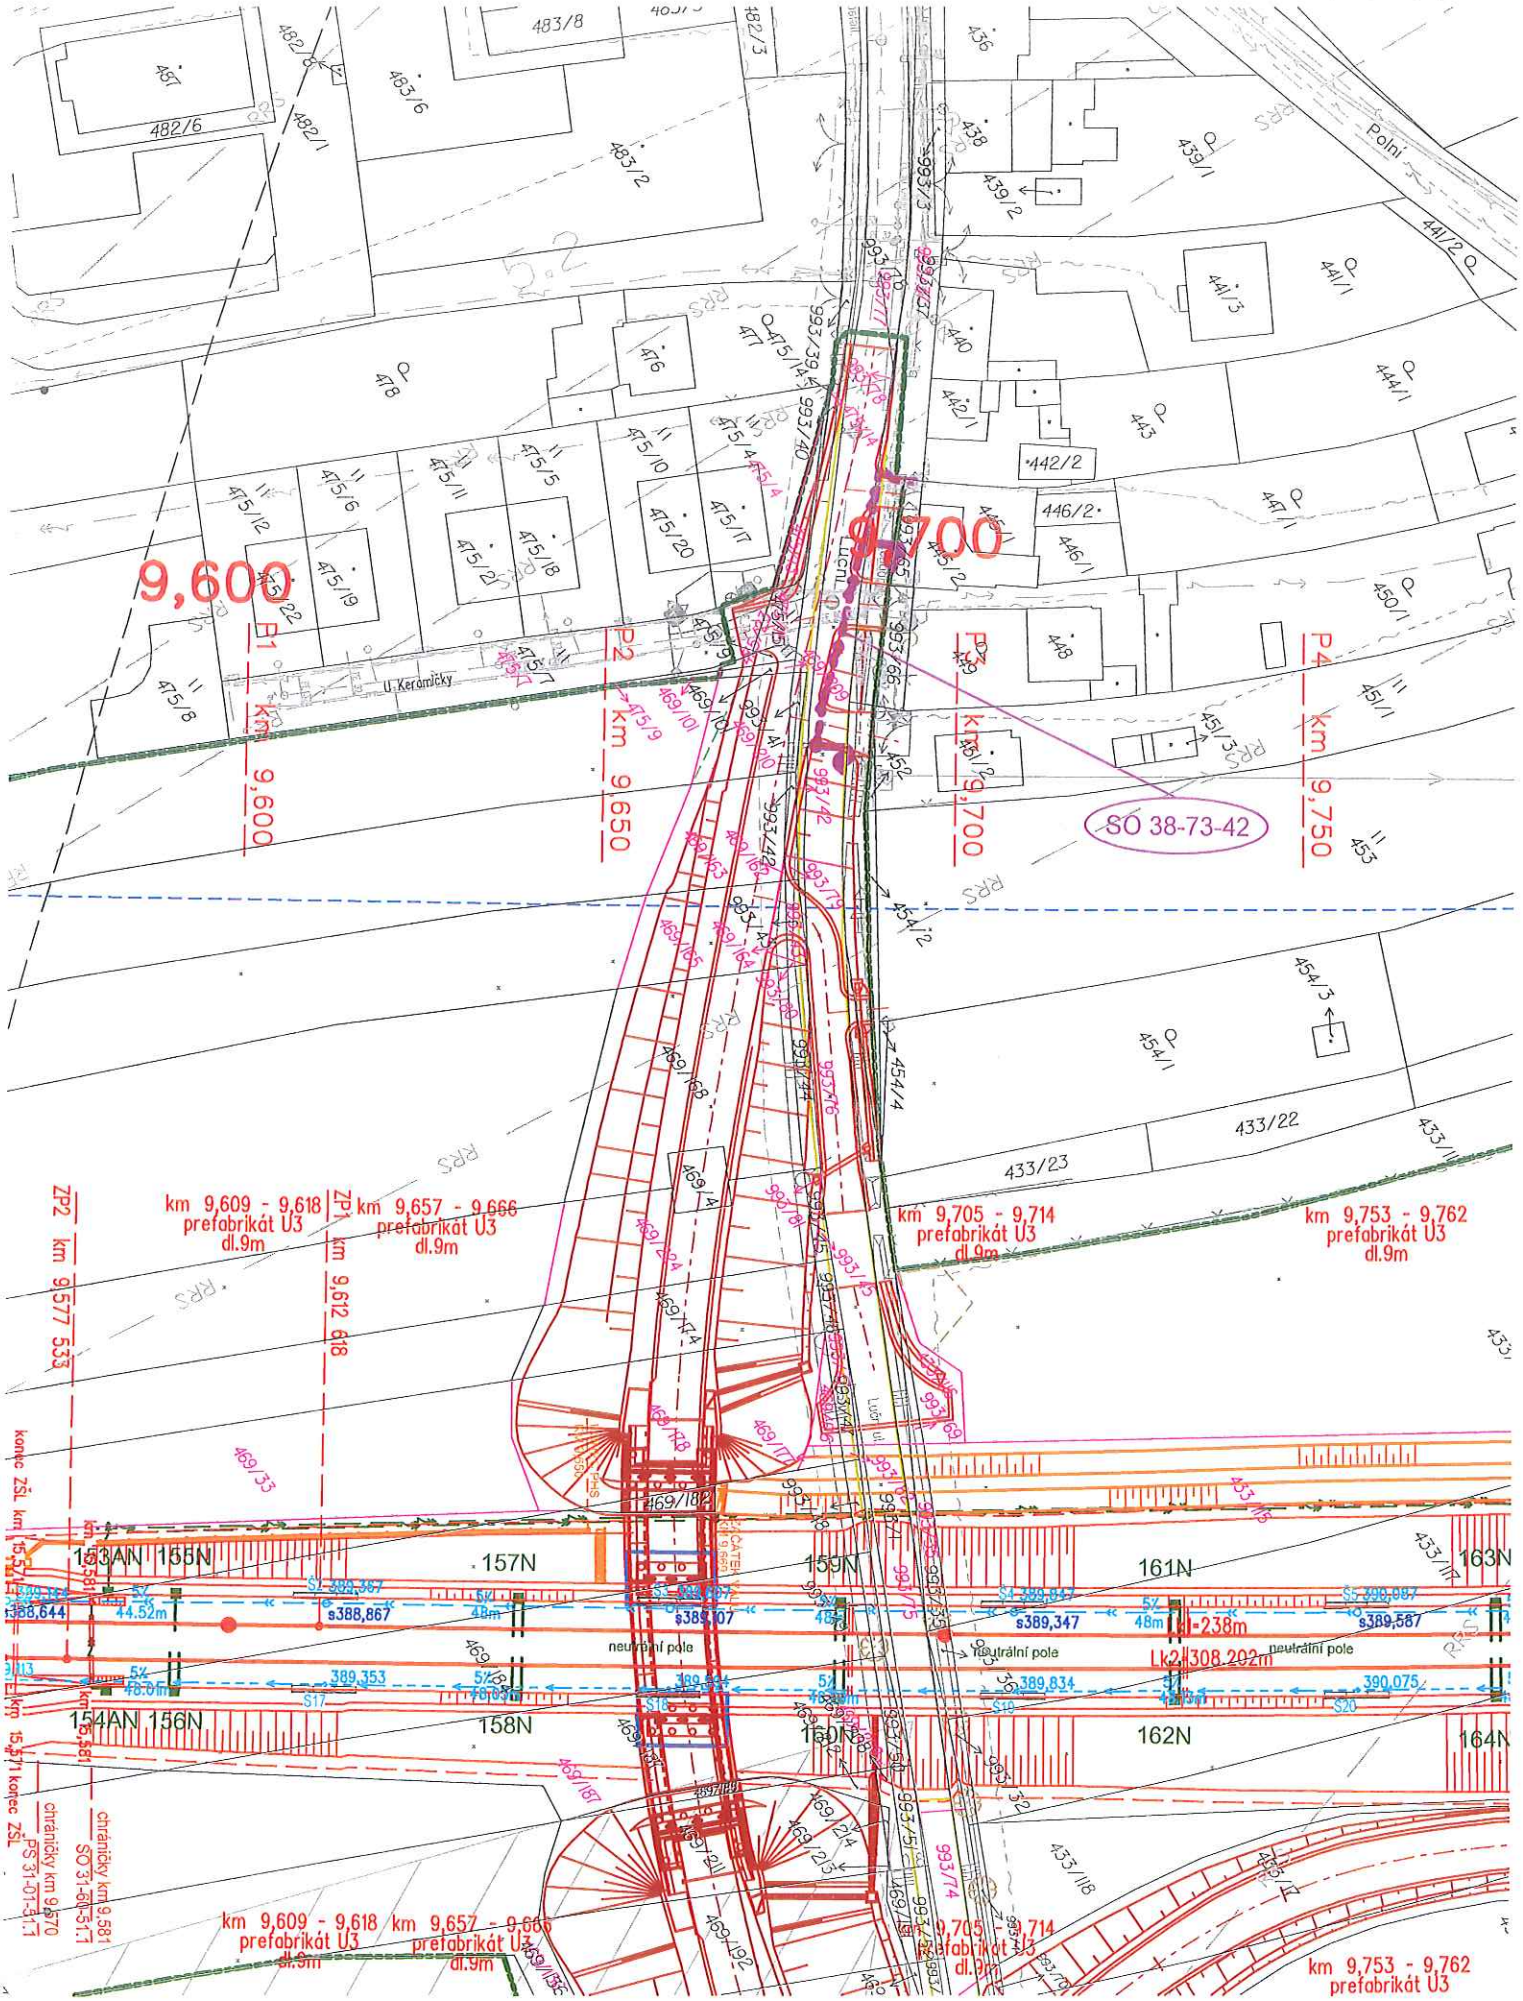

K.Ú. HRDĚJOVICE