


Změna Územního plánu města České Budějovice v lokalitě U Švába
(Na Sádkách – Litvínovice)

Příloha č. 4

výřez z výkresu VPS ÚPnM s vyznačením osy předpokládaného koridoru DI

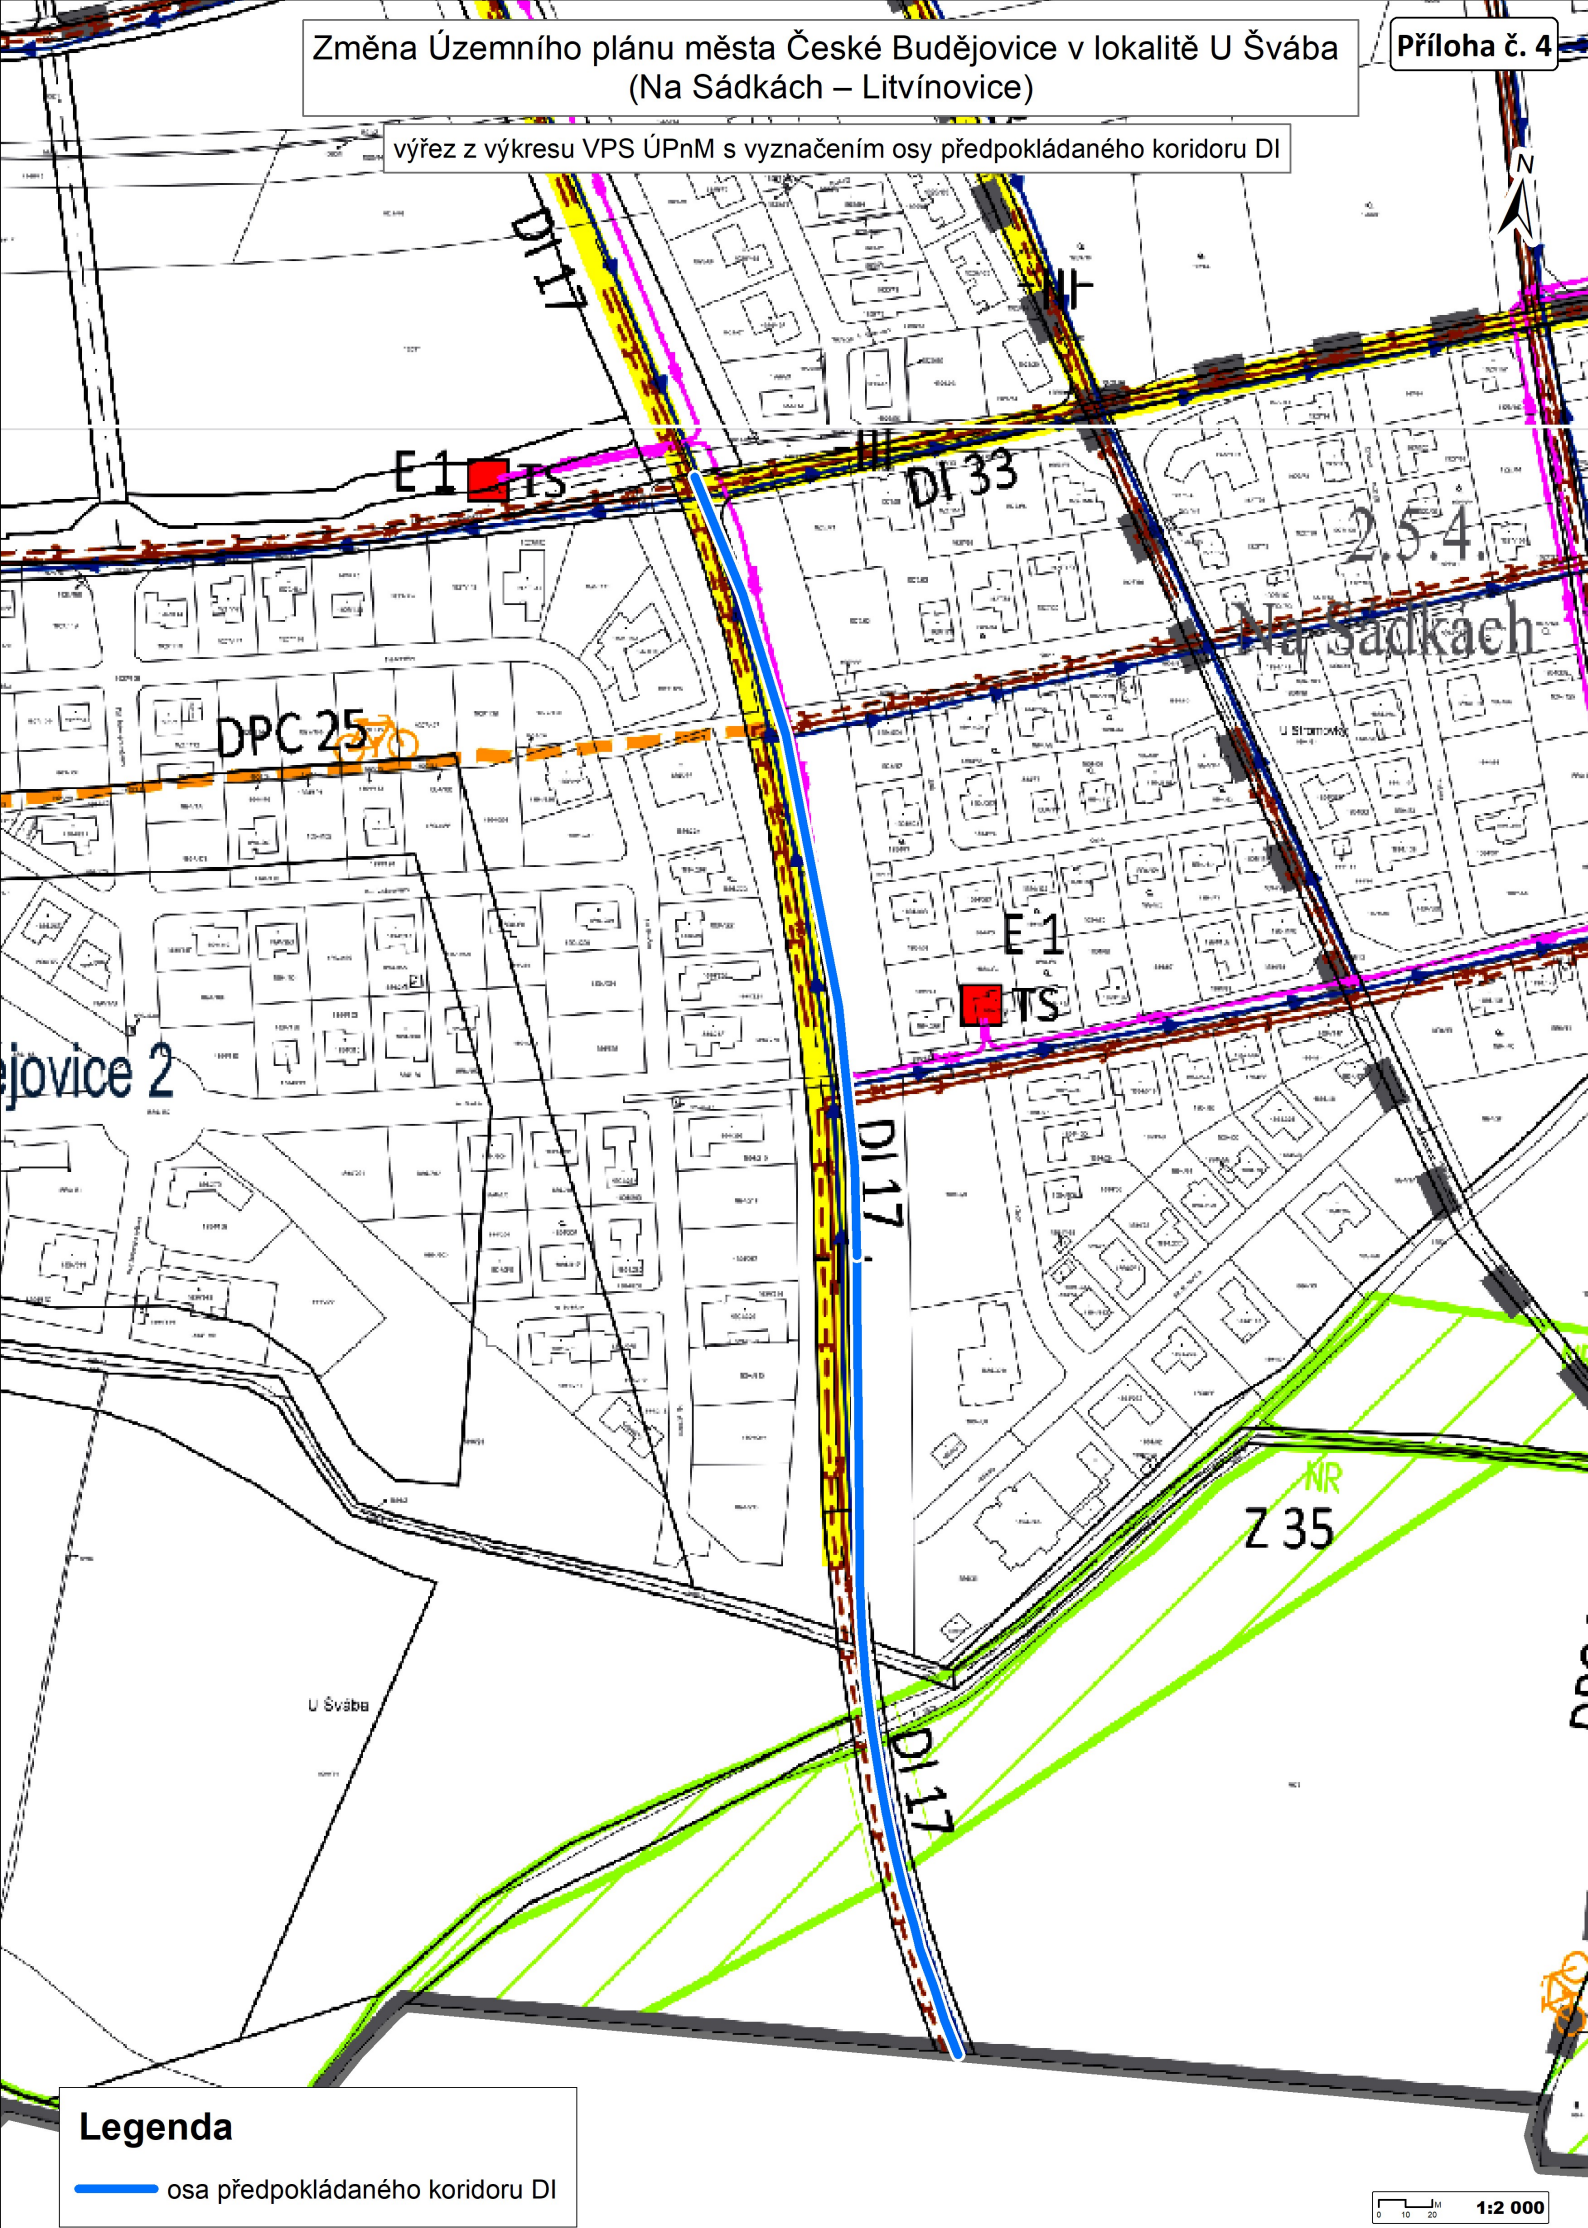

Legenda

— osa předpokládaného koridoru DI

0 10 20 1:2 000